


WD200 zakończony
wywiewką ociepioną

ZESTAWIENIE POWIERZCHNI

Nr Pom.	Przeznaczenie Pom.	Posadzka	Pow.Użytk.m²
01	szatnia	gres	34,37 m²
02	węzeł sanitarny	gres	6,70 m²
03	umywalnia	gres	4,46 m²
04	magazyn	farba epoksydowa	76,36 m²
05	magazyn	farba epoksydow	34,43 m²
06	magazyn	farba epoksydowa	24,99 m²
07	kotłownia	gres	11,47 m²
RAZEM			192,78 m²

bufor 1000L

kocioł na biomase
(pelet i drewno) 19kW

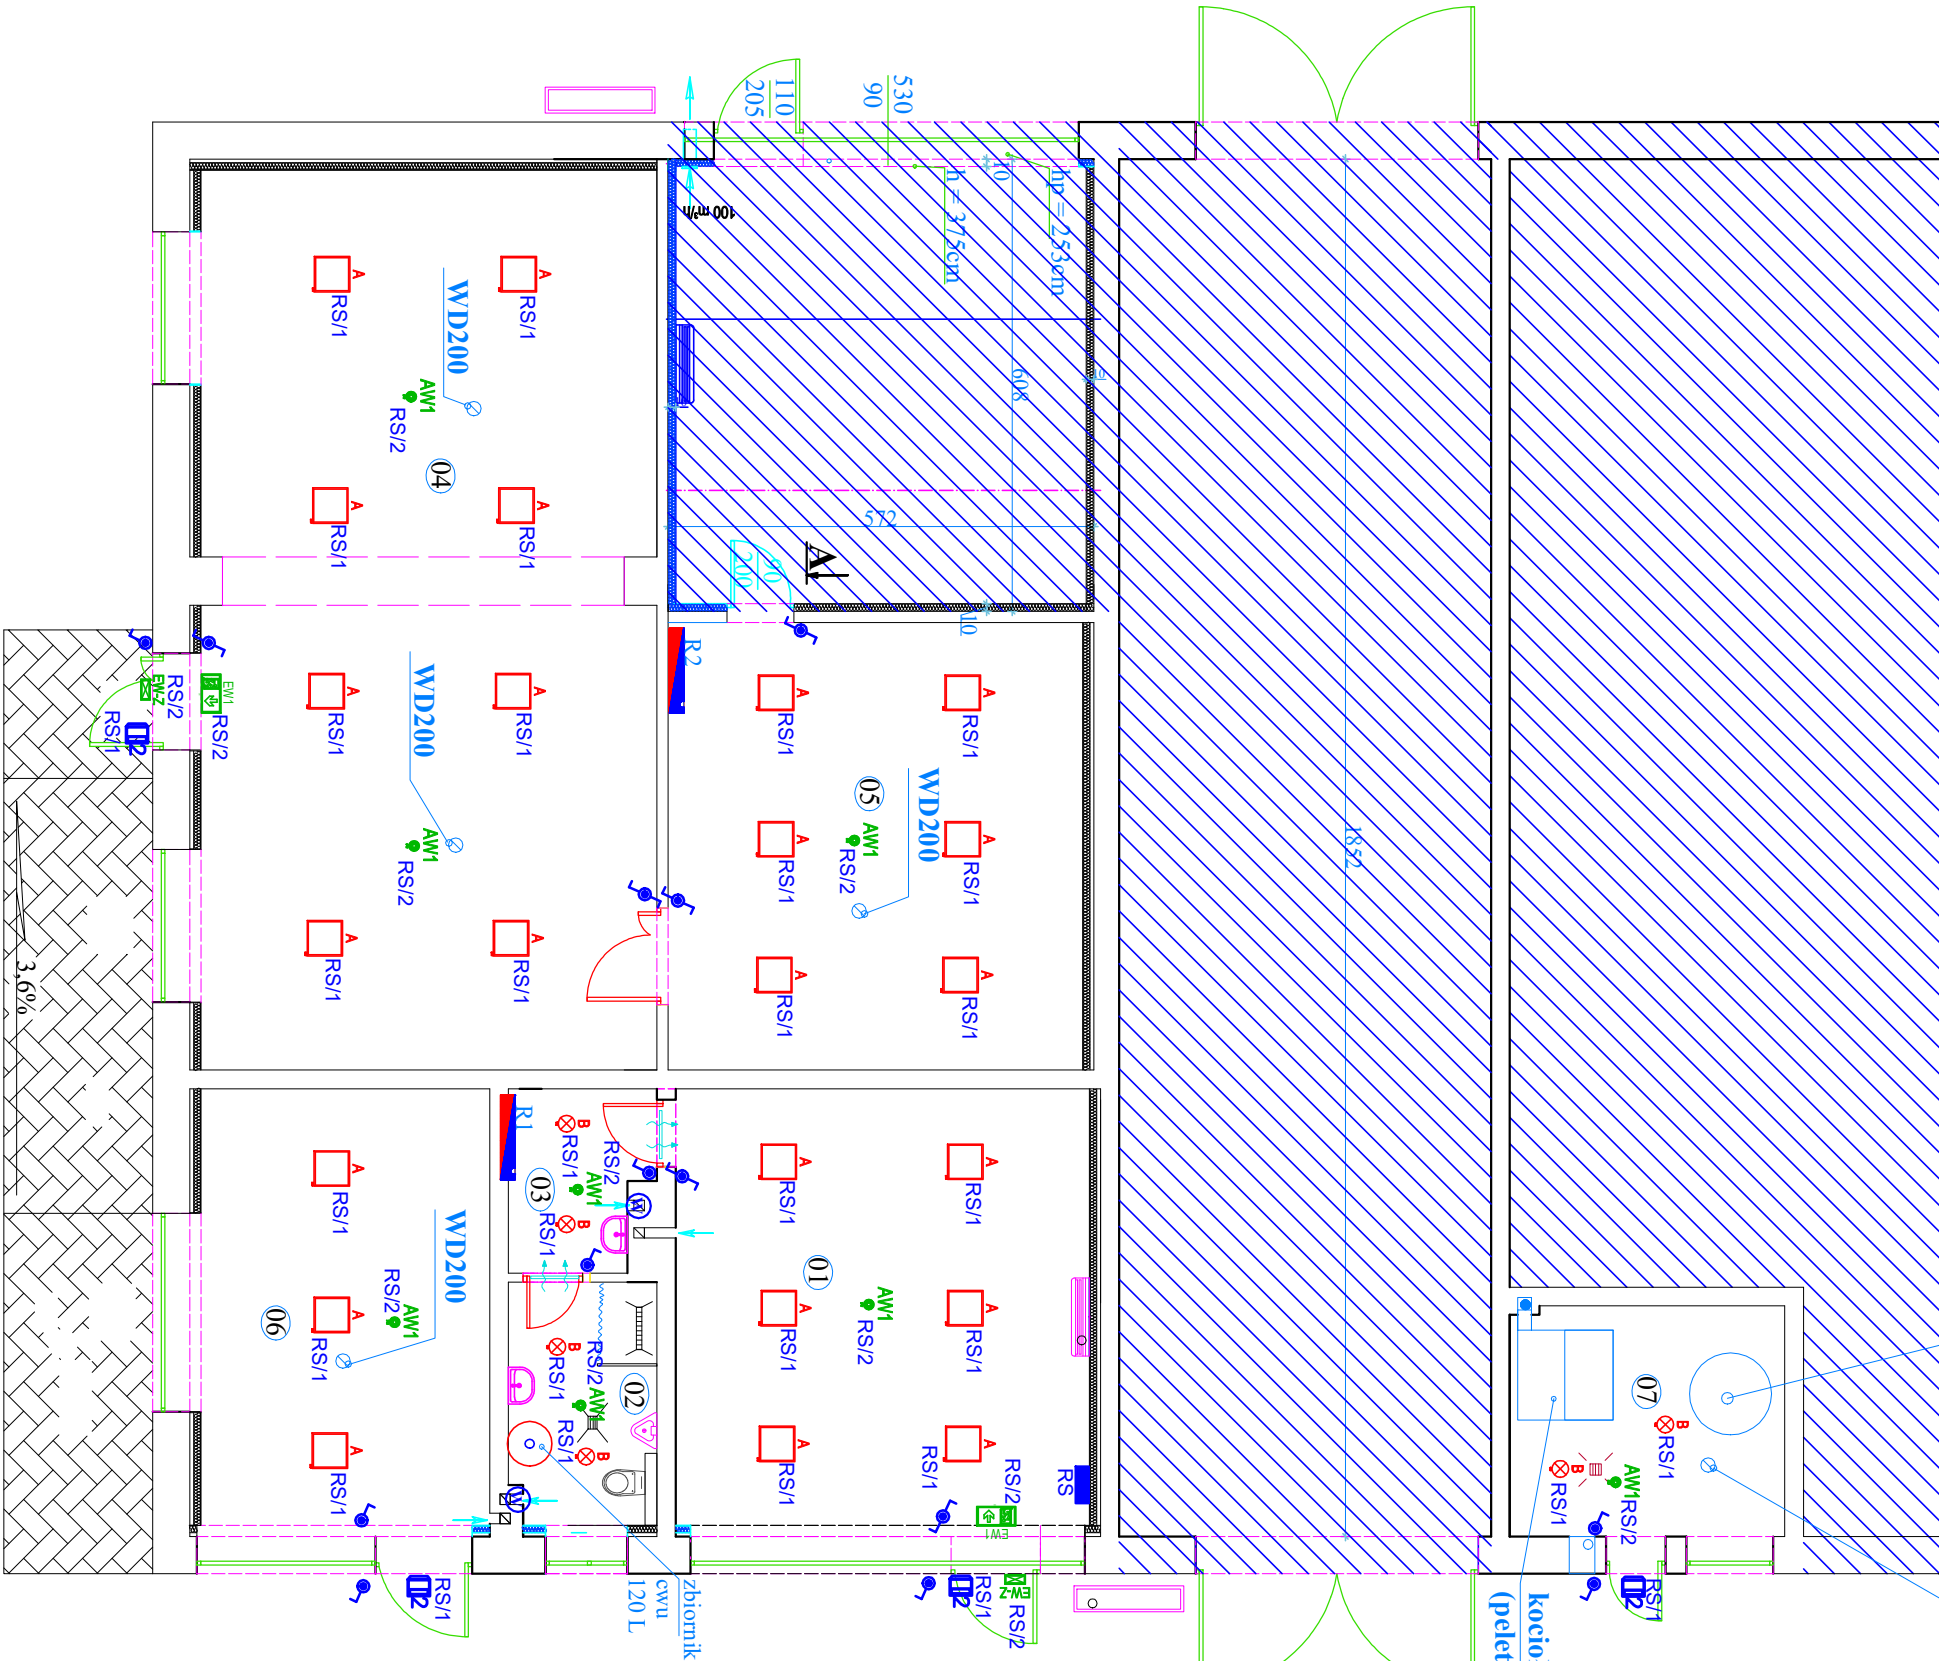

OZNACZENIA:

- RS** - PROJEKTOWANA ROZDZIELNIA NATYKOWA
TYP VS312PD IP40
- Ł** - ŁĄCZNIK POJEDYŃCZY , hermetyczny (IP44)
- Ł** - ŁĄCZNIK SCHODOWY, hermetyczny (IP44)
- OP** - OPRAWA NASTROPOWA, 3200 LM, 24 W, IP40/IP20, IK06
- PL** - PLAFON NASTROPOWA, 2200 LM, 17.00 W, IP54, IK10
- GU** - GUILL 36W IP65
- AW1** - OPRAWA OŚWIETLENIA AWARYJNEGO 3 W, 4000 K, IP20 / IP65, IK07, 1 H, MONTAŻ NATYKOWY, TRYB PRACY AWARYJNEJ NM
- EW** - OPRAWA EWAKUACYJNA Z KLOSZEM JEDNOSTRONNYM 3 W, 250LM, IP65, AUTOTEST
- EW** - OPRAWA EWAKUACYJNA Z KLOSZEM JEDNOSTRONNYM, 250LM, IP65, AUTOTEST, ZESTAW Z GRZĄKĄ DO MONTAŻU NA ZEWNĄTRZ
- W** - WENTYLATOR ŁAZIENKOWY (sprężony z oświetleniem)
- R2** - ROZDZIELACZE C.O.

OCHRONA PRZECIWPORAŻENIOWA
SAMOCZYNNNE WYŁĄCZANIE ZASILANIA
POŁĄCZENIA WYRÓWNAWCZE

		USŁUGI PROJEKTOWE ELEKTROMARK	
Obiekt		62-700 Turek ul. Legionów Polskich 5m15 e-mail: cietnik32@poczta.onet.pl tel. kom. 0-706-458-444	
		ul. Targowa 18, 99-220 Wartkowice Gmina Wartkowice	
Zleceniodawca		P. T. ELEKTRYCZNA	
Stadium-Branża		PLAN INSTALACJI ELEKTRYCZNE OŚWIETLENIA	
Treść - Skala		izd. partieru 1:100	
Opracował		inż. Marek Szeleg	
m. uprawnień		UAB 8346/IIA/90	
Data oprac.		CZERWIEC 2026	
		RYS. E-1	