

WD200 zakończony
wywiewką ocieploną

ZESTAWIENIE POWIERZCHNI


Nr Pom.	Przeznaczenie Pom.	Posadzka	Pow.Użytk.m²
01	szatnia	gres	34,37 m²
02	węzeł sanitarny	gres	6,70 m²
03	umywalnia	gres	4,46 m²
04	magazyn	farba epoksydowa	76,36 m²
05	magazyn	farba epoksydow	34,43 m²
06	magazyn	farba epoksydowa	24,99 m²
07	kotłownia	gres	11,47 m²
RAZEM			192,78 m²

bufor 1000L

kocioł na biomasę
(pelet i drewno) 19kW

- LEGENDA:
- ☎ - GNIAZDO WTYKOWE 1-FAZ. PODWÓJNE 16A/250V P/T
 - ☎ - GNIAZDO WTYKOWE HERMETYCZNE 1-FAZ. PODWÓJNE 16A/250V
 - ☎ - WYPUST ZASILAJĄCY URZĄDZENIE 1-FAZOWE
 - ☎ - GNIAZDO SIŁOWE 3-FAZOWE 63A/2 - UZGODNIĆ Z INWESTOREM
 - ☎ - ROZDZIELNIA NATYKNKOWA TYP VS312PD IP40
 - ☎ - PASYWNA CZUJKA PODCZERWIENI
 - ☎ - MANIPULATOR (KLAWIATURA) SYSTEMU SSWIN
 - ☎ - ROZDZIELACZE C.O.

OCHRONA PRZECIWPORAŻENIOWA
SAMOCZYNNIE WYŁĄCZANIE ZASILANIA
POŁĄCZENIA WYRÓWNAWCZE

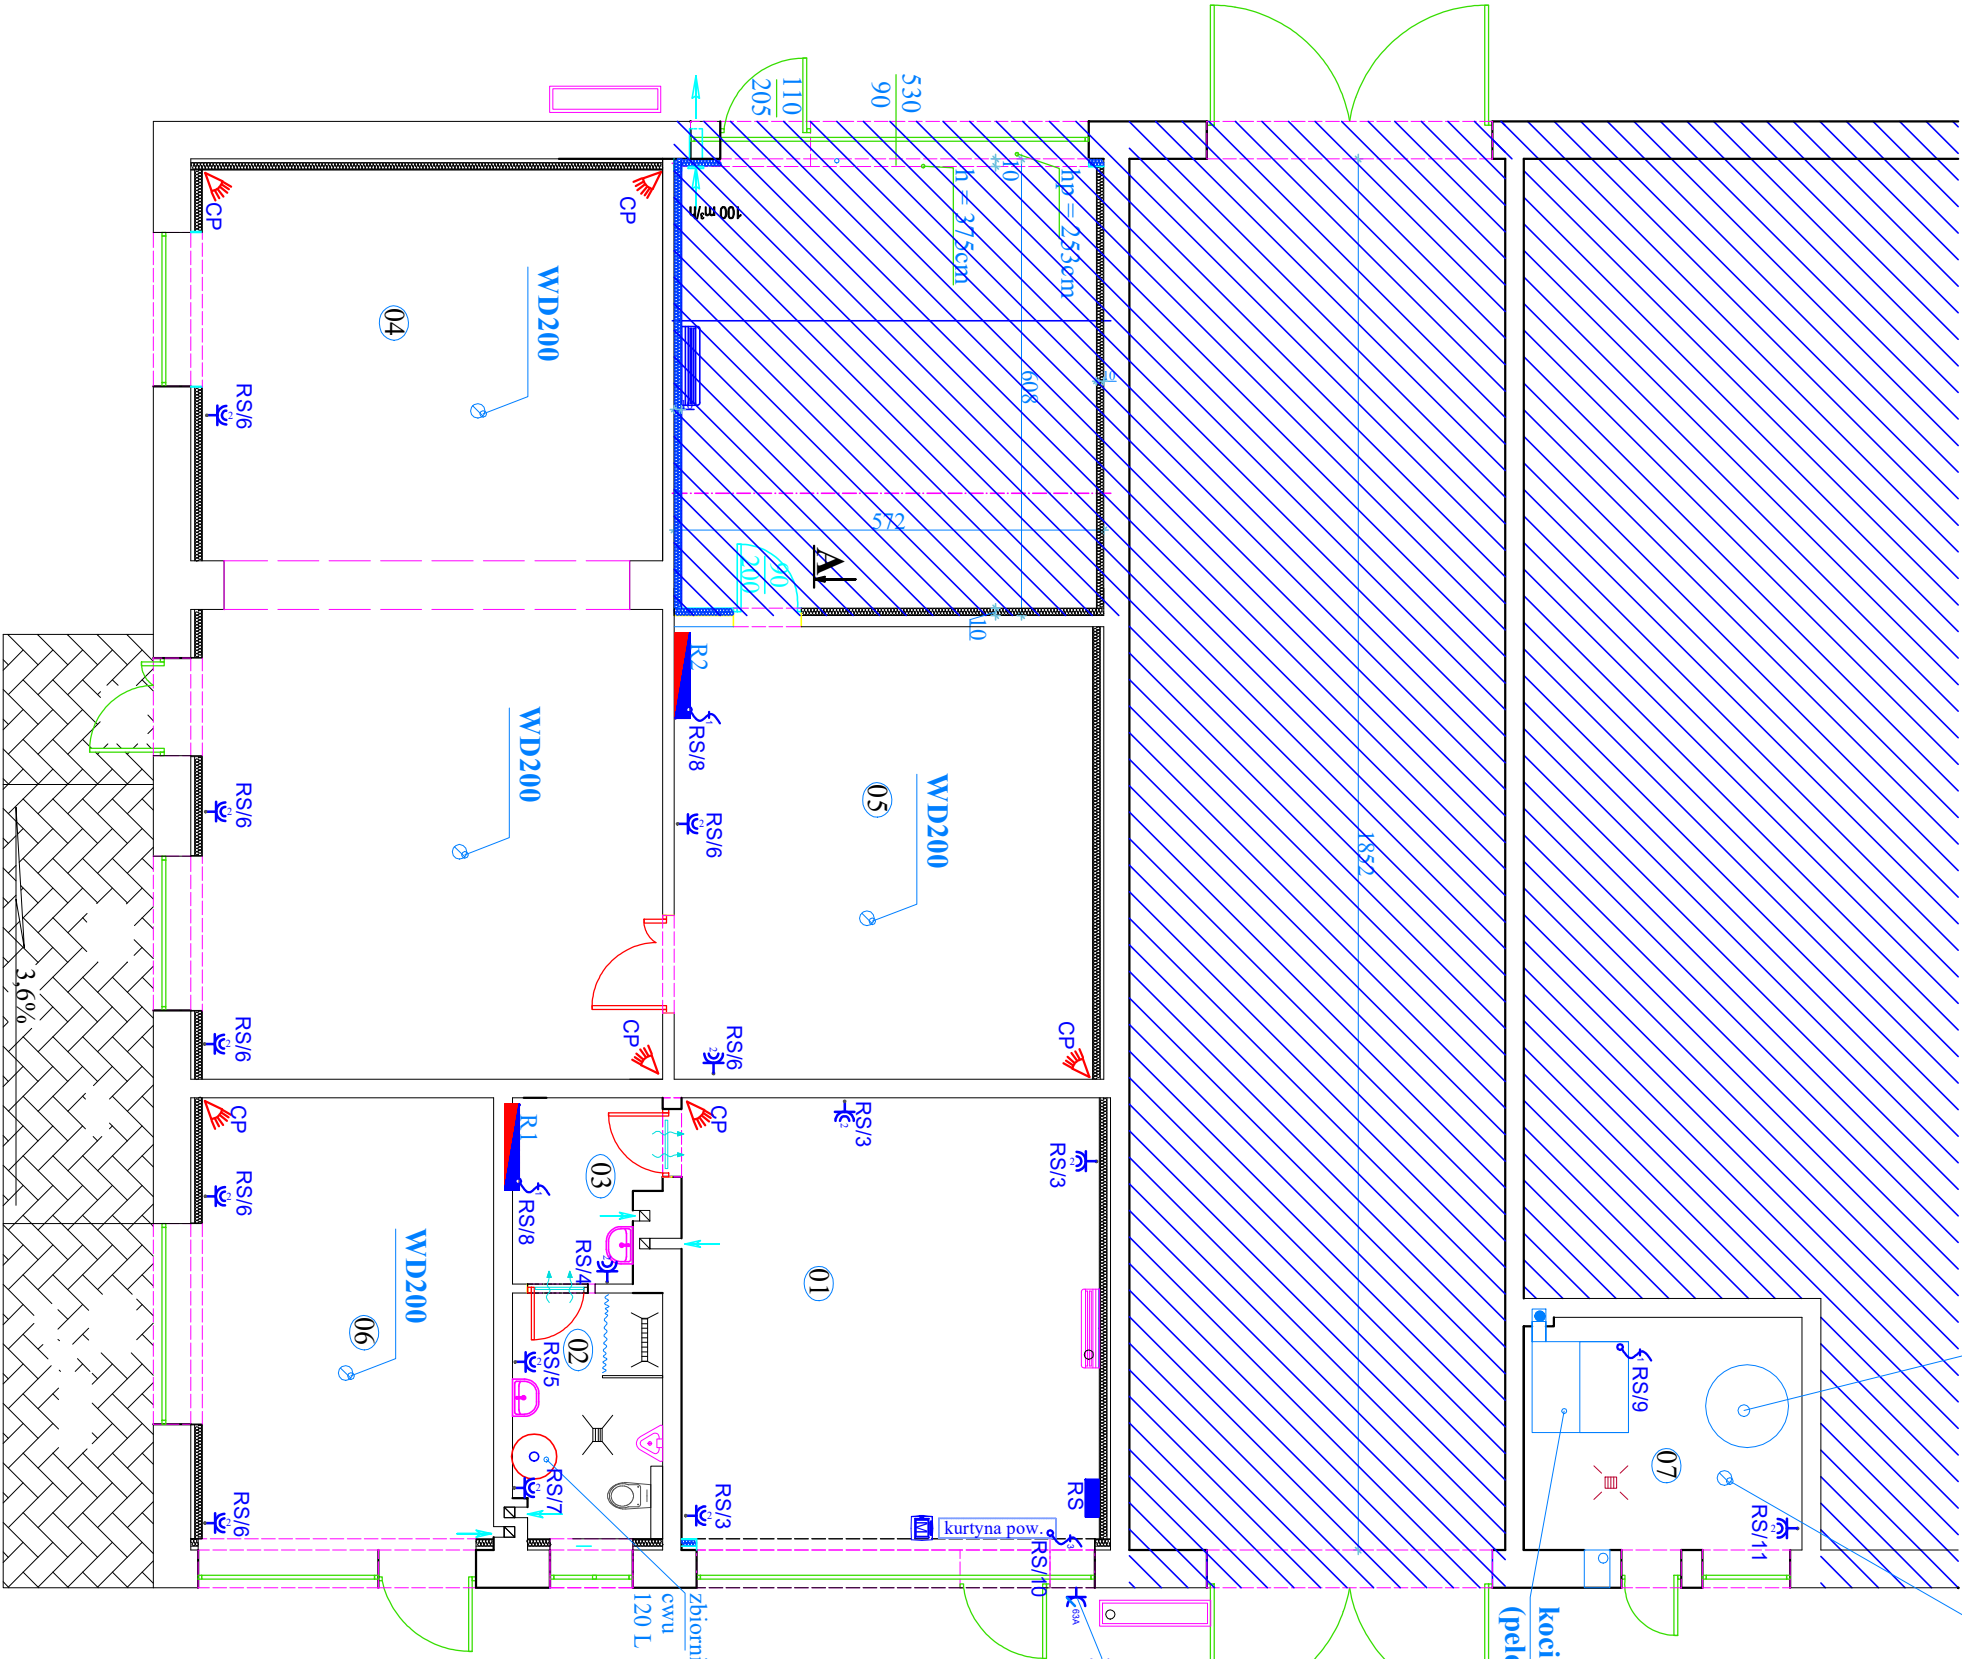

		USŁUGI PROJEKTOWE ELEKTRONMARK	
Obiekt		62-700 Turzek ul. Legionów Poiskich 5m15 e-mail: ciernik32@poczta.onet.pl tel. kom. 0-796-455-444	
		MODERNIZACJA POMIESZCZEŃ NA POTRZEBY MAGAZYNU OBRONY CYWILNEJ	
		ul. Targowa 18, 99-220 Wartkowie	
Zlecająca		Gmina Wartkowie	
Stadium-Branża		P.T. ELEKTRYCZNA	
Treść - Skala		PLAN INSTALACJI ELEKTRYCZNE GNIAZD WTYKOWYCH I SYSTEMU SSWIN rzut partieru 1:100	
Opracował nr uprawnień		inż. Marek Szaląg UAB 8346/II/430	
Data oprac.		CZERWIEC 2026	
		RVS. E-2	