


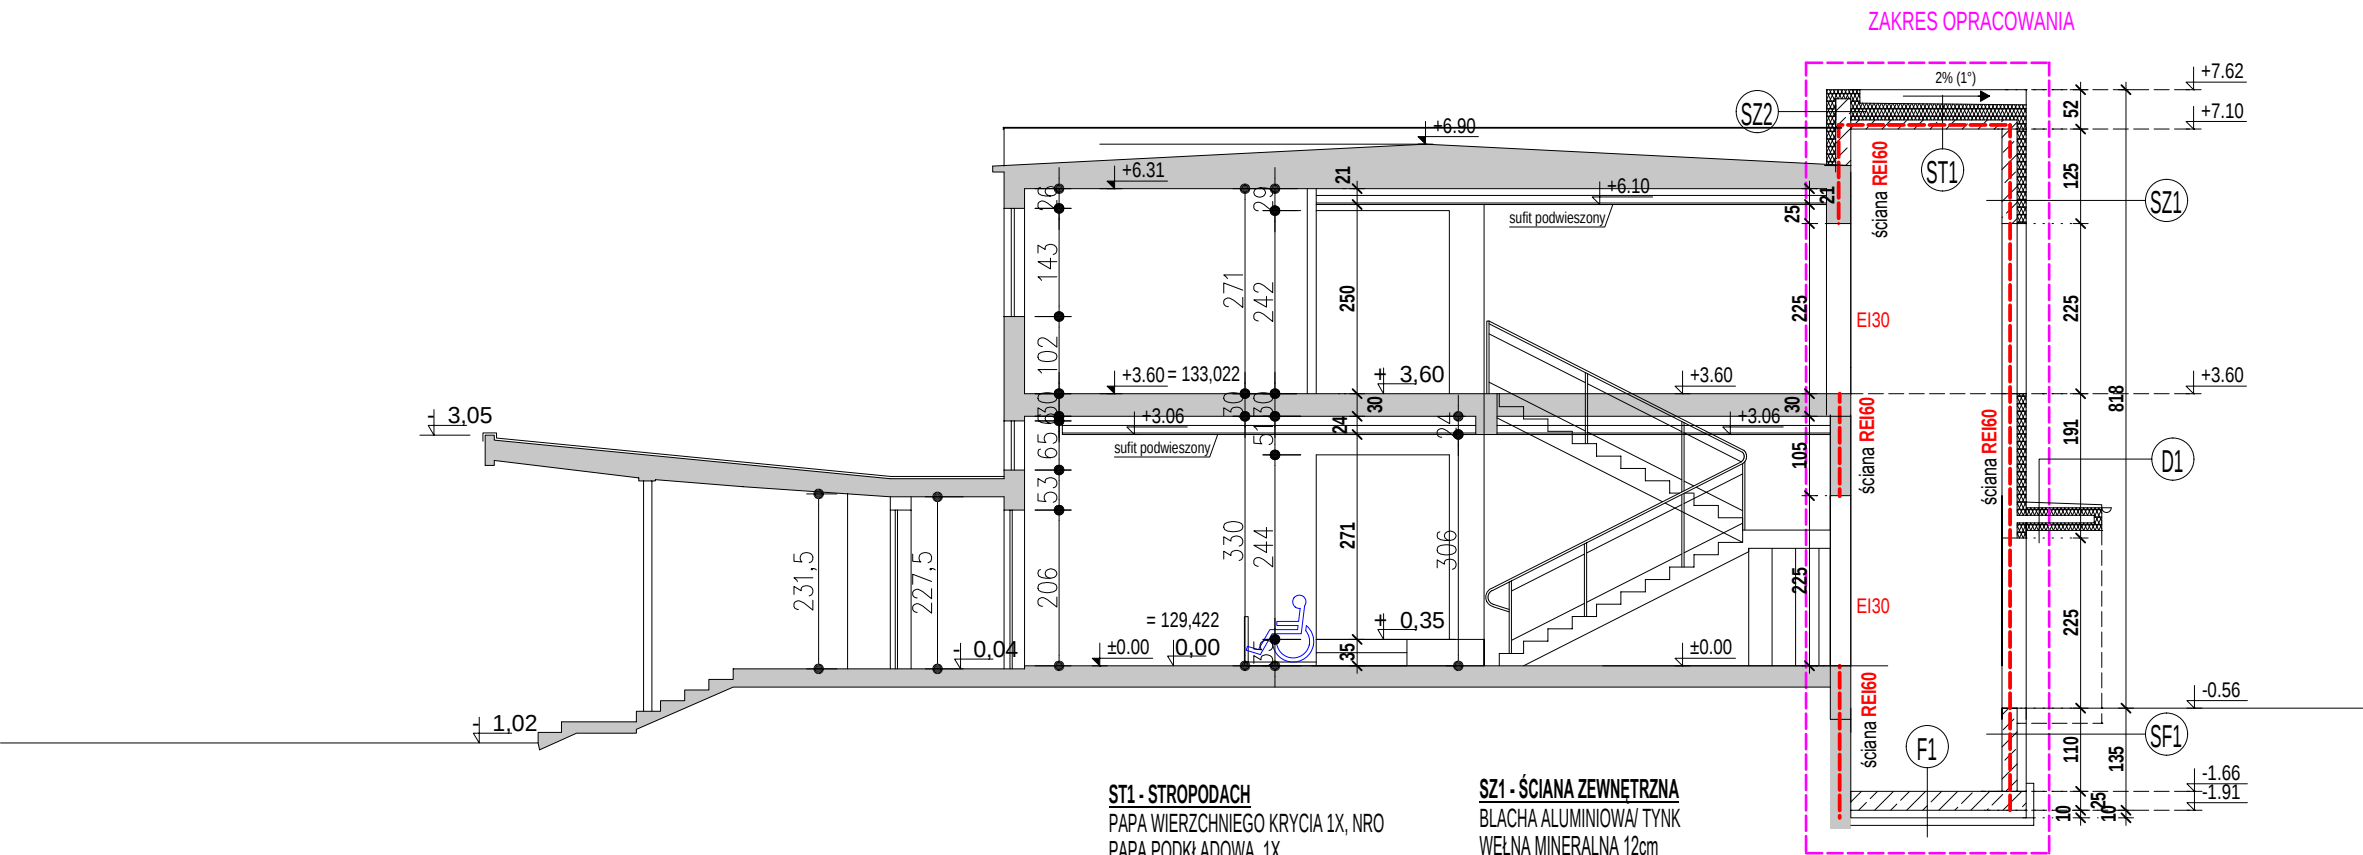

ST1 - STROPODACH
PAPA WIERZCHNIEGO KRYCIA 1X, NRO
PAPA PODKLADOWA, 1X
WEŁNA MINERALNA 20cm
WARSTWA SPADKOWA
ŻELBET 12cm

D1- DASZEK
2X PAPA
WYLEWKA BETON. MIN.4CM ZE SPAD.2ST.
STYROPIAN, 10CM
PŁYTA ŻELBET. 10CM
WEŁNA MINERALNA, 10CM
TYNK CIENKOWARSTWOWY

SZ1 - ŚCIANA ZEWNĘTRZNA
BLACHA ALUMINIOWA/ TYNK
WEŁNA MINERALNA 12cm
ŻELBET 20cm

SZ2 - ŚCIANA ZEWNĘTRZNA
TYNK MIN.
WEŁNA MINERALNA 12cm
ŻELBET 20cm
WEŁNA MINERALNA 12cm
TYNK MIN.

SF1 - ŚCIANA FUNDAMENTOWA
FOLIA KUBEŁKOWA
STYROPIAN XPS 10cm
PAPA TERMOZGRZ. 1X
ŻELBET 20cm

F1 - FUNDAMENT
PŁYTA ŻELBETOWA, 20cm
STYROPIAN XPS, 10cm
PODKŁAD BETONOWY C8/10, 10cm

art		ART PROJEKT K&M Sp. z o.o. ul. Rzemieślnicza 25, 83-400 Kościerzyna NIP 591-163-58-00, Regon 220376462 tel/fax +48 58 680 83 69	NR PROJEKTU 1087-25
projekt			
INWESTOR:		GMINA STARA KISZEWA UL. OGRODOWA 1, 83-430 STARA KISZEWA	SKALA 1:100
INWESTYCJA:		BUDOWA DŹWIGU OSOBOWEGO WRAZ Z PODJAZDEM DLA OSÓB Z NIEPEŁNOSPRAWNOŚCIAMI W URZĘDZIE GMINY STARA KISZEWA DZ. NR EWID.375/1 OBRĘB 0017 STARA KISZEWA JEDNOSTKA EWIDENCYJNA: 220608_2 STARA KISZEWA	NR RYS. 3UG
NAZWA RYS.:		PRZEKÓJ A-A BUDYNKU UG	DATA 05.2025
PROJEKTANT B. ARCHITEKTONICZNA: mgr inż. arch. Jarosław Krause upr. nr W/8/2006 w specjalności architektonicznej do projektowania bez ograniczeń			