NIWELETA - PRZEKRÓJ PODŁUŻNY
skala 1:50/500

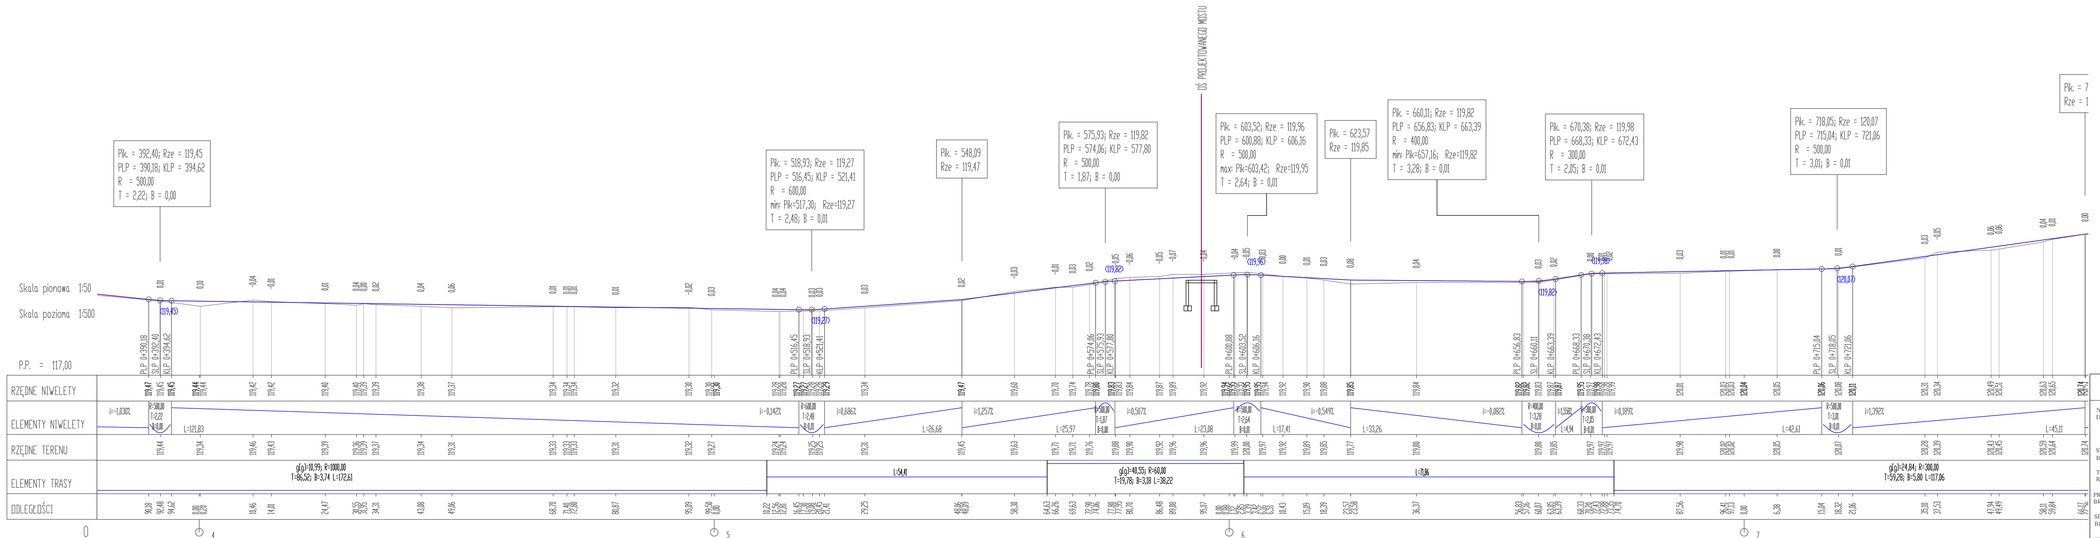

USŁUGI INŻYNIERSKIE W BUDOWNICTWIE "BUDYNKI I BUDOWLE" JAROSŁAW ANDRAKA Wrotki 13, 16-310 Wrotki			
NAZWA DOKUMENTACJI	Przebudowa odcinka drogi powiatowej nr 1225B Sztabin - Jaminy - Mogilnice przez m. Jaminy	DATA	listopad 2025
		SKALA	1:500
STADIUM BRANŻA	PROJEKT BUDOWLANY / DROGOWA	NR RYSUNKU	2.2
TYTUŁ RYSUNKU	NIWELETA - PRZEKRÓJ PODŁUŻNY		
PROJEKTANT BR. DROGOWA	mgr inż. Paweł Wysocki upr. nr WAM/0024/PWOD/18		
SPRAWDZAJĄCY BR. DROGOWA	mgr inż. Krzysztof Neczyperowicz upr. nr LUB/0069/PWBD/20		
WSPÓŁPRACA BR. DROGOWA	mgr inż. Jarosław Malinowski		