



Przekrój normalny na odcinku prostym

w km 0+000 - 0+225 ; 0+910 - 1+035 .

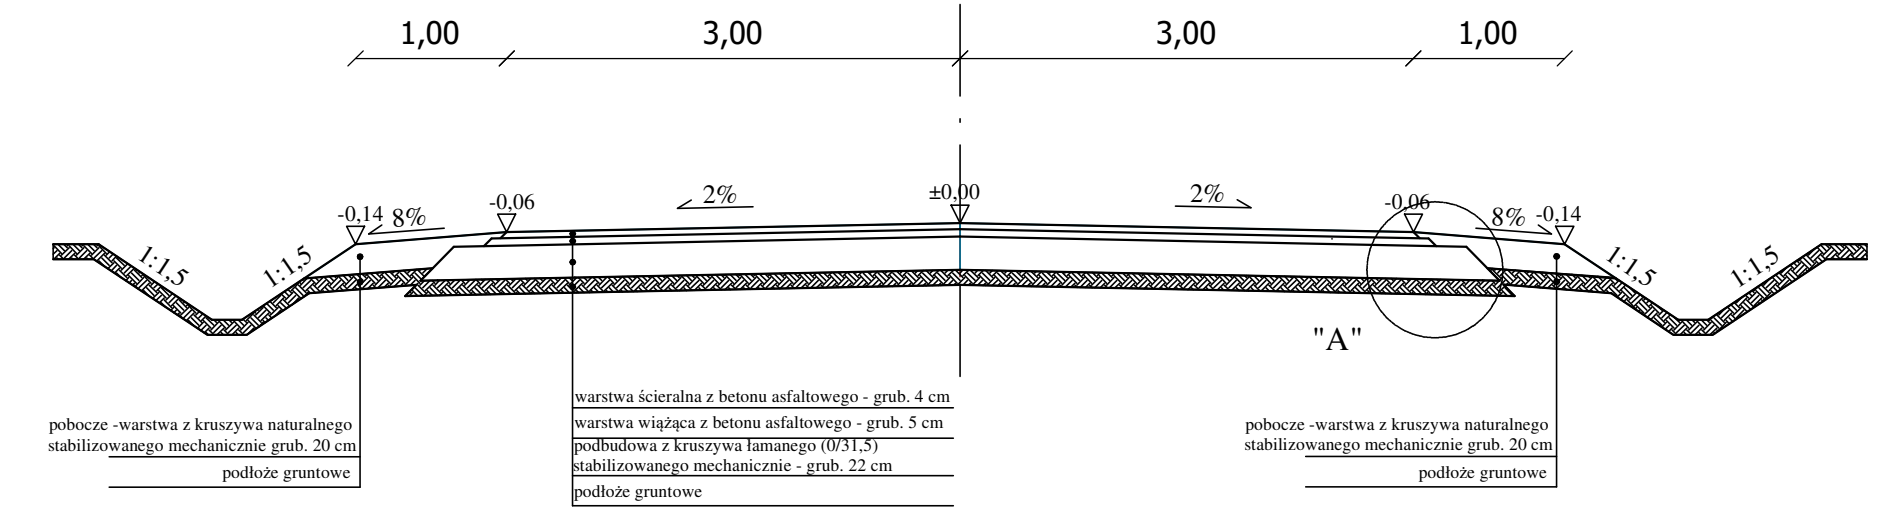


Przekrój normalny na łukach
oraz na odcinku 0+350 - 0+750

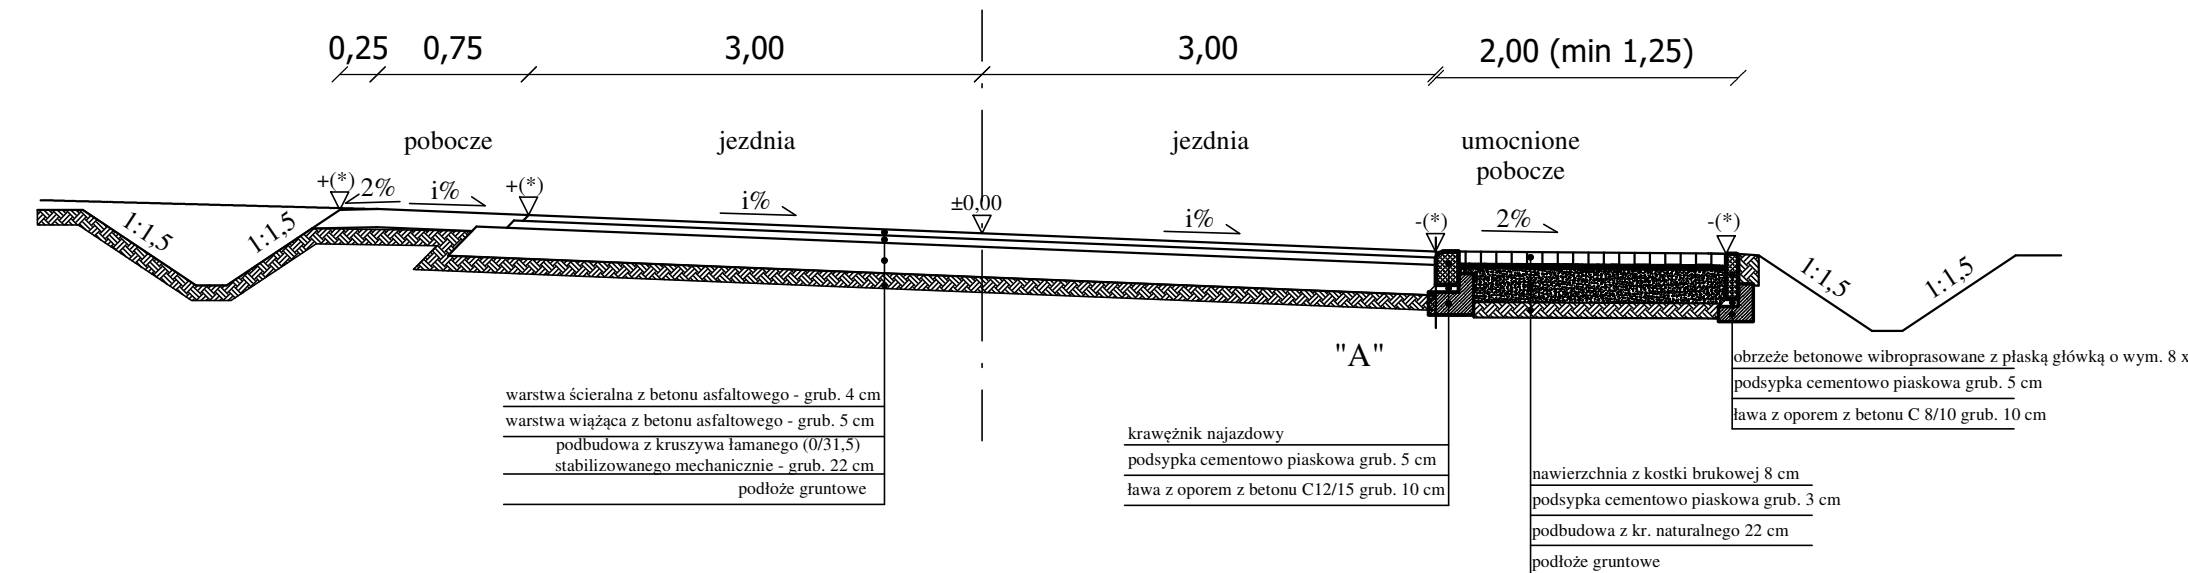


UWAGI:
p oraz i% zgodnie z planem sytuacyjnym
(*) - rzędna zależna od pochylenia poprzecznego i poszerzenia na łuku


Przekrój normalny w km 0+225 - 0+910

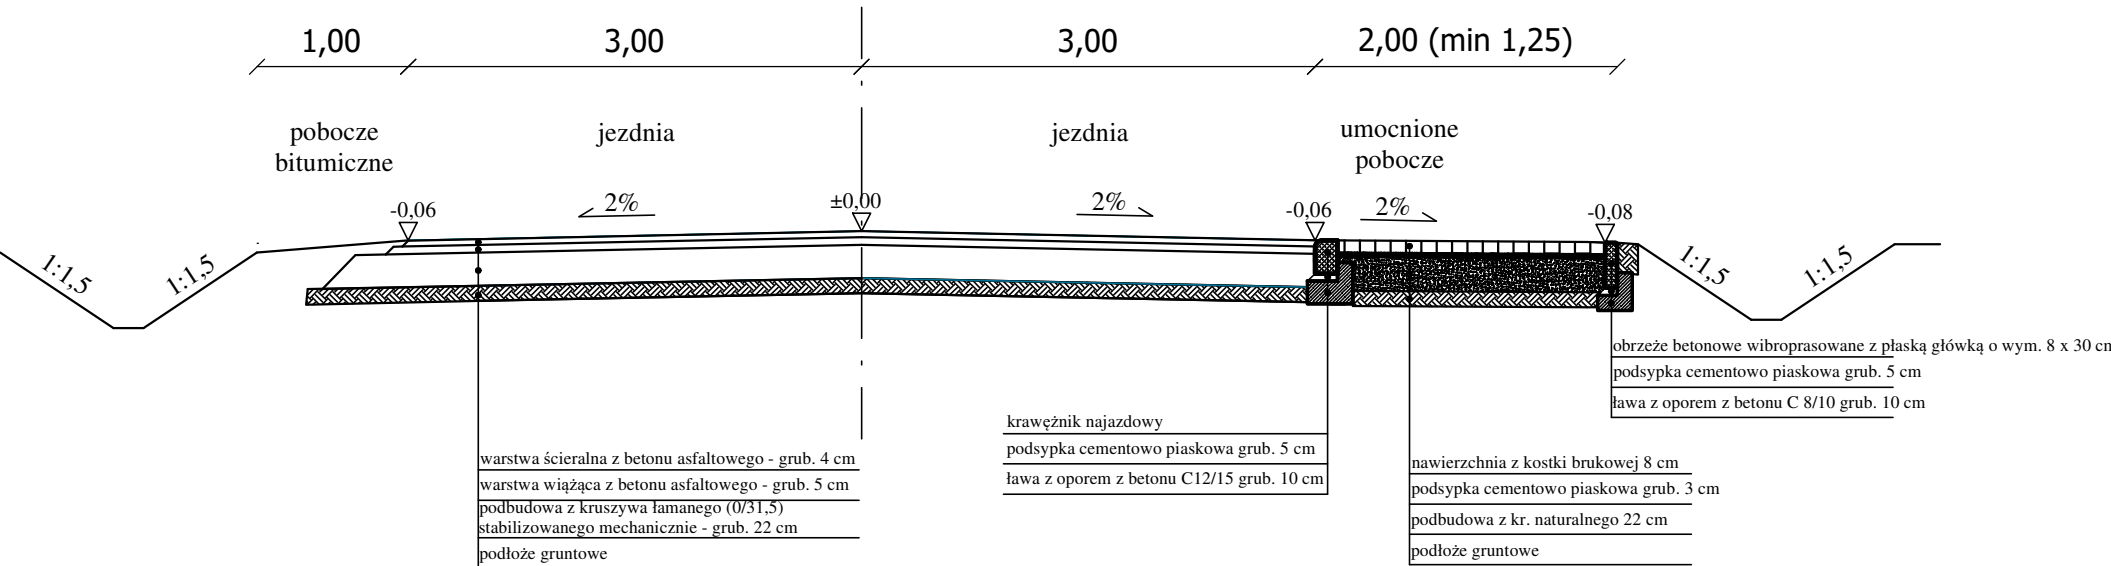


Zjazd indywidualny bitumiczny

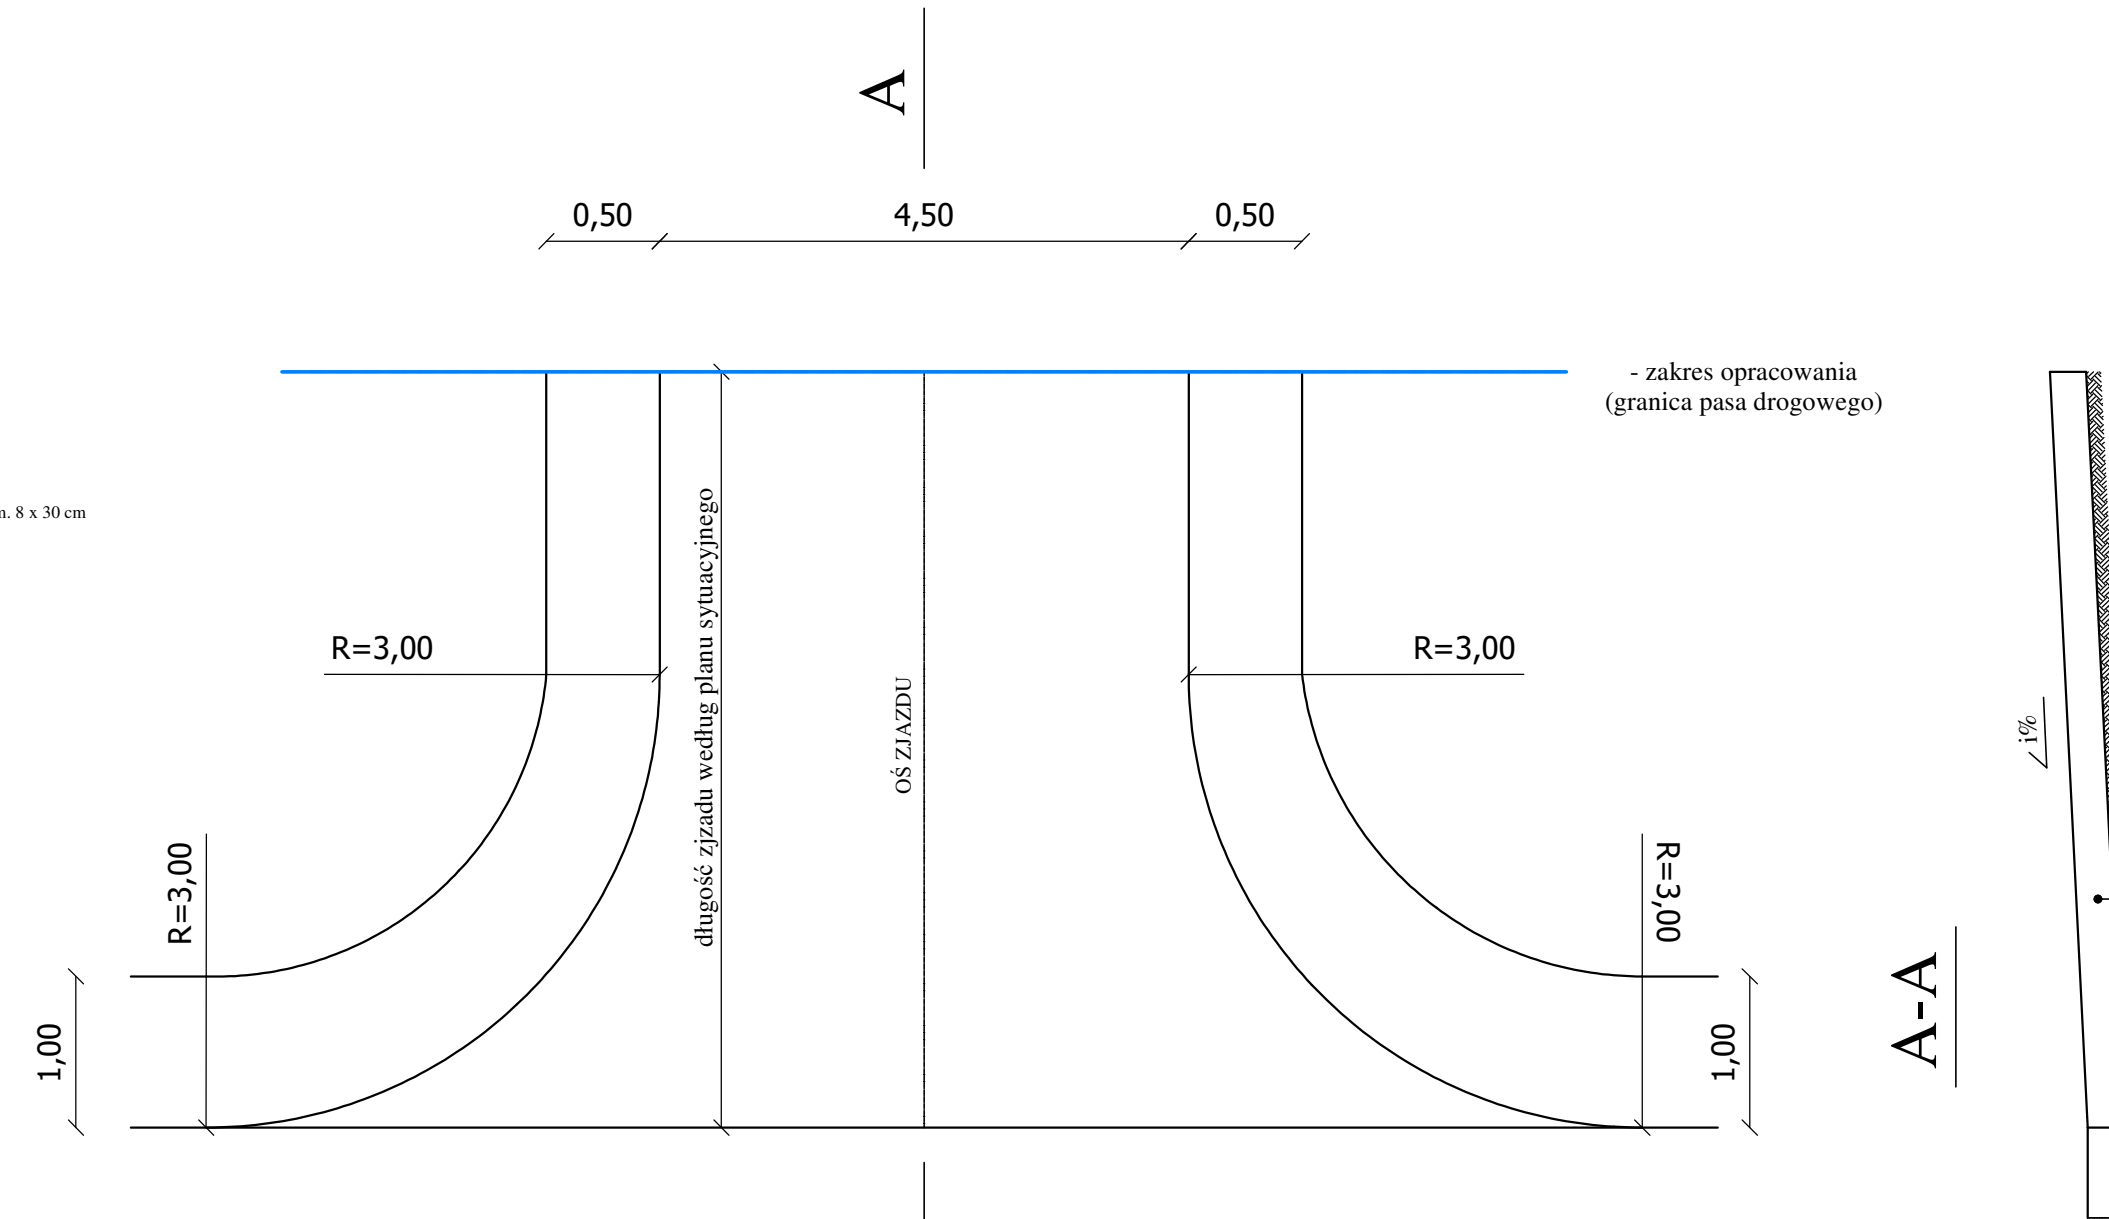

Zjazd indywidualny z kostki betonowej

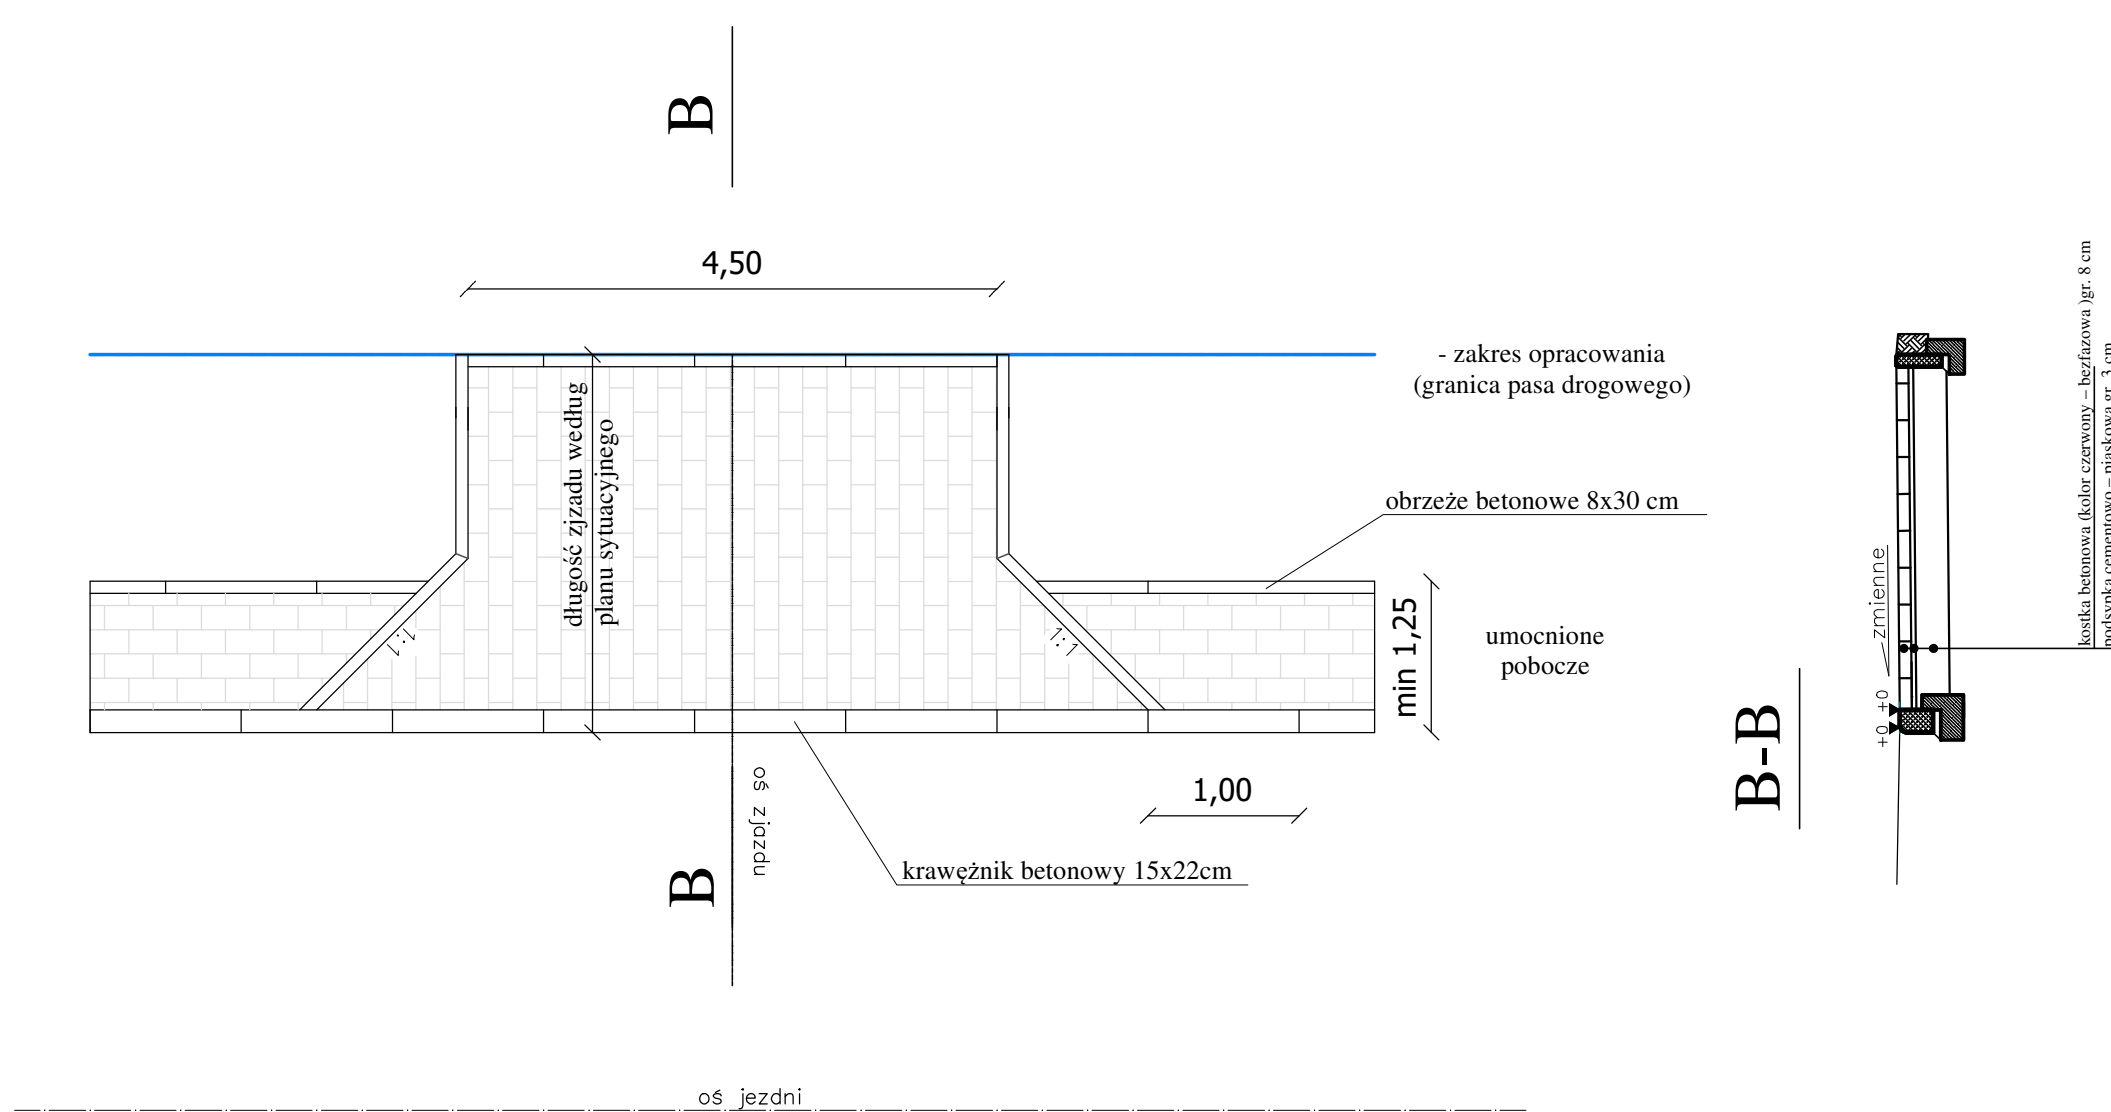

SZCZEGÓŁ "A" SKALA 1:10

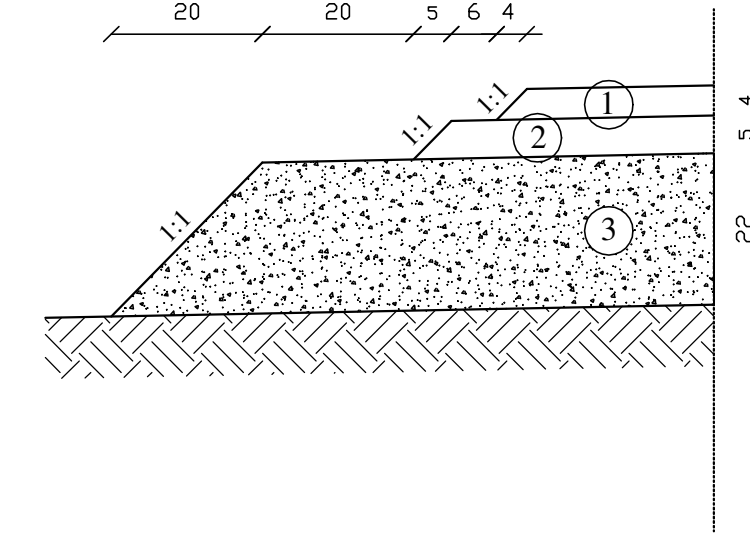

USŁUGI INŻYNIERSKIE W BUDOWNICTWIE "BUDYNKI I BUDOWLE" JAROSŁAW ANDRAKA				
Wrotki 13, 16-310 Wrotki				
NAZWA DOKUMENTACJI	Przebudowa odcinka drogi powiatowej nr 1225B Sztabin - Jaminy - Mogilnice przez m. Jaminy		DATA	listopad 2021
			SKALA	1:20
STADIUM BRANŻA	PROJEKT BUDOWLANY	DROGOWA	NR RYSUNKU	3.0
TYTUŁ RYSUNKU	PRZĘKRÓJ NORMALNY (KONSTRUKCYJNY)			
PROJEKTANT BR. DROGOWA	mgr inż. Paweł Wysocki upr. nr WAM/0024/PWOD/18			
SPRAWDZAJĄCY BR. DROGOWA				
WSPÓŁPRACA BR. DROGOWA	mgr inż. Jarosław Malinowski			