


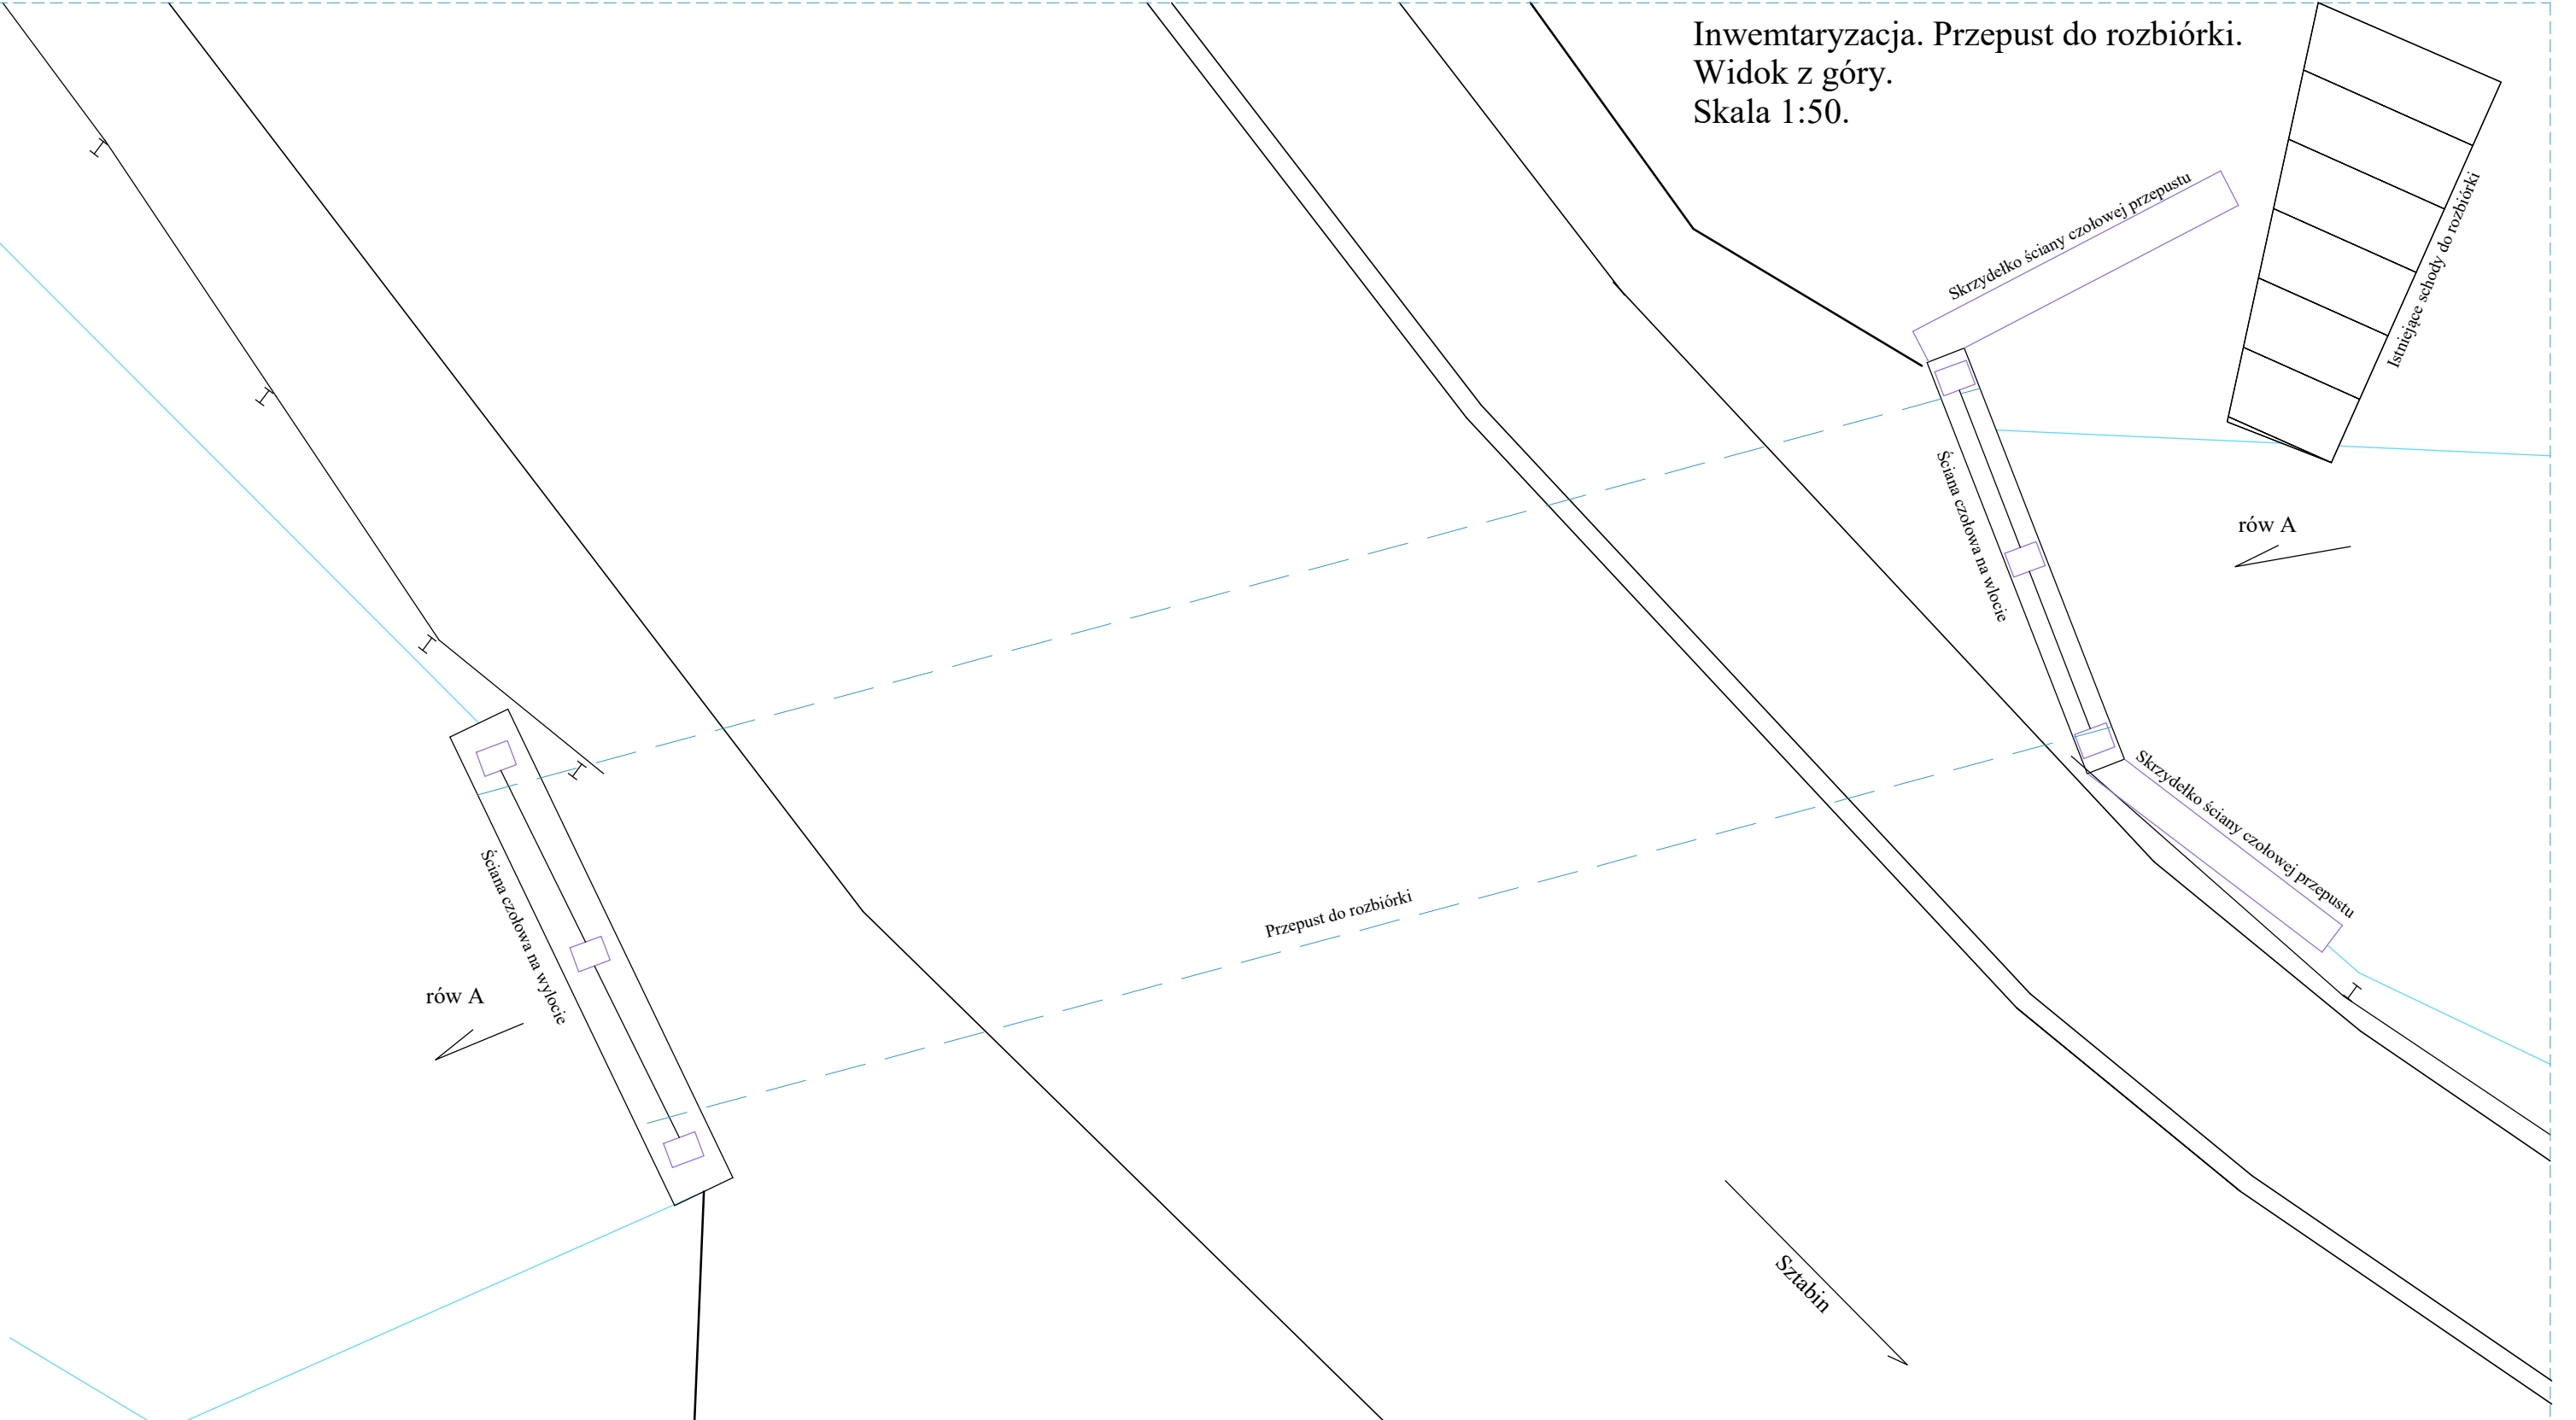

Inwentaryzacja. Przepust do rozbiórki.
Widok z góry.
Skala 1:50.

Usługi inżynierskie w budownictwie "Budynki i budowle" Jarosław Andra ­ ka Wrotki 13, 16-310 Sztabin		Projekt budowlany	Rys. nr m1
Obiekt	Most drogowy przez rów A		10.12.2025
Adres budowy	Droga powiatowa nr 1225B Sztabin-Mogilnice		BRANZA MOSTY
Rysunek	Inwentaryzacja. Przepust do rozbiórki. Widok z góry.		Skala 1:50
Autor projektu	inż. Jarosław Andra ­ ka upr. nr PDL/0038/PBM/24		
Sprawdzający	mgr inż. Jan Maciocha nr upr. SUW -43/92		
Współpraca	mgr inż. Patrycja Andra ­ ka		