


Inwentaryzacja. Przepust do rozbiórki.
Przekrój podłużny.
Skala 1:50.

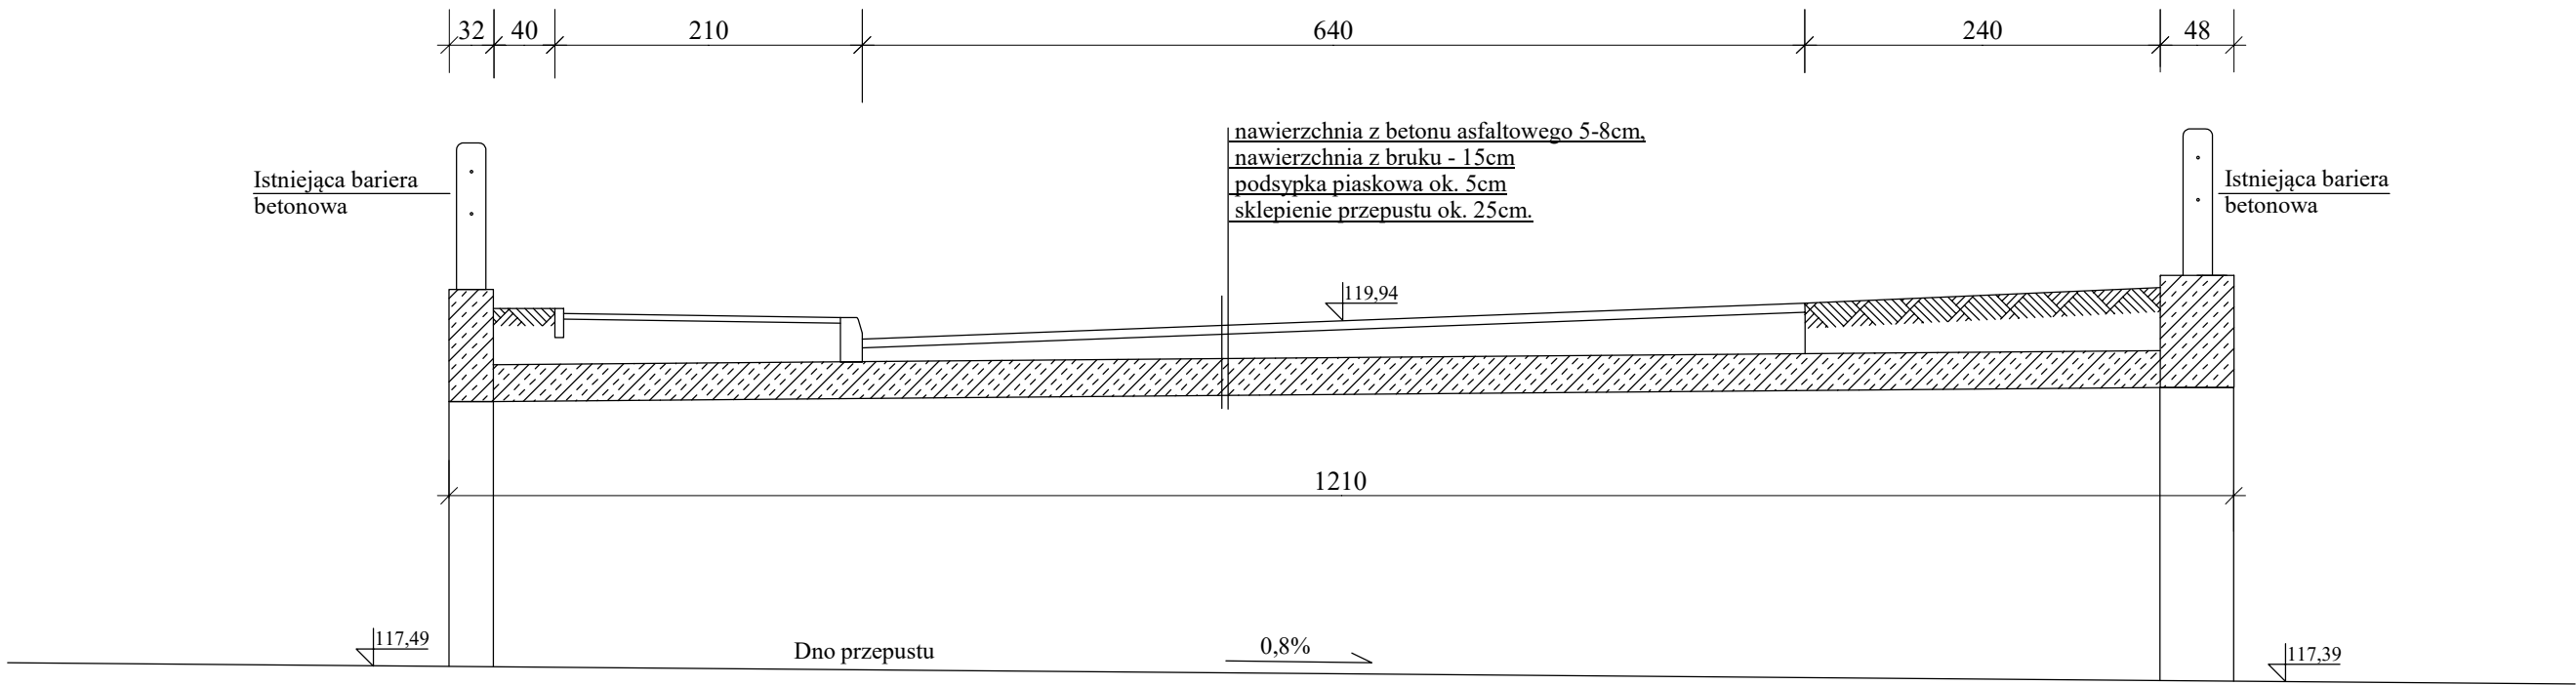

Usługi inżynierskie w budownictwie "Budynki i budowle" Jarosław Andraka Wrotki 13, 16-310 Sztabin		Projekt budowlany	Rys. nr m3
Obiekt	Most drogowy przez rów A		10.12.2025
Adres budowy	Droga powiatowa nr 1225B Sztabin-Mogilnice		BRANZA MOSTY
Rysunek	Inwentaryzacja. Przepust do rozbiórki. Przekrój podłużny.		Skala 1:50
Autor projektu	inż. Jarosław Andraka upr. nr PDL/0038/PBM/24		
Sprawdzający	mgr inż. Jan Maciocha nr upr. SUW -43/92		
Współpraca	mgr inż. Patrycja Andraka		