


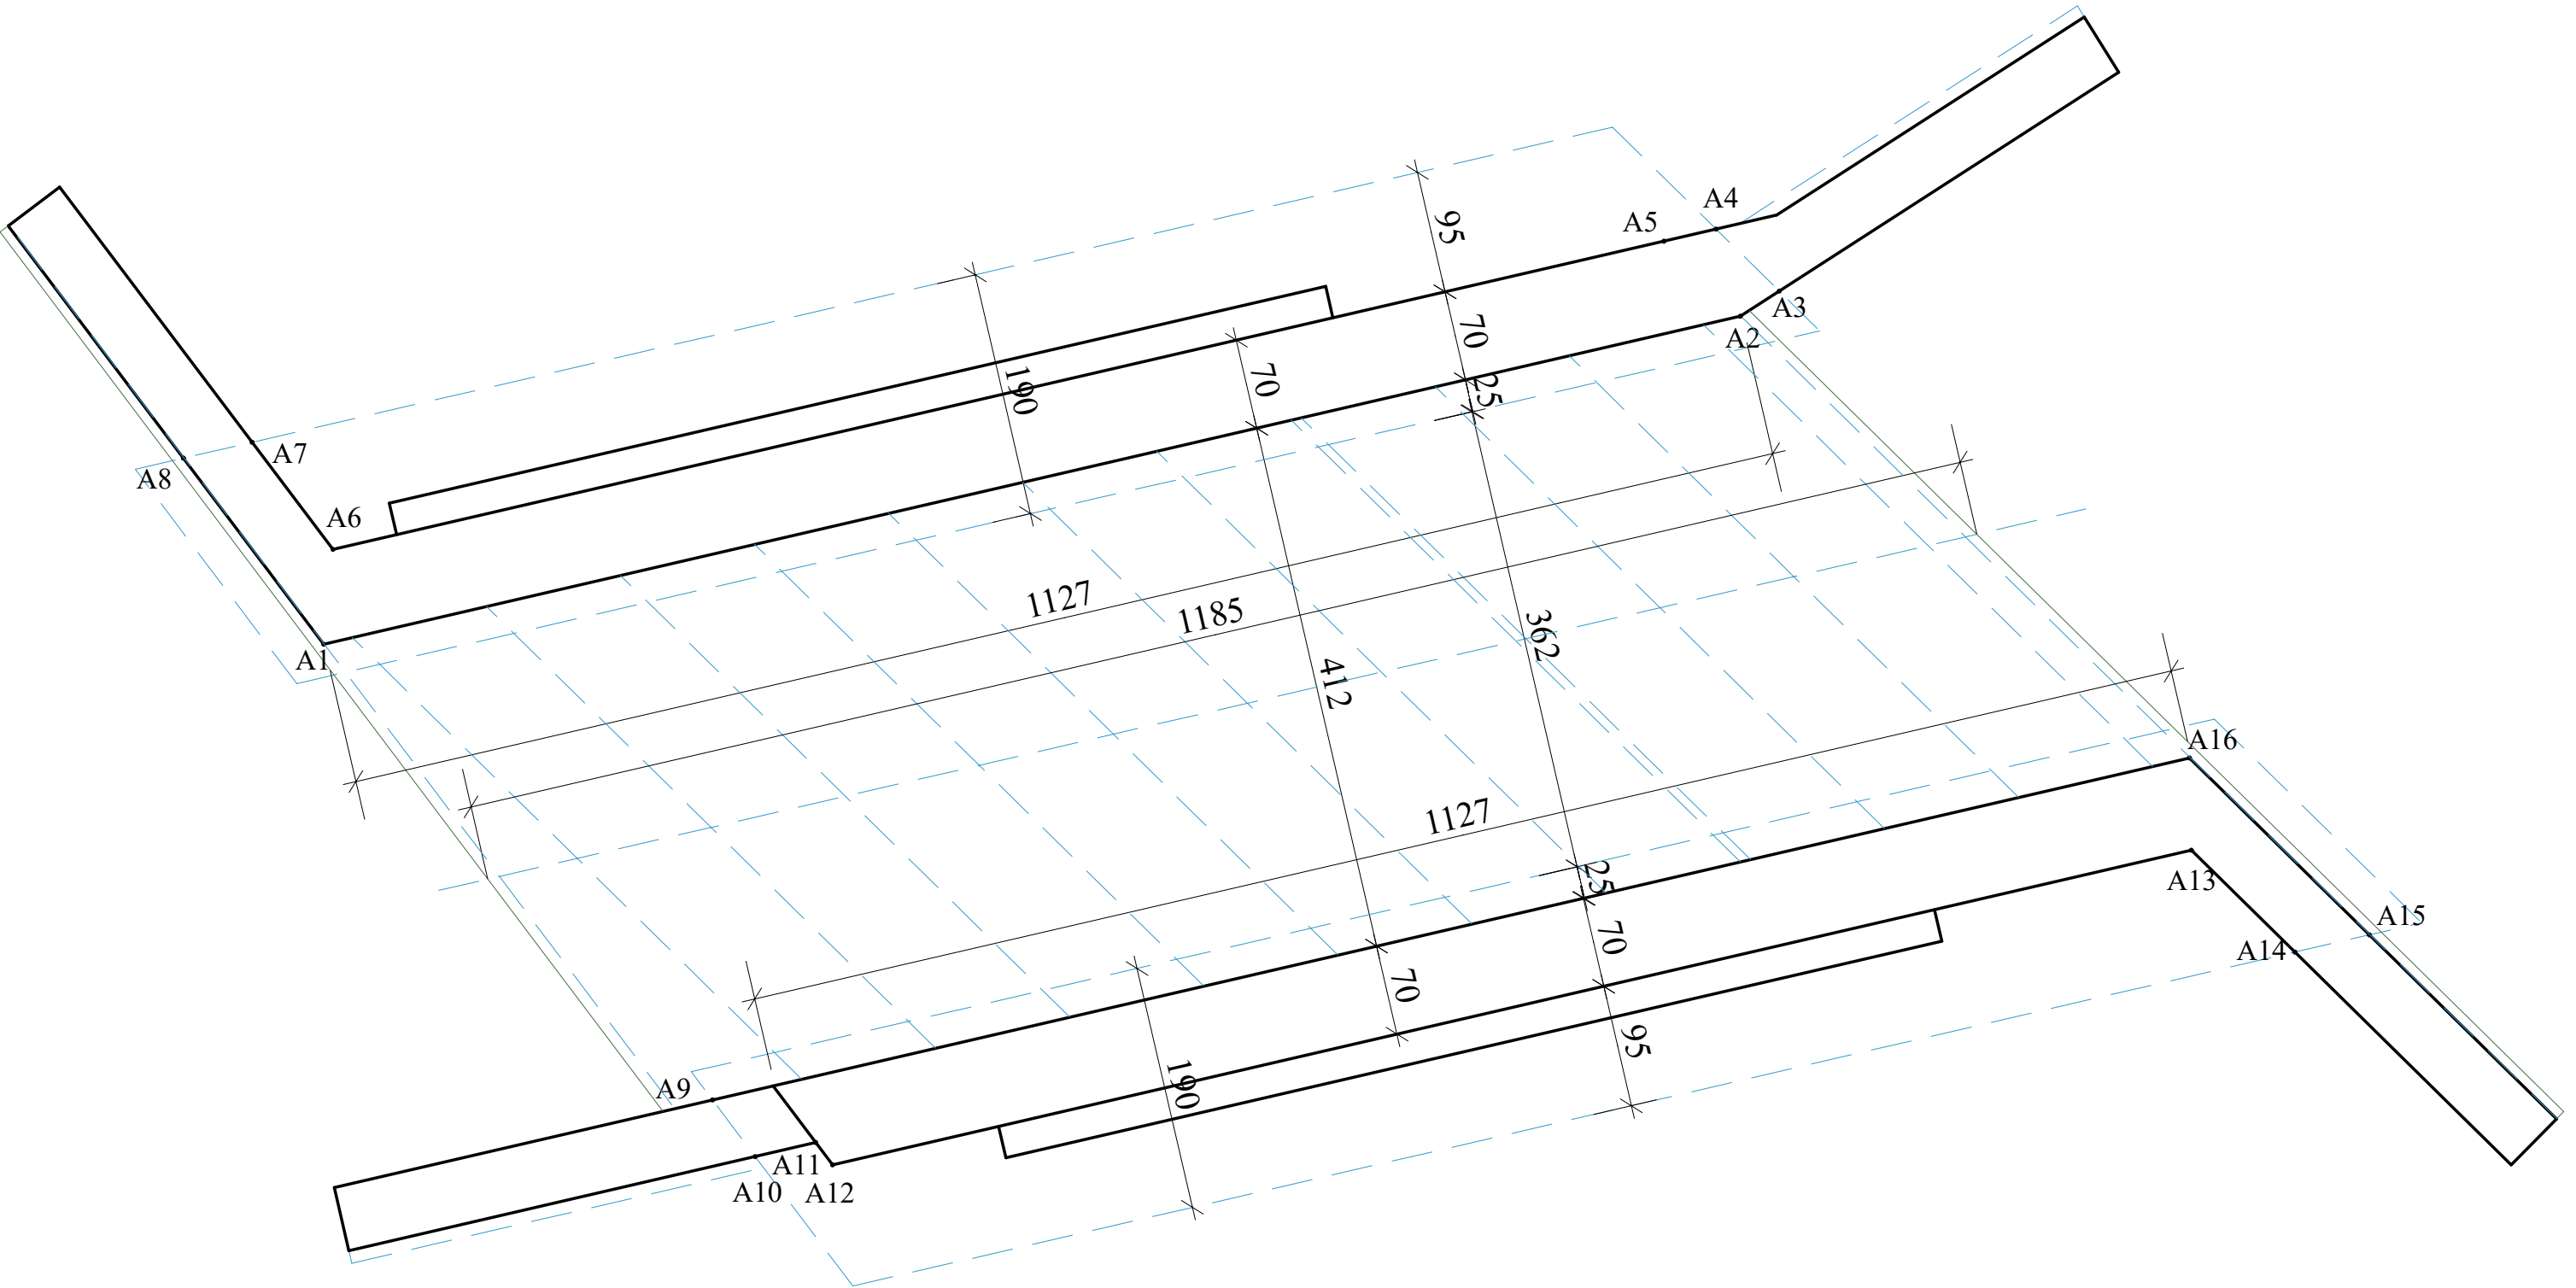

Współrzędne przyczółków

A1	Y = 8435277,53	X = 5948532,70
A2	Y = 8435288,51	X = 5948535,24
A3	Y = 8435288,81	X = 5948535,43
A4	Y = 8435288,32	X = 5948535,91
A5	Y = 8435287,92	X = 5948535,82
A6	Y = 8435277,60	X = 5948533,43
A7	Y = 8435276,97	X = 5948534,26
A8	Y = 8435276,44	X = 5948534,14

Rzędna dołu przyczółków 116,50m npm

Współrzędne przyczółków

A9	Y = 8435280,54	X = 5948529,16
A10	Y = 8435280,87	X = 5948528,73
A11	Y = 8435281,34	X = 5948528,83
A12	Y = 8435281,47	X = 5948528,66
A13	Y = 8435292,00	X = 5948531,10
A14	Y = 8435292,81	X = 5948531,11
A15	Y = 8435293,38	X = 5948530,44
A16	Y = 8435291,99	X = 5948531,81

Usługi inżynierskie w budownictwie "Budynki i budowle" Jarosław Andraś Wrotki 13, 16-310 Sztabin		Projekt budowlany	Rys. nr m8
Obiekt	Most drogowy przez rów A		10.12.2025
Adres budowy	Droga powiatowa nr 1225B Sztabin-Mogilnice		BRANŻA MOSTY
Rysunek	Widok z góry. Przyczółki.		Skala 1:50
Autor projektu	inż. Jarosław Andraś upr. nr PDL/0038/PBM/24		
Sprawdzający	mgr inż. Jan Maciocha nr upr. SUW -43/92		
Współpraca	mgr inż. Patrycja Andraś		