


Widok z góry. Przyczółki na górze.
Skala 1:50

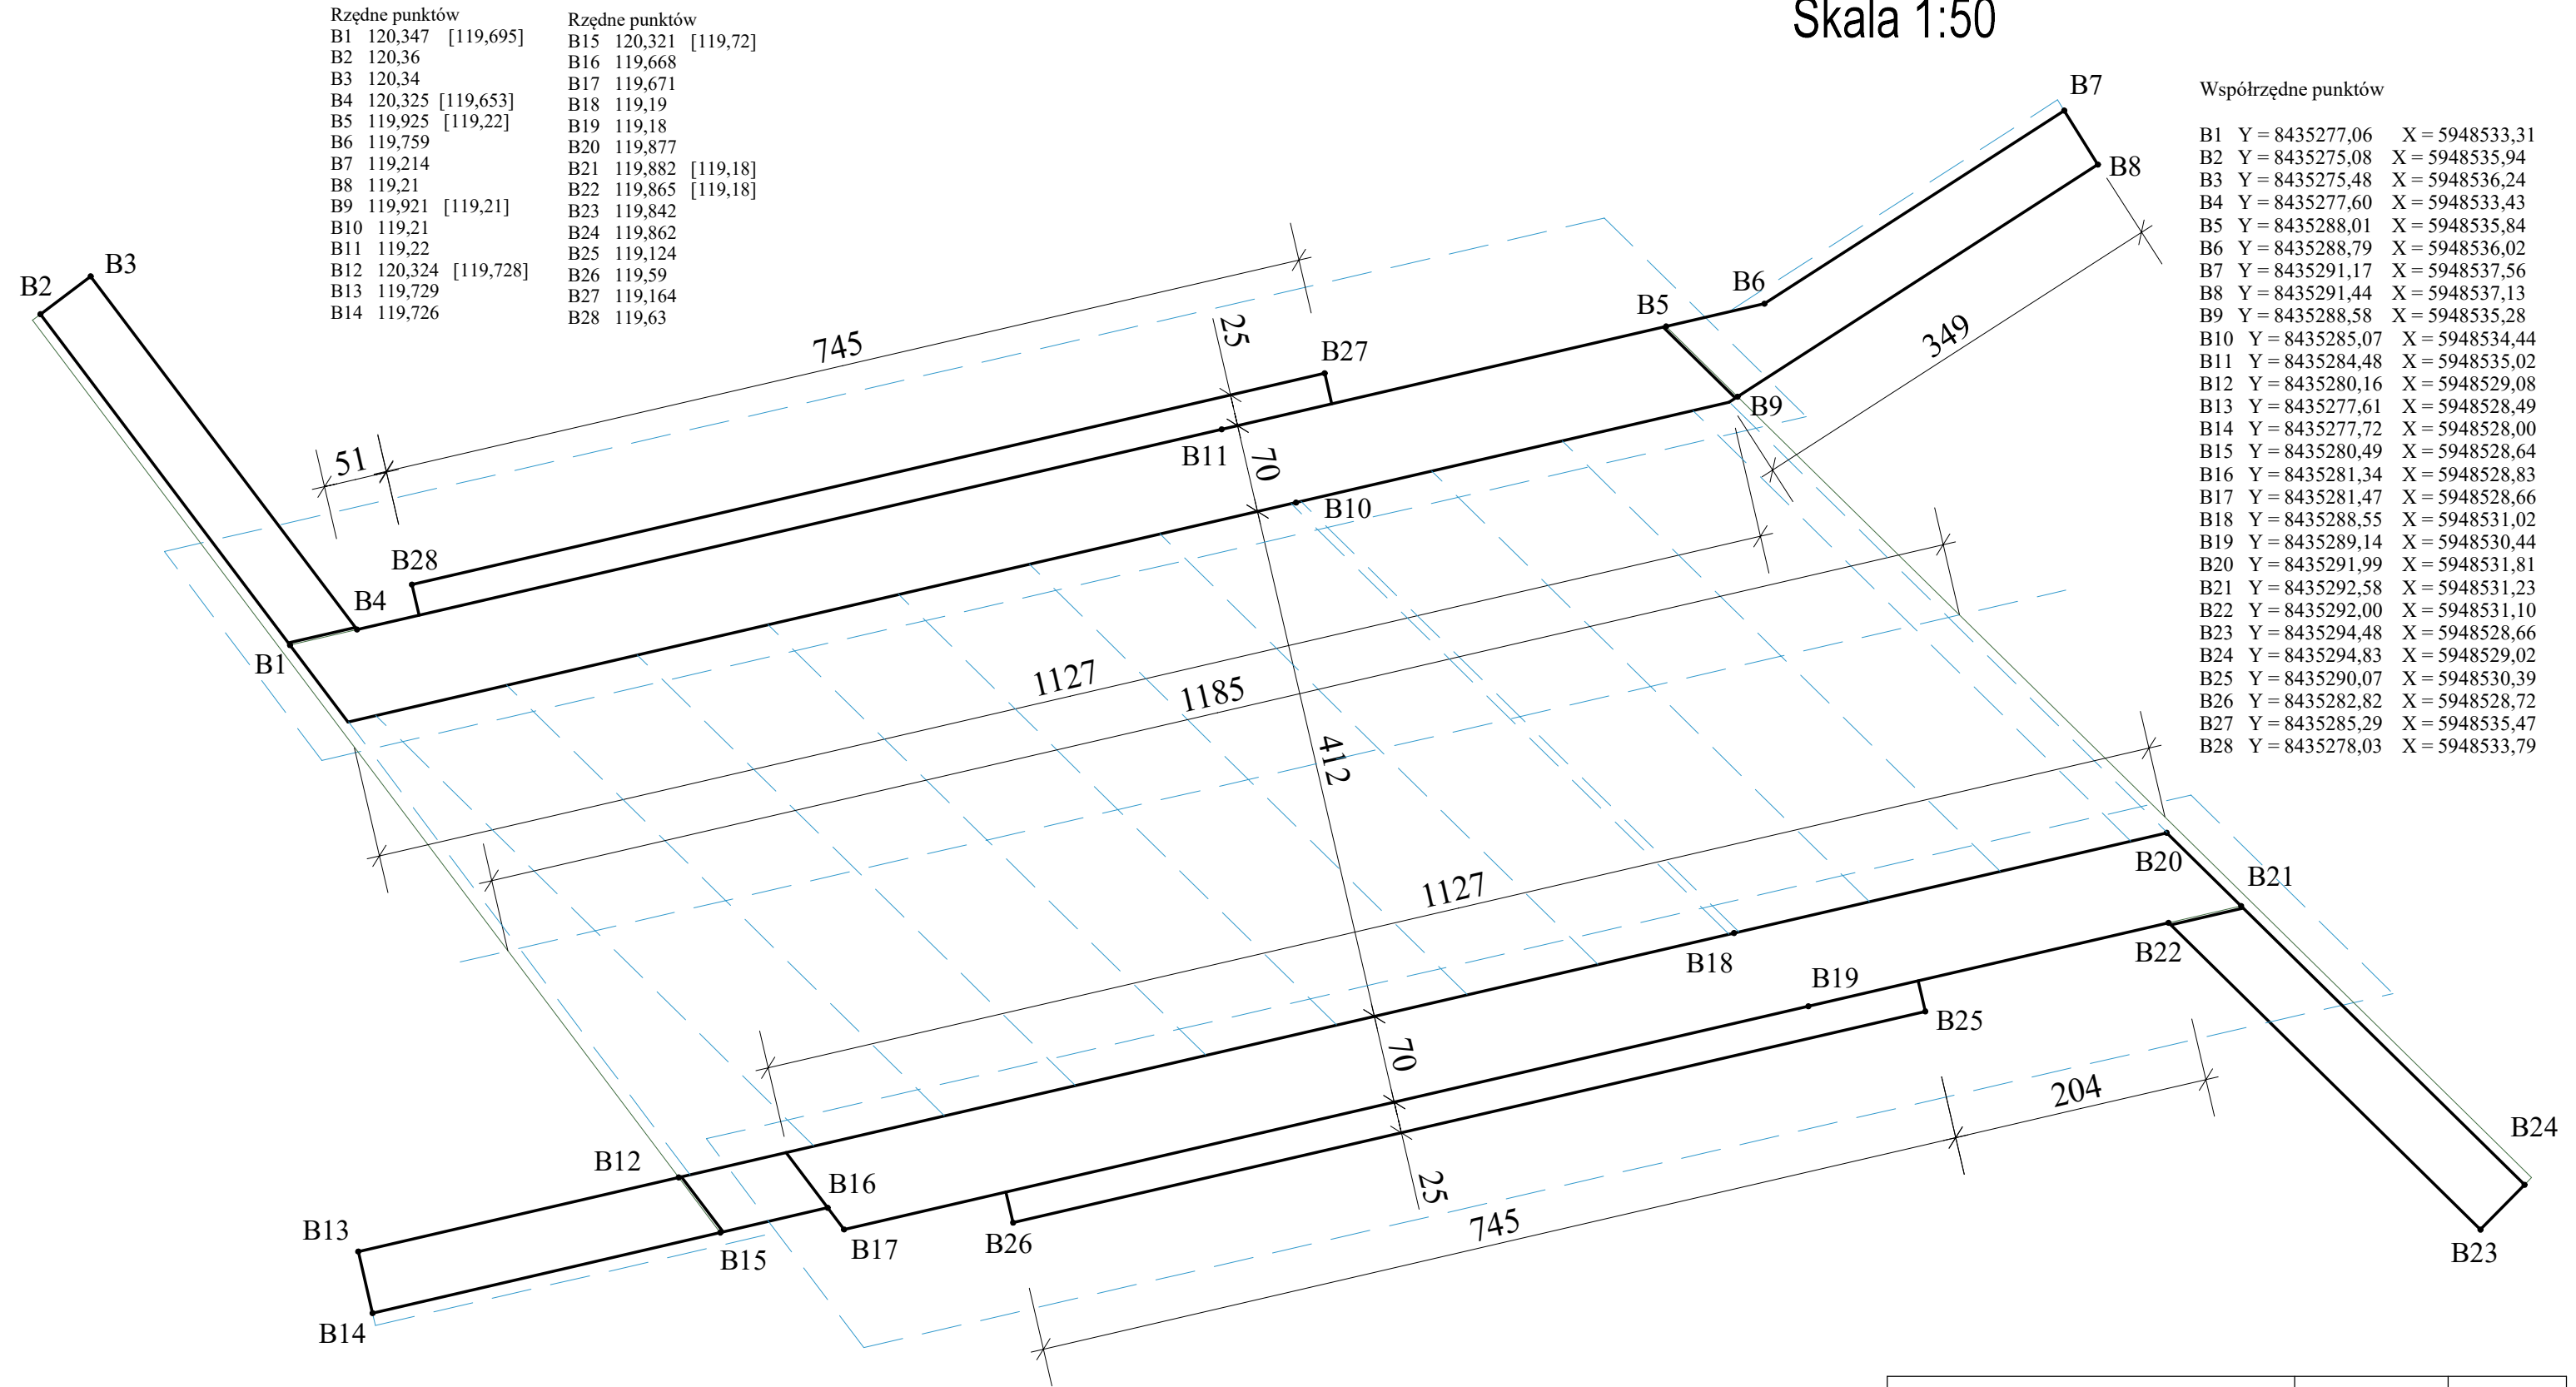

Usługi inżynierskie w budownictwie "Budynki i budowle" Jarosław Andraka Wrotki 13, 16-310 Sztabin		Projekt budowlany	Rys. nr m9
Obiekt	Most drogowy przez rów A		10.12.2025
Adres budowy	Droga powiatowa nr 1225B Sztabin-Mogilnice		BRANŻA MOSTY
Rysunek	Widok z góry. Przyczółki na górze.		Skala 1:50
Autor projektu	inż. Jarosław Andraka upr. nr PDL/0038/PBM/24		
Sprawdzający	mgr inż. Jan Maciocha nr upr. SUW -43/92		
Współpraca	mgr inż. Patrycja Andraka		