

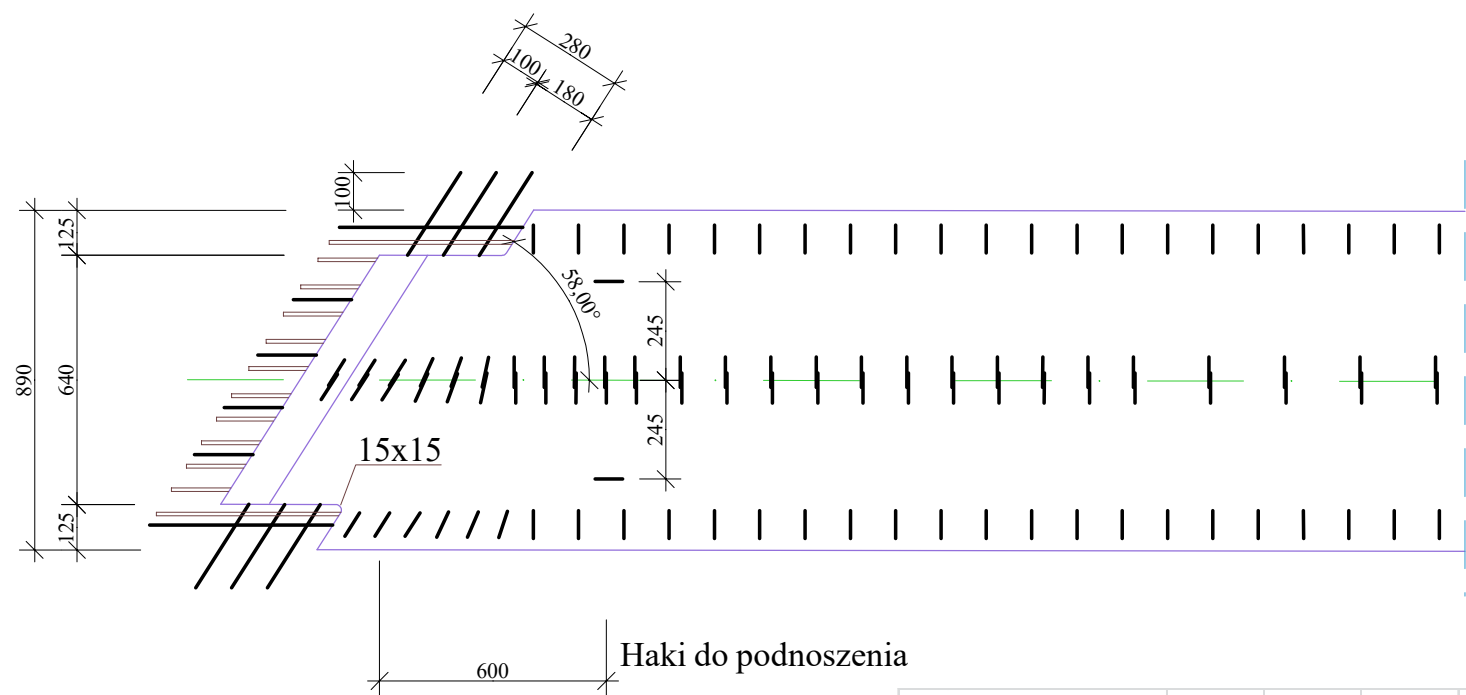


DS 6. Widok z boku. Skala 1:20.

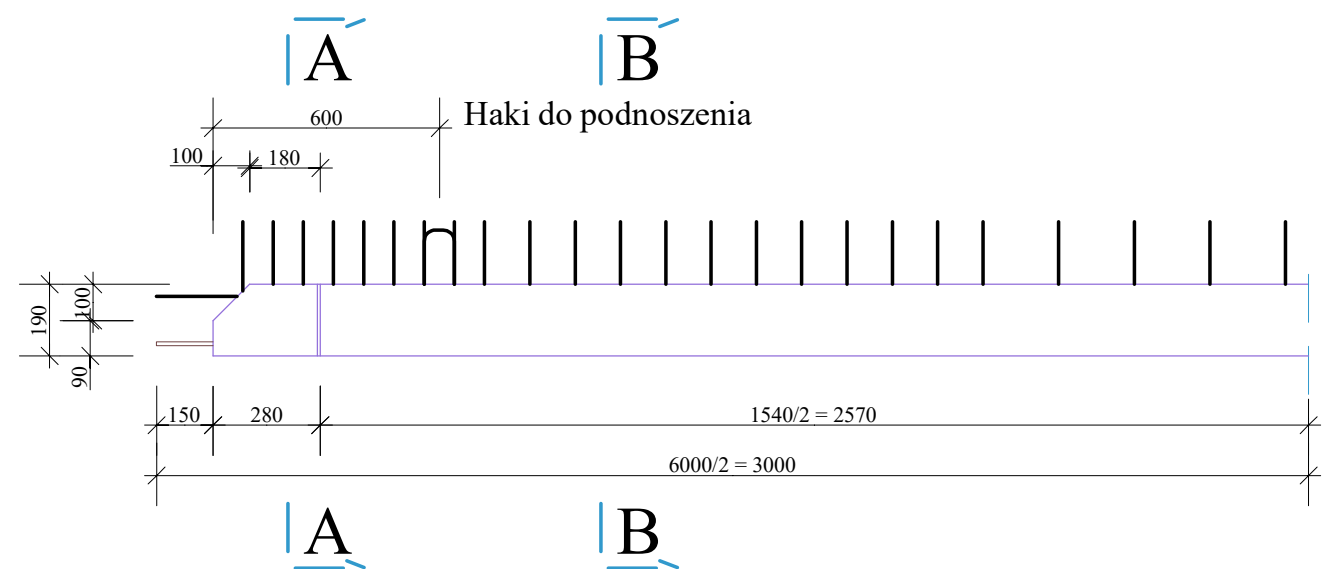


Wykaz stali			Belka DS6				
wykaz dla jednego elementu			Długość łączna [m]				
			S235JR		B500SP		
Nr	Długość jednego [cm]	Sztuk	φ 6	φ 14	φ 8	φ 10	φ 16
1	115	12				13,8	
2	181	144				260,64	
3	81	66			53,46		
3a	90	6			5,4		
3b	100	4			4		
3c	83	2			1,66		
4	900	2					18
5	900	4				36	
5a	808	2				16,16	
6	900	6			54		
7	65	8			5,2		
8	10	28			2,8		
9	59	8			4,72		
10	87	4		3,48			
11	11	24	2,64				
Długość razem			2,64	3,48	131,24	326,6	18
Ciężar jednego metra [kg]			0,222	1,210	0,395	0,617	1,580
Ciężar wg średnic [kg]			0,59	4,21	51,84	201,51	28,44
Ciężar razem [kg]			286,59				

Przekrój A-A. Skala 1:20.

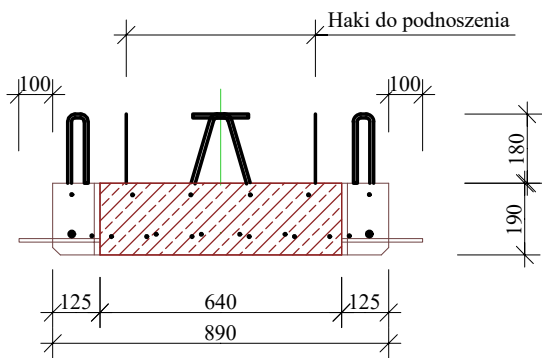

Przekrój B-B. Skala 1:20.

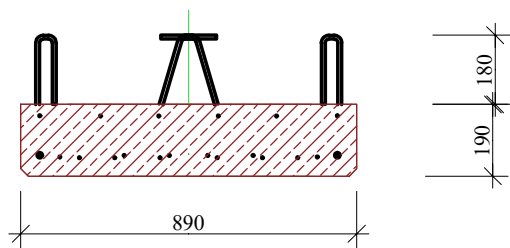

Beton C35/45
Stal B500SP, S235JR

Usługi inżynierskie w budownictwie "Budynki i budowle" Jarosław AndraKa Wrotki 13, 16-310 Sztabin		Projekt techniczny	Rys. nr m12
Obiekt	Most drogowy przez rów A		10.12.2025
Adres budowy	Droga powiatowa nr 1225B Sztabin-Mogilnice		BRANZA MOSTY
Rysunek	DS 6. Rysunek ogólny.		Skala 1:20
Autor projektu	inż. Jarosław AndraKa upr. nr PDL/0038/PBM/24		
Sprawdzający	mgr inż. Jan Maciocha nr upr. SUW -43/92		
Współpraca	mgr inż. Patrycja AndraKa		