



Schody skarpowe

Przekrój podłużny A-A. Skala 1:20.

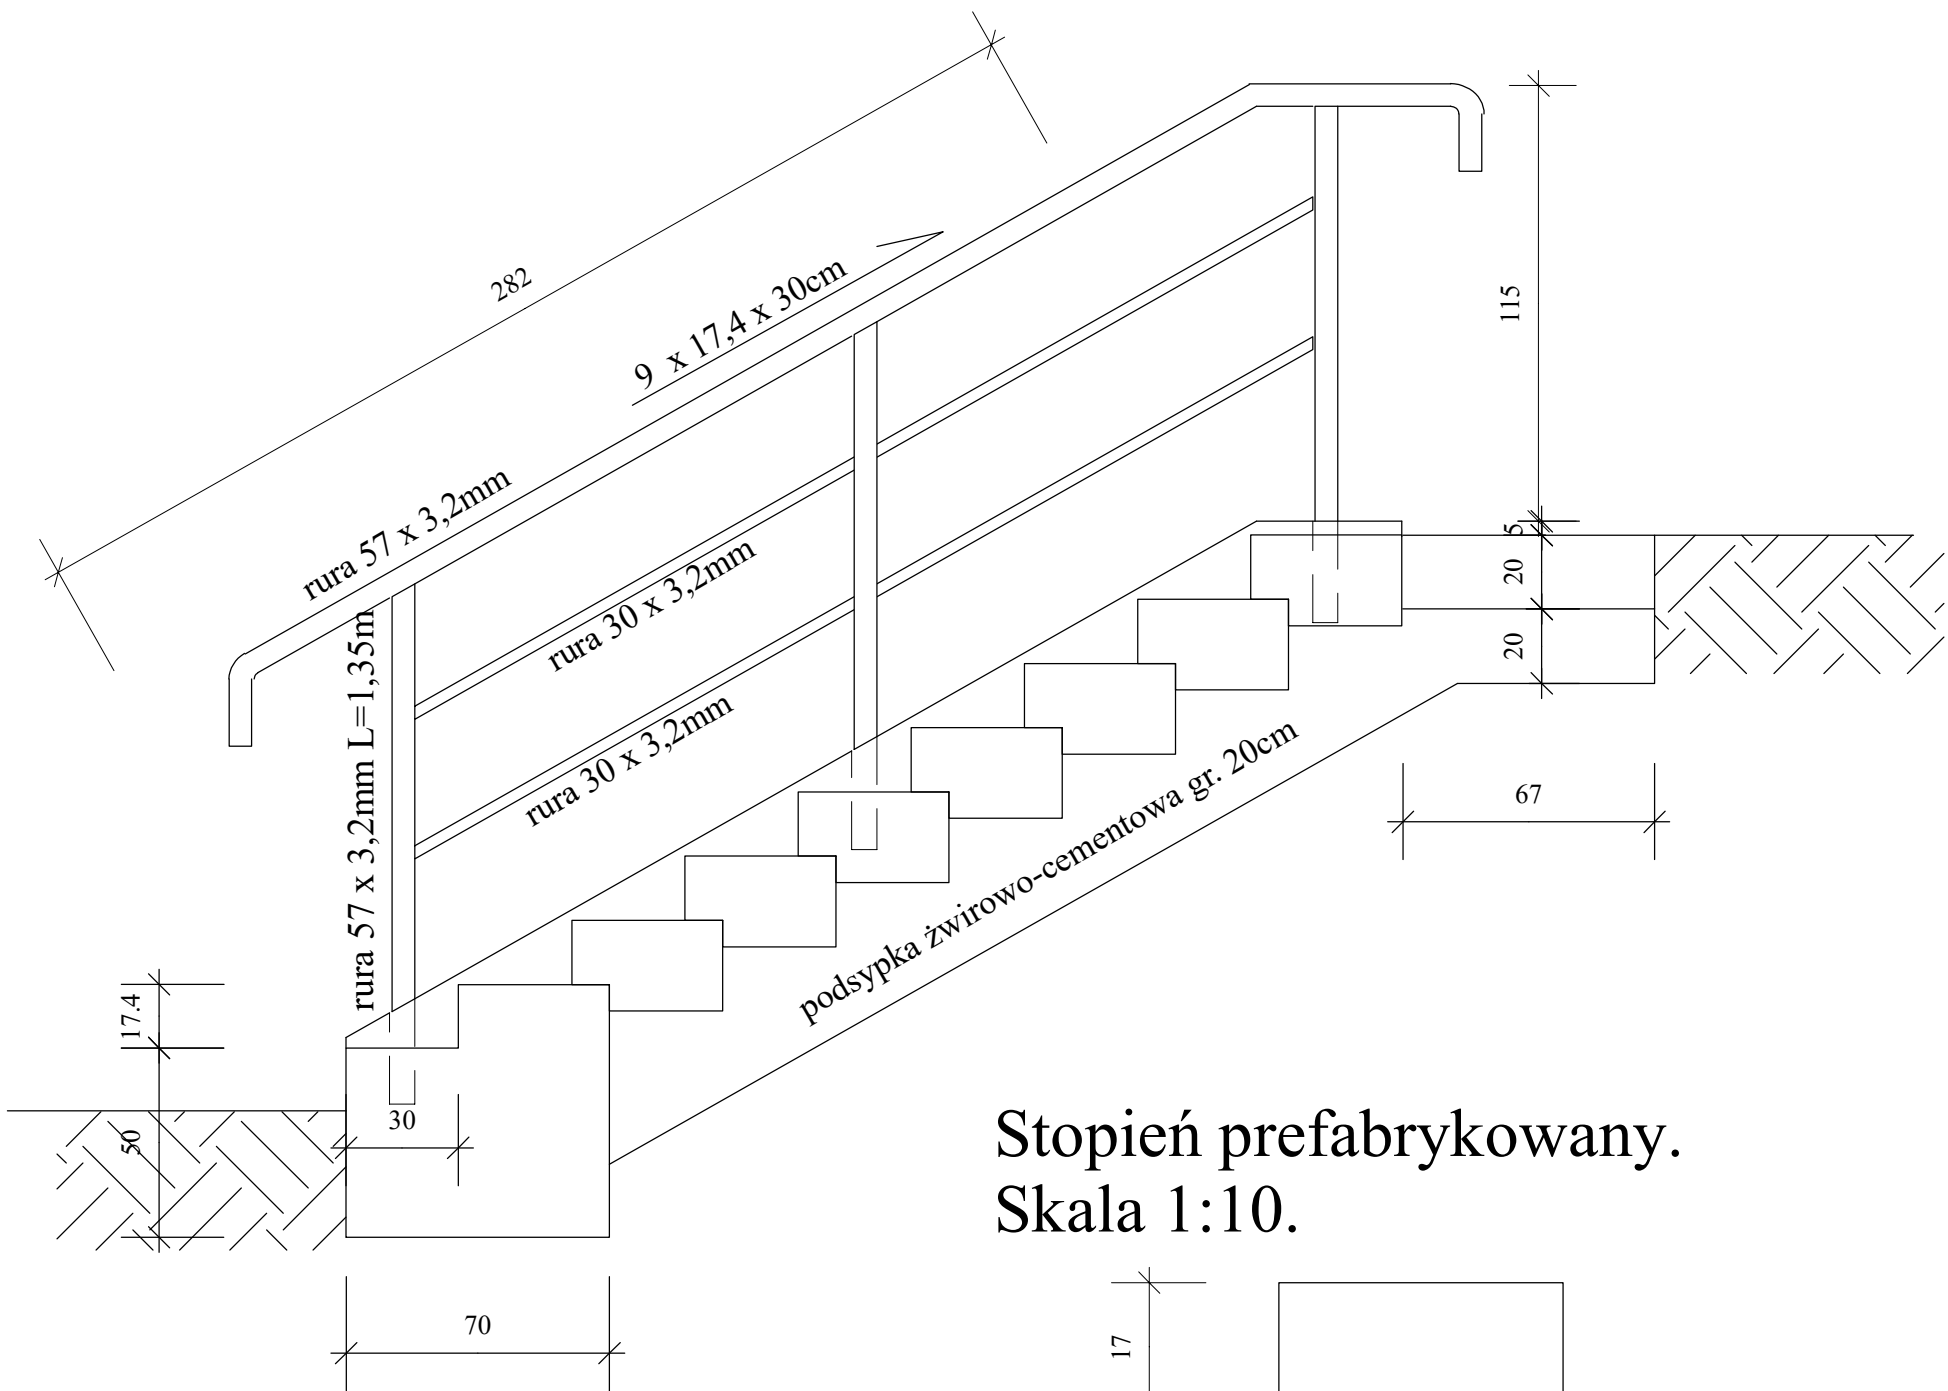

Stopień prefabrykowany.
Skala 1:10.

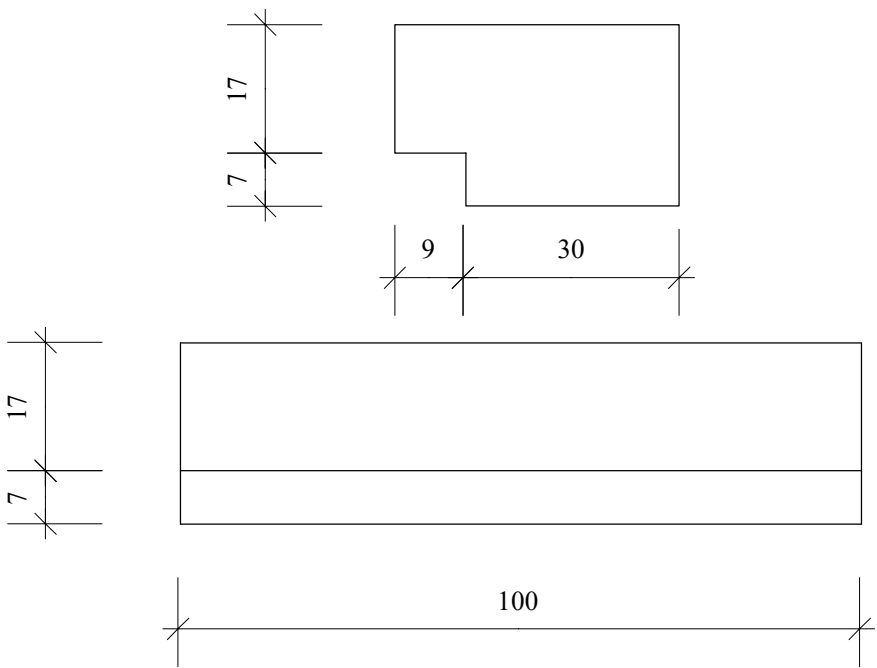


Balustrada

poręcz - 3,8m * 4,25kg/m = 16,15kg
słupki - 3 * 1,35m * 4,25kg/m = 17,21kg
przeciagi - 2 * 2,5m * 2,11kg/m = 10,55kg

Stal kształtowa - 43,91kg
Beton C20/25 - 1,08m³

Widok z przodu.
Skala 1:20.

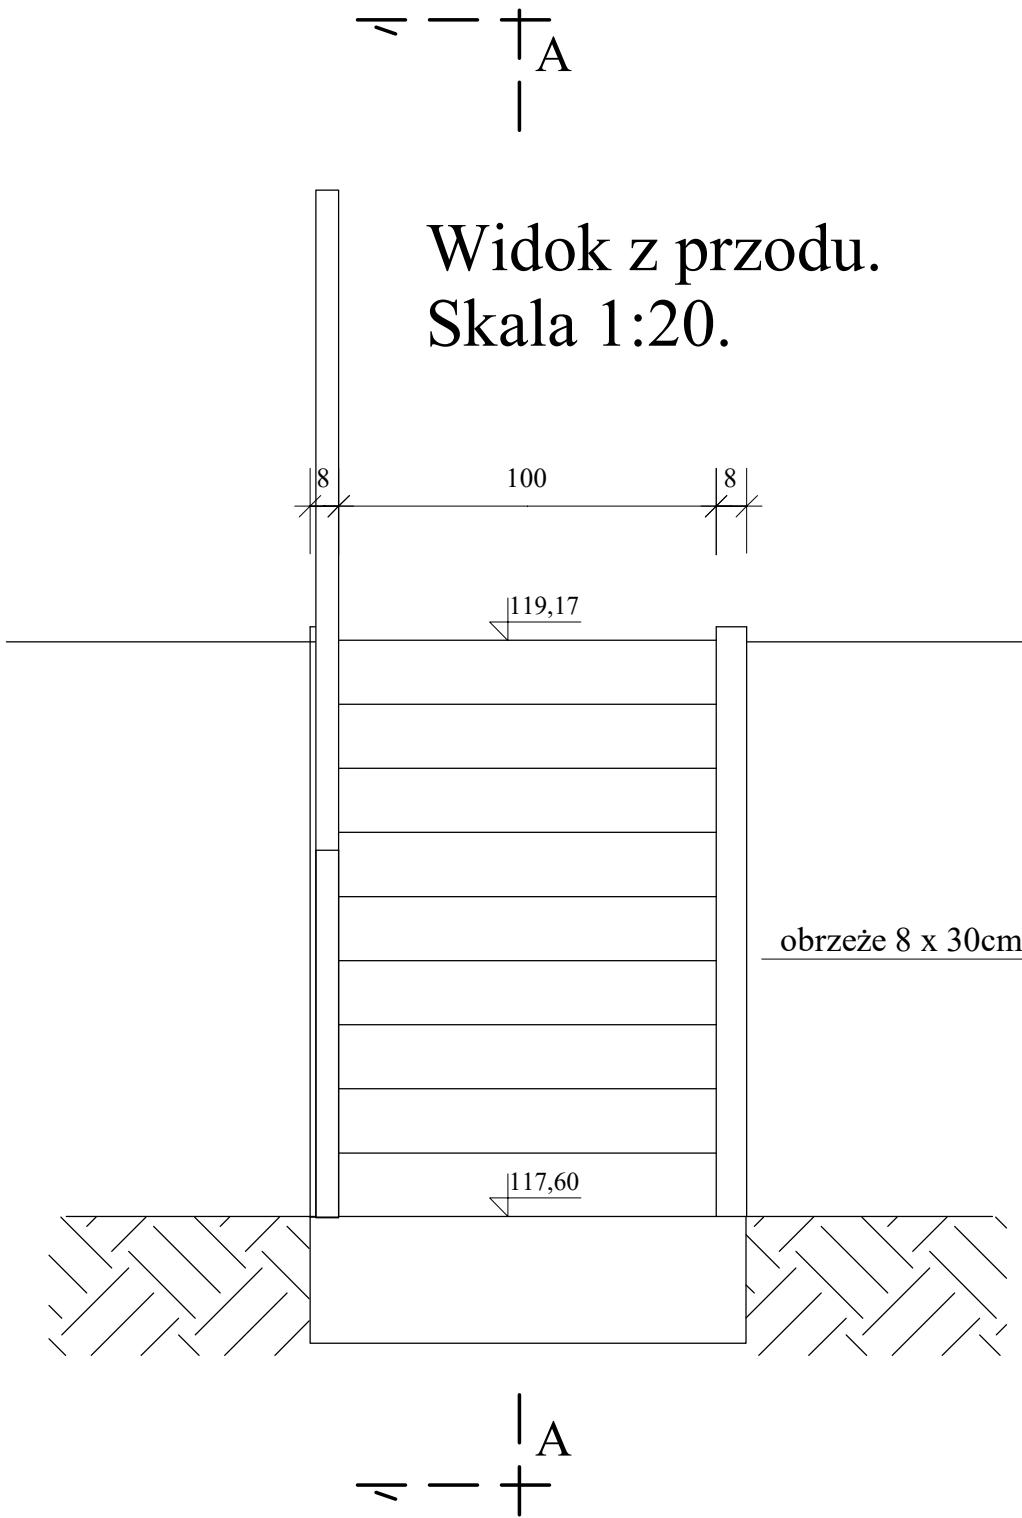

Usługi inżynierskie w budownictwie "Budynki i budowle" Jarosław Andraka Wrotki 13, 16-310 Sztabin		Projekt techniczny	Rys. nr m14
Obiekt	Most drogowy przez rów A	10.12.2025	
Adres budowy	Droga powiatowa nr 1225B Sztabin-Mogilnice	BRANŻA MOSTY	
Rysunek	Schody skarpowe	Skala 1:20 / 10	
Autor projektu	inż. Jarosław Andraka upr. nr PDL/0038/PBM/24		
Sprawdzający	mgr inż. Jan Maciocha nr upr. SUW -43/92		
Współpraca	mgr inż. Patrycja Andraka		