


Projektowany most.
Przekrój poprzeczny A-A. Skala 1:50.

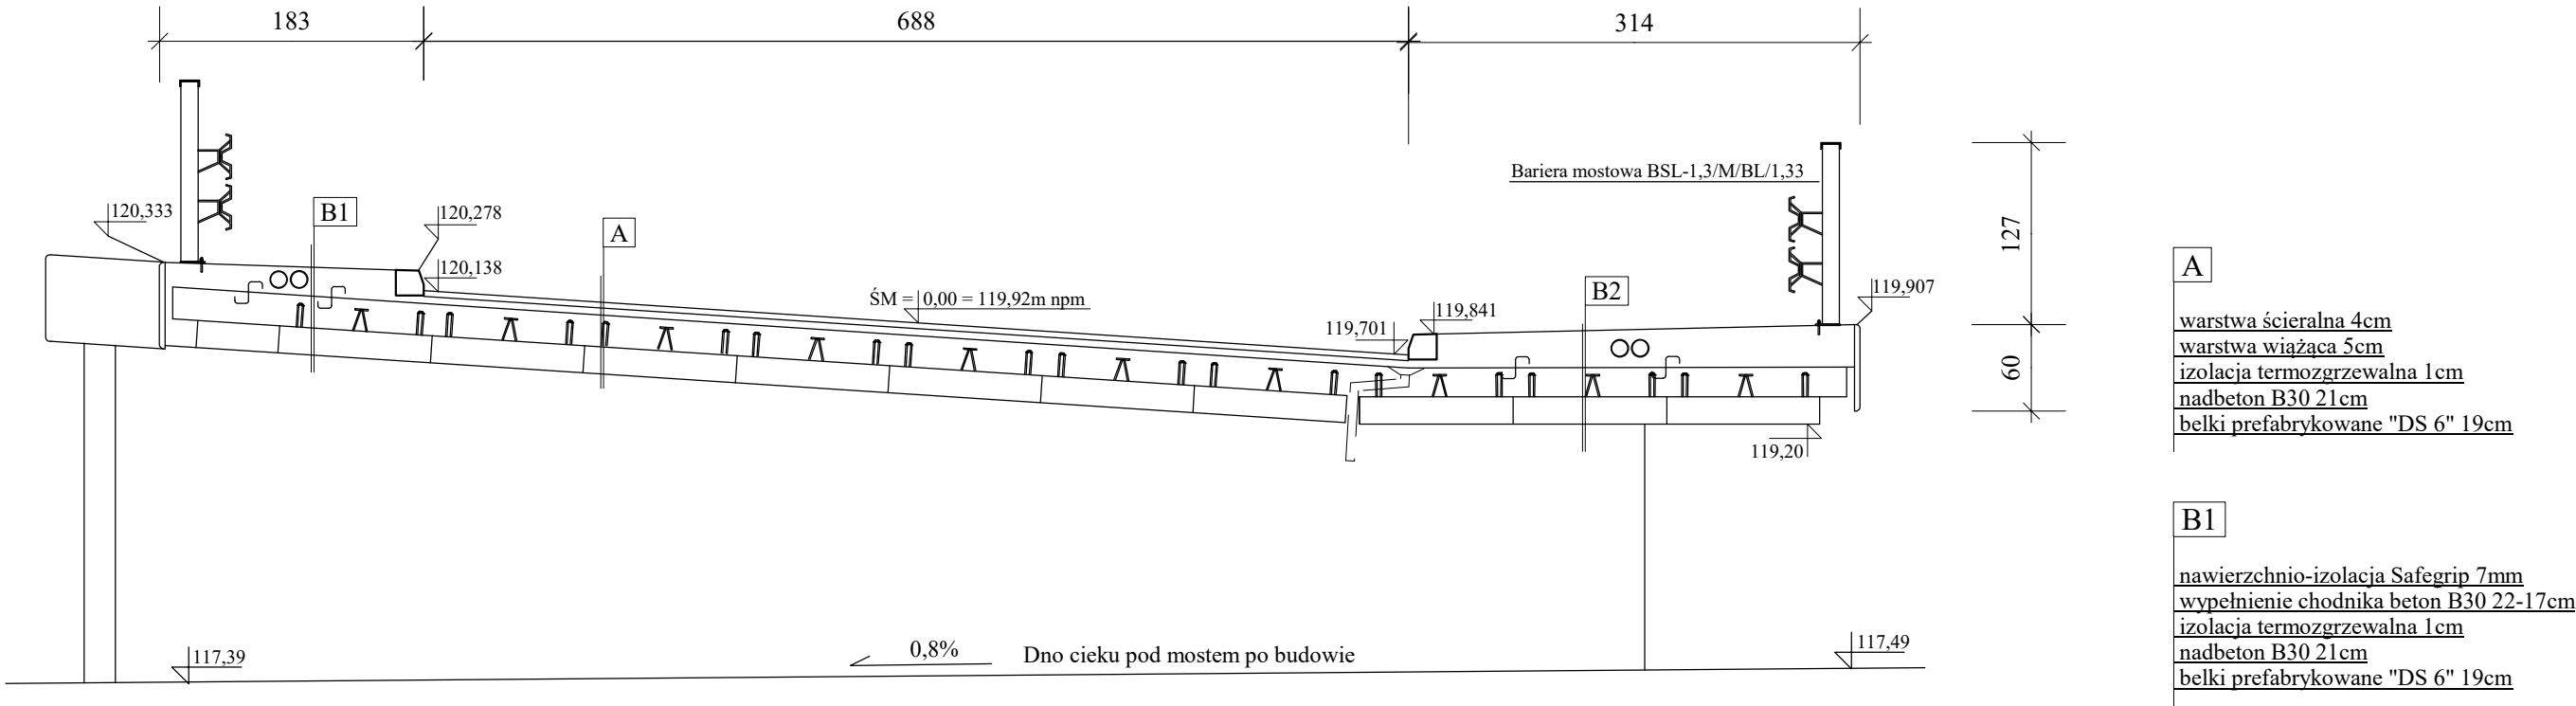

UWAGA: 1. Wymiary poziome w przekroju oraz rzędne podane są w osi cieku.
2. W przekroju prostopadłym do osi jezdni - szerokość jezdni 6,0m.
3. Szerokość użytkowa chodnika 1,80 - 2,18m.
4. Szerokość użytkowa skrajni poziomej po drugiej stronie 1,09 - 1,38m.
5. Spadek poprzeczny na skrajni i chodniku 3% w kierunku jezdni (w przekroju prostopadłym).
6. Spadek poprzeczny na jezdni 7%.
7. Jezdnię wykonać zgodnie z branżą drogową.

Usługi inżynierskie w budownictwie "Budynki i budowle" Jarosław Andraka Wrotki 13, 16-310 Sztabin		Projekt techniczny	Rys. nr m5
Obiekt	Most drogowy przez rów A		10.12.2025
Adres budowy	Droga powiatowa nr 1225B Sztabin-Mogilnice		BRANŻA MOSTY
Rysunek	Przekrój poprzeczny A-A		Skala 1:50
Autor projektu	inż. Jarosław Andraka upr. nr PDL/0038/PBM/24		
Sprawdzający	mgr inż. Jan Maciocha nr upr. SUW -43/92		
Współpraca	mgr inż. Patrycja Andraka		