


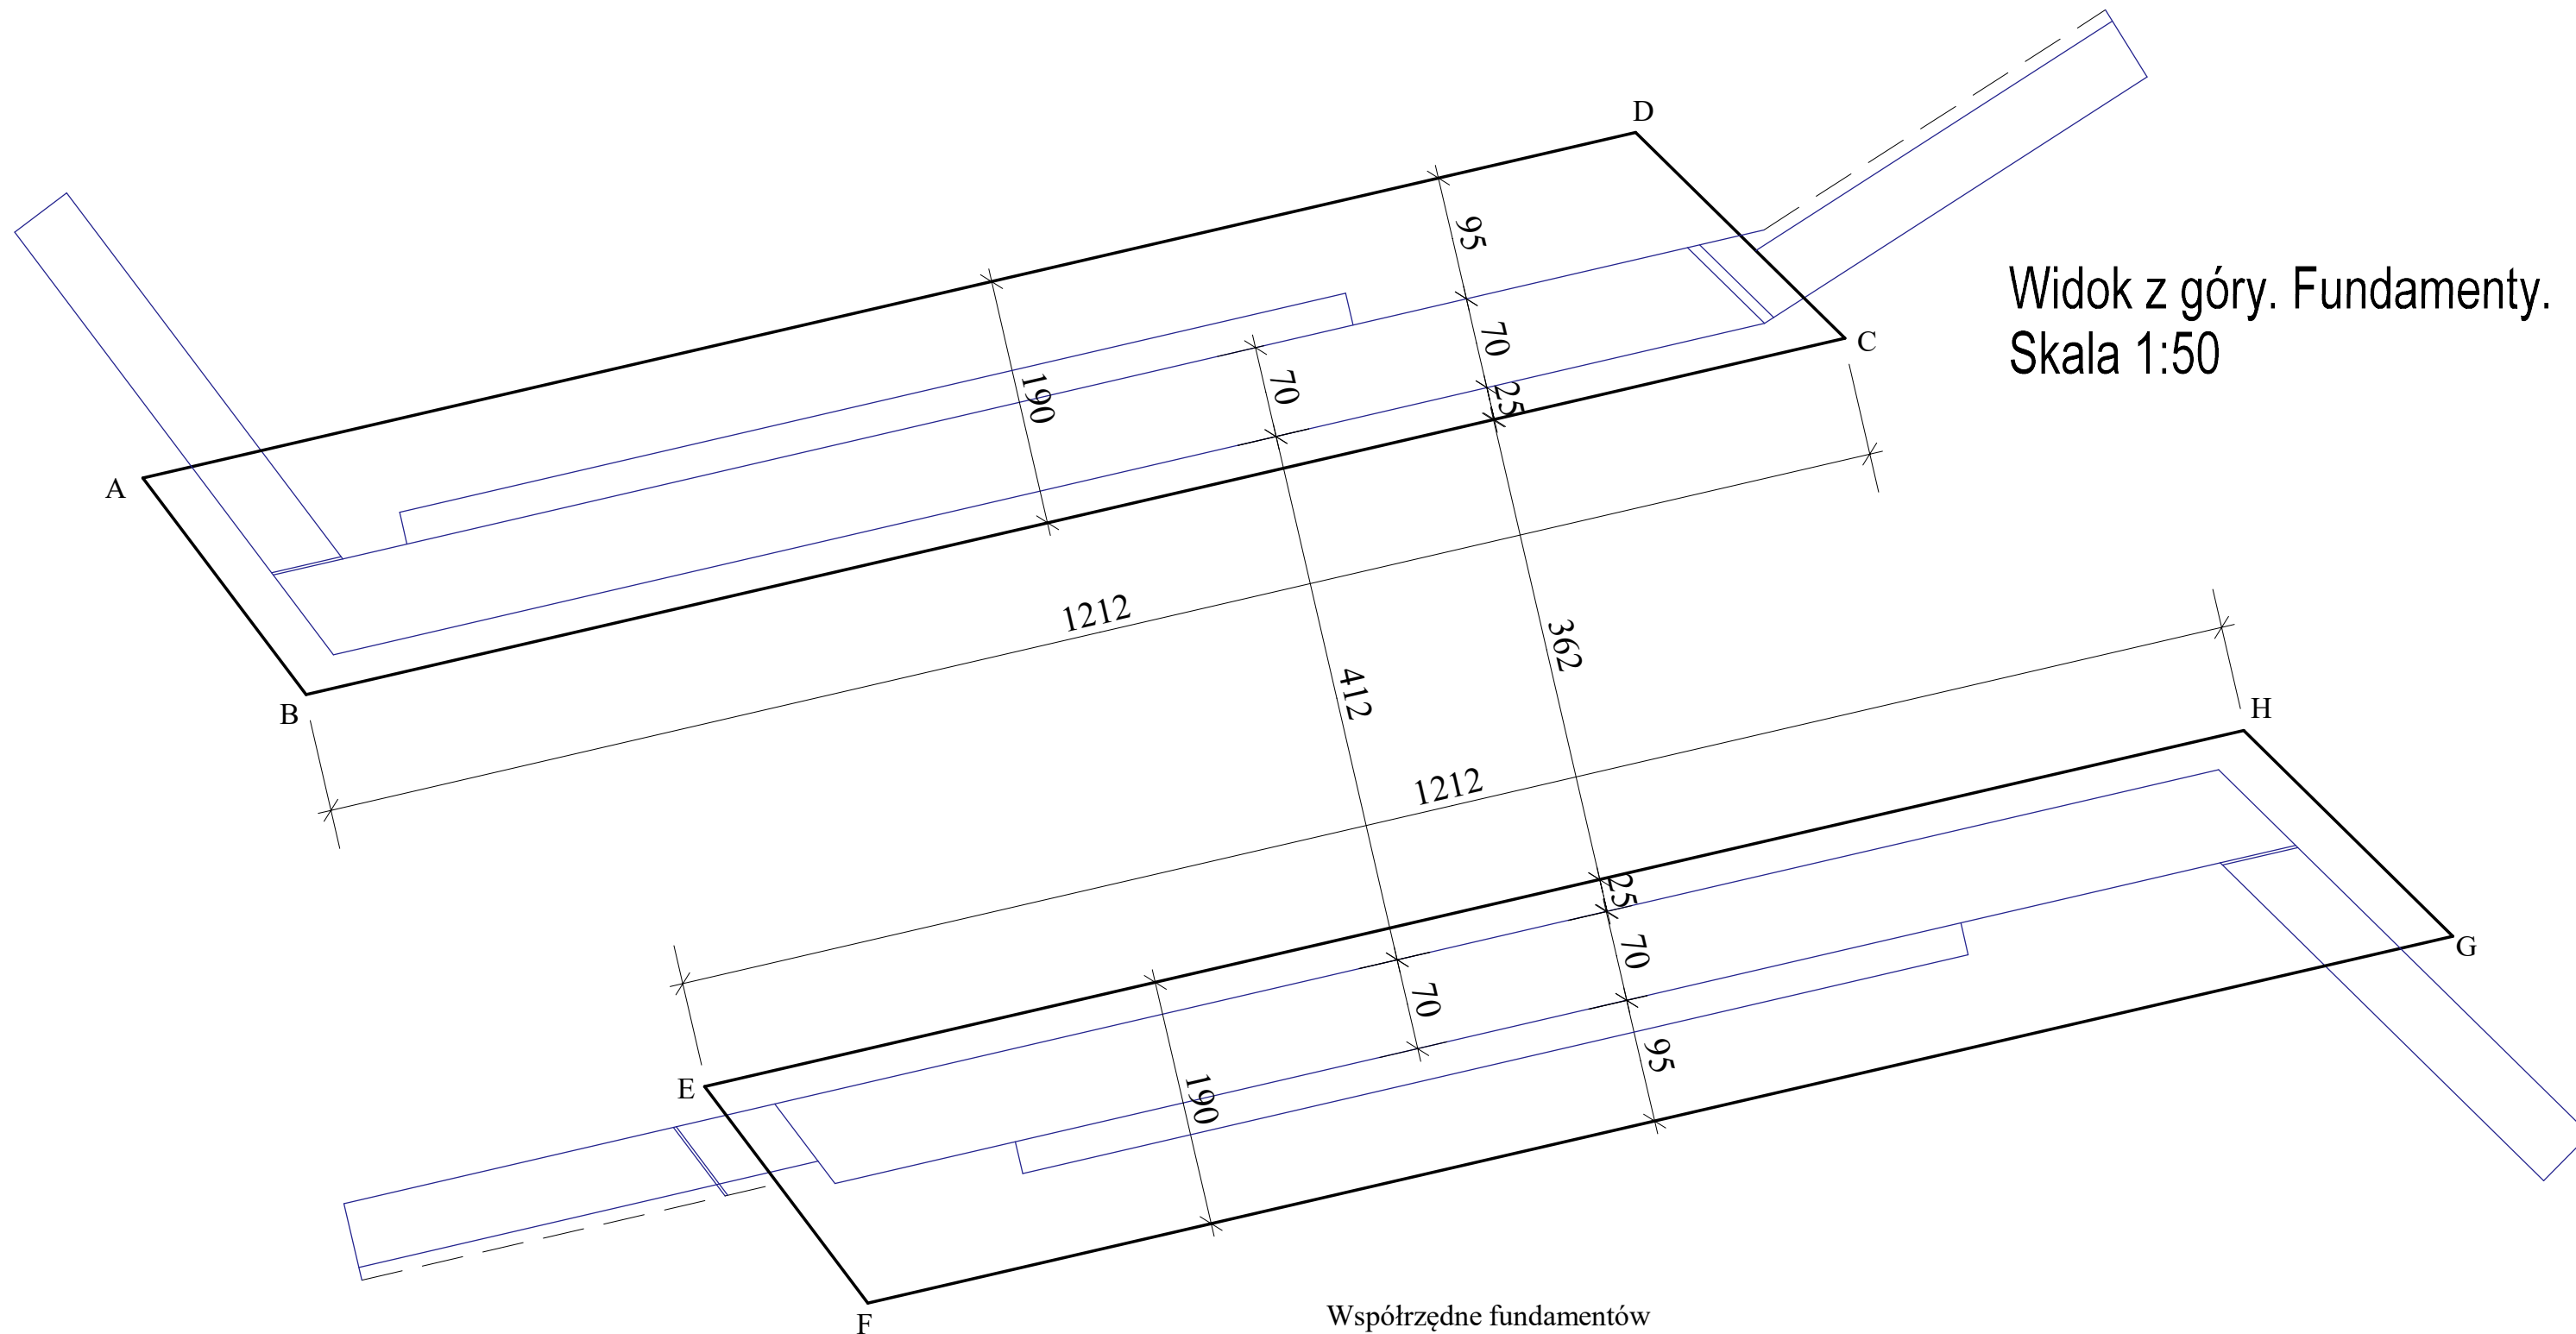

UWAGI:
1. Pod fundamentami wykonać chudy beton gr. 15cm.
2. Fundamenty wykonać w ściankach stalowych szczelnych traconych
np. FLP 700/5 KL 3/5 L=4,0m (lub innych uzgodnionych z Inspektorem)

Współrzędne fundamentów

A Y = 8435276,06 X = 5948534,05
B Y = 8435277,32 X = 5948532,39
C Y = 8435289,12 X = 5948535,12
D Y = 8435287,52 X = 5948536,70
E Y = 8435280,37 X = 5948529,38
F Y = 8435281,63 X = 5948527,72
G Y = 8435293,79 X = 5948530,57
H Y = 8435292,18 X = 5948532,12

Rzędna dołu fundamentów 115,65m npm
Rzędna góry fundamentów 116,45m npm

Usługi inżynierskie w budownictwie "Budynki i budowle" Jarosław Andraka Wrotki 13, 16-310 Sztabin		Projekt techniczny	Rys. nr m7
Obiekt	Most drogowy przez rów A		10.12.2025
Adres budowy	Droga powiatowa nr 1225B Sztabin-Mogilnice		BRANZA MOSTY
Rysunek	Widok z góry. Fundamenty.		Skala 1:50
Autor projektu	inż. Jarosław Andraka upr. nr PDL/0038/PBM/24		
Sprawdzający	mgr inż. Jan Maciocha nr upr. SUW -43/92		
Współpraca	mgr inż. Patrycja Andraka		