


Powiat: oświęcimski
Jednostka ewidencyjna: 121301_1, Oświęcim - miasto
Obręb: 0004, Brzezinka

opr. Brzezinka 0004: dz. 2454/57

Sekcje mapy: 6.125.31.24.4.4; 6.125.31.24.4.2

SKALA 1:500

Układ odniesienia: PL-2000 str. 6 (18°), układ wys.: PL-EVRE-2007-NH

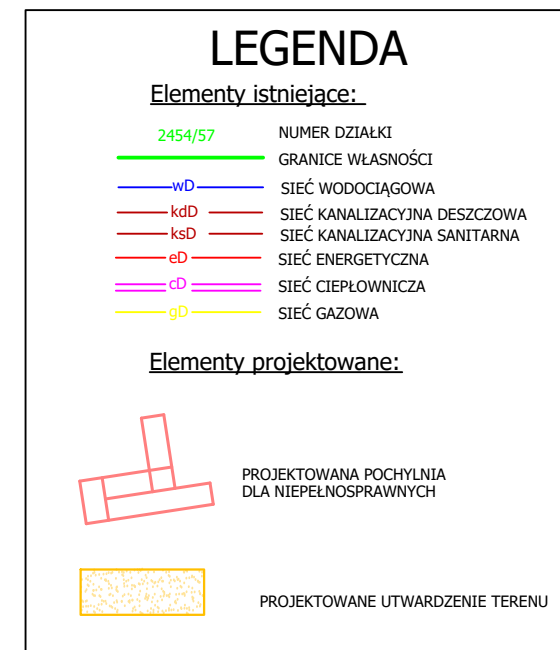

Wykonawca: KONSPRO sp. z o.o.; ul.Ceglana 3; Oświęcim			
Objekt:	BUDOWA PODJAZDU DLA OSÓB Z NIEPEŁNOSPRAWNOŚCIAMI ORAZ MONTAŻ KRZESŁA SCHODOWEGO W BUDYNKU NIEPUBLICZNEGO PRZEDSZKOLA "PROMYCZEK" W OŚWIECIMIU PRZY UL. POWSTAŃCÓW WARSZAWY 1A na Dz. nr 2454/57 obr. 0004 BRZEZINKA JEDN. EW. 121301_1 OŚWIECIM - MIASTO		Data: 12.2024 r.
Tytuł rysunku:	Plan sytuacyjny		Skala: 1:500
Projektował Architektura:	Dariusz Obstarczyk Nr upr. w spec. arch. 104/91 B-B Nr upr. w spec. konstr. 88/91 B-B	Podpis:	Nr rys.: 1
Projektował Konstrukcja:	mgr inż. Michał Obstarczyk Nr upr. w spec. konstr.-bud. SLK/7038/PWBBK/17	Podpis:	FIRMA PROJEKTOWA KONSPRO 33 844 02 00 www.konspro.pl