



skala 1:50

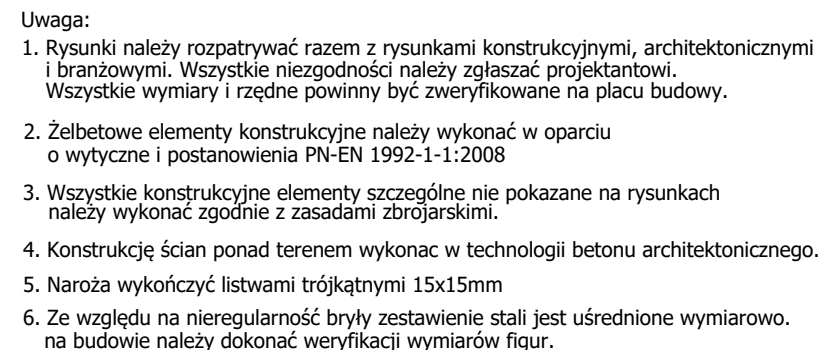

skala 1:20

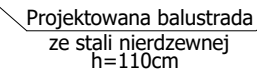

Zastosowano belki żelbetowe i płytę żelbetową, w celu ominięcia kolizji z kablem elektrycznym

Wykonawca:	KONSPRO sp. z o.o.; ul.Ceglana 3; Oświęcim		
Objekt:	BUDOWA PODJAZDU DLA OSÓB Z NIEPEŁNOSPRAWNOŚCIAMI ORAZ MONTAŻ KRZESŁA SCHODOWEGO W BUDYNKU NIEPUBLICZNEGO PRZEDSZKOLA "PROMYCEK" W OŚWIĘCIMU PRZY UL. POWSTAŃCÓW WARSZAWY 1A na Dz. nr 2454/57 obr. 0004 BRZEZINKA JEDN. EW. 121301_1 OŚWIĘCIM - MIASTO		Data: 12.2024 r.
Tytuł rysunku:	Rzut podjazdu - architektura		Skala: 1:50/20
Projektował Architektura:	Dariusz Obstarczyk Nr upr. w spec. arch. 104/91 B-B Nr upr. w spec. konstr. 88/91 B-B	Podpis:	Nr rys.: 2
Projektował Konstrukcja:	mgr inż. Michał Obstarczyk Nr upr. w spec. konstr.-bud. SLK/7038/PWBKb/17	Podpis:	FIRMA PROJEKTOWA KONSPRO ul. Ceglana 3, 32-600 Oświęcim