



Przekrój A-A
skala 1:25

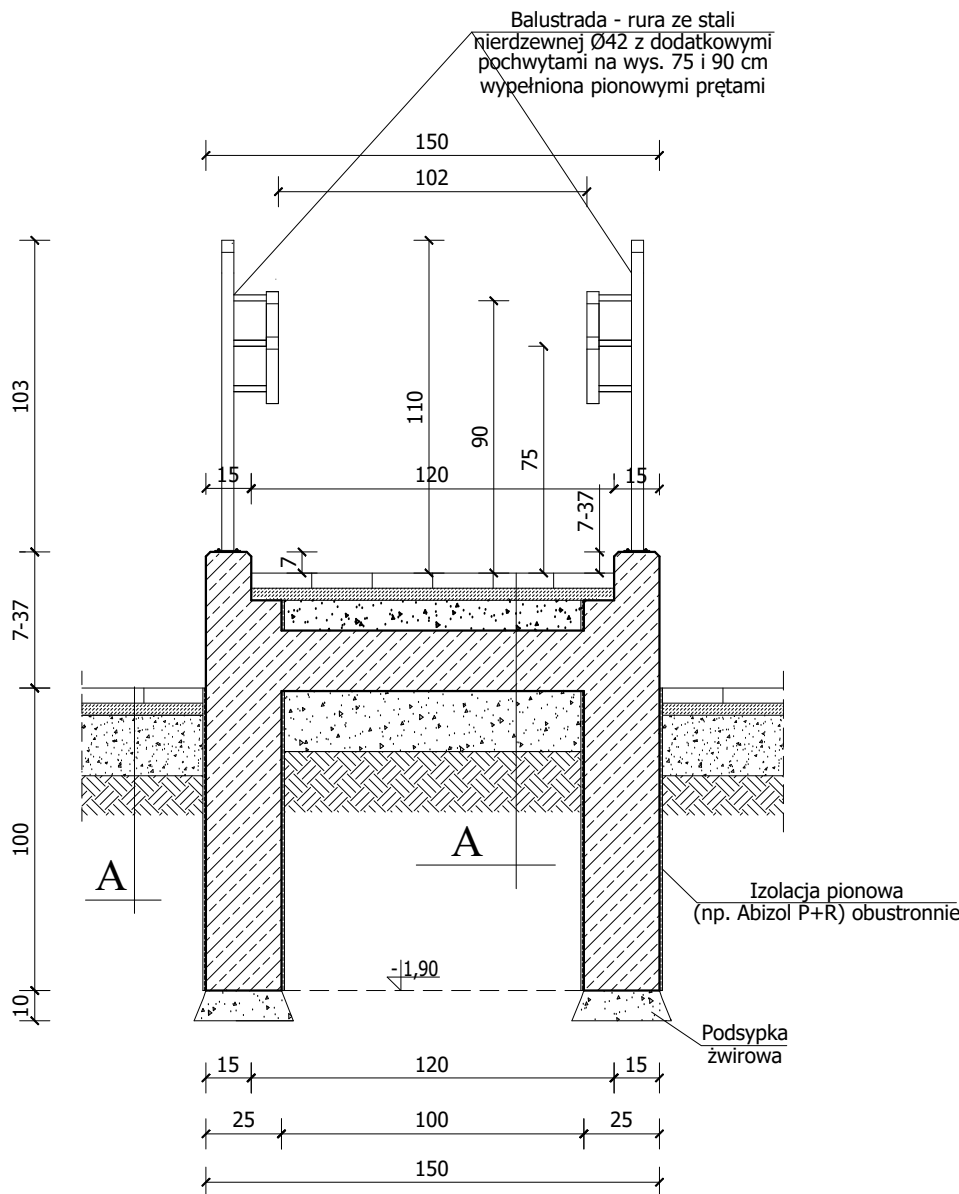

A

Kostka brukowa gr. 6 cm
Podsypka cem.-piask. 1:4 - 4 cm
Tłuczeń kamienny o frakcji 0/63mm - 30 cm
Pospółka - 20 cm
Grunt rodzimy

Przekrój B-B
skala 1:25

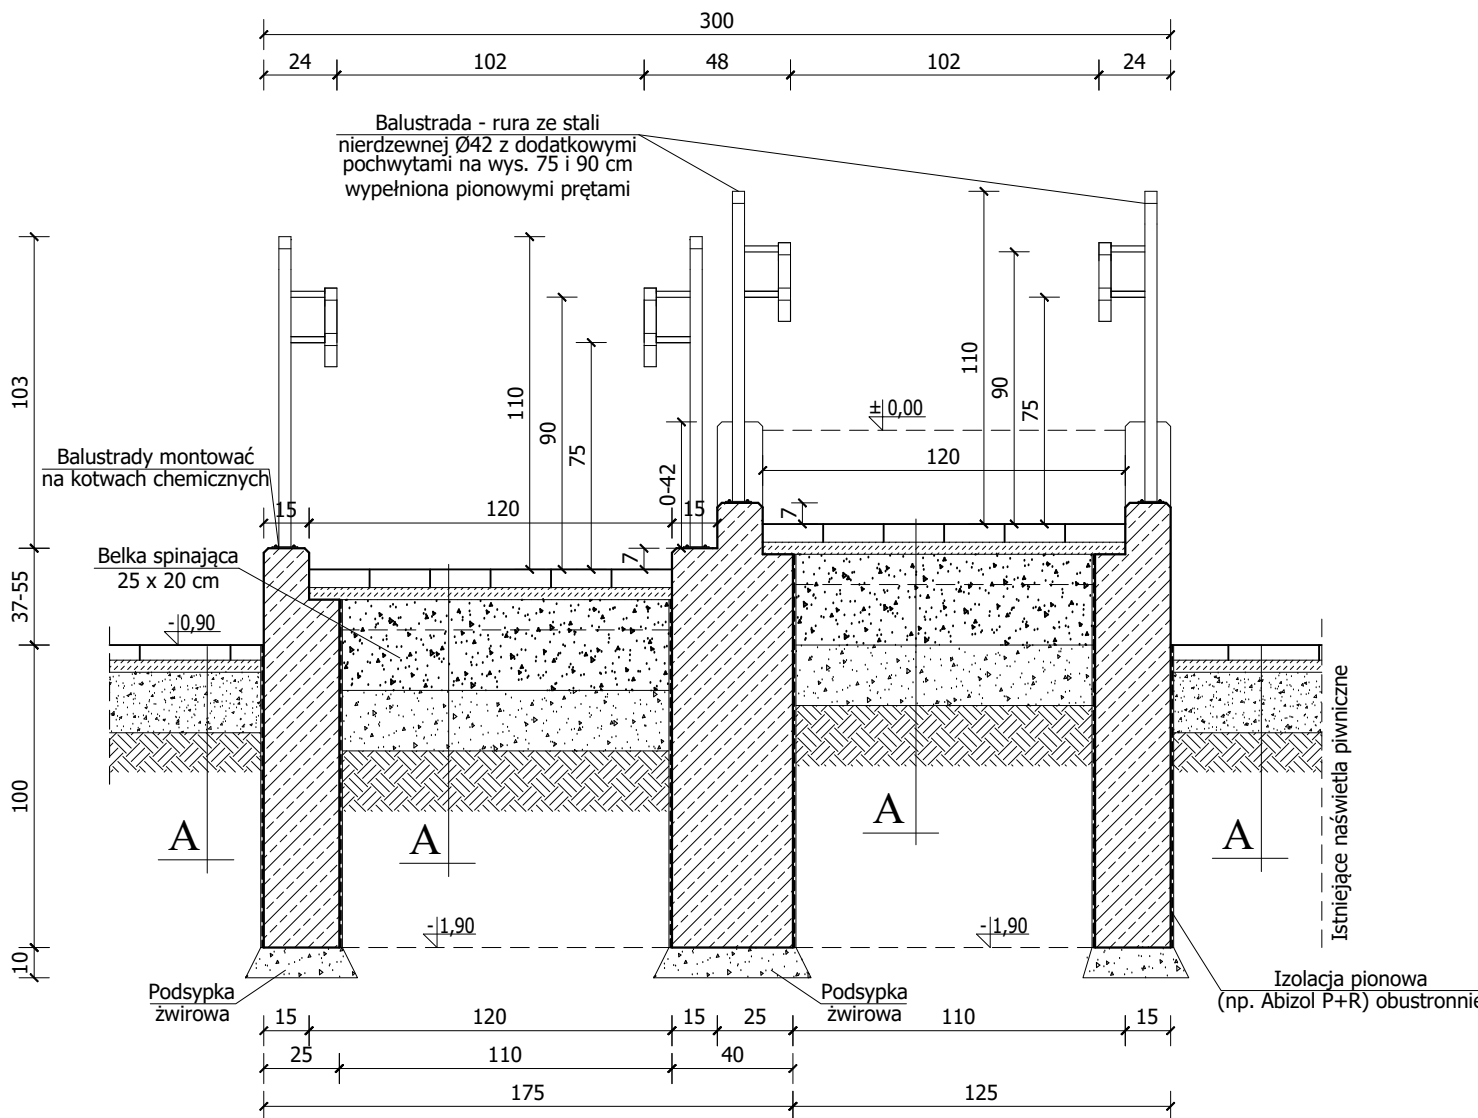

Uwaga:

- Rysunki należy rozpatrywać razem z rysunkami konstrukcyjnymi, architektonicznymi i branżowymi. Wszystkie niezgodności należy zgłaszać projektantowi. Wszystkie wymiary i rzędne powinny być zweryfikowane na placu budowy.
- Żelbetowe elementy konstrukcyjne należy wykonać w oparciu o wytyczne i postanowienia PN-EN 1992-1-1:2008
- Wszystkie konstrukcyjne elementy szczególne nie pokazane na rysunkach należy wykonać zgodnie z zasadami zbrojarskimi.
- Konstrukcję ścian ponad terenem wykonać w technologii betonu architektonicznego.
- Naroża wykończyć listwami trójkątnymi 15x15mm
- Ze względu na nieregularność bryły zestawienie stali jest uśrednione wymiarowo. na budowie należy dokonać weryfikacji wymiarów figur.

Wykonawca:	KONSPRO sp. z o.o.; ul.Ceglana 3; Oświęcim		
Obiekt:	BUDOWA PODJAZDU DLA OSÓB Z NIEPEŁNOSPRAWNOŚCIAMI ORAZ MONTAŻ KRZESŁA SCHODOWEGO W BUDYNKU NIEPUBLICZNEGO PRZEDSZKOLA "PROMYCEK" W OŚWIECIMIU PRZY UL. POWSTAŃCÓW WARSZAWY 1A na Dz. nr 2454/57 obr. 0004 BRZEZIŃKA JEDN. EW. 121301_1 OŚWIECIM - MIASTO	Data:	12.2024 r.
Tytuł rysunku:	Przekrój A-A i B-B - architektura		Skala: 1:25
Projektował Architektura:	Dariusz Obstarczyk Nr upr. w spec. arch. 104/91 B-B Nr upr. w spec. konstr. 88/91 B-B	Podpis:	Nr rys.: 4
Projektował Konstrukcja:	mgr inż. Michał Obstarczyk Nr upr. w spec. konstr.-bud. SLK/7038/PWBkb/17	Podpis:	FIRMA PROJEKTOWA KONSPRO 33 844 02 09 www.konspro.pl