



Przekrój C-C

skala 1:25

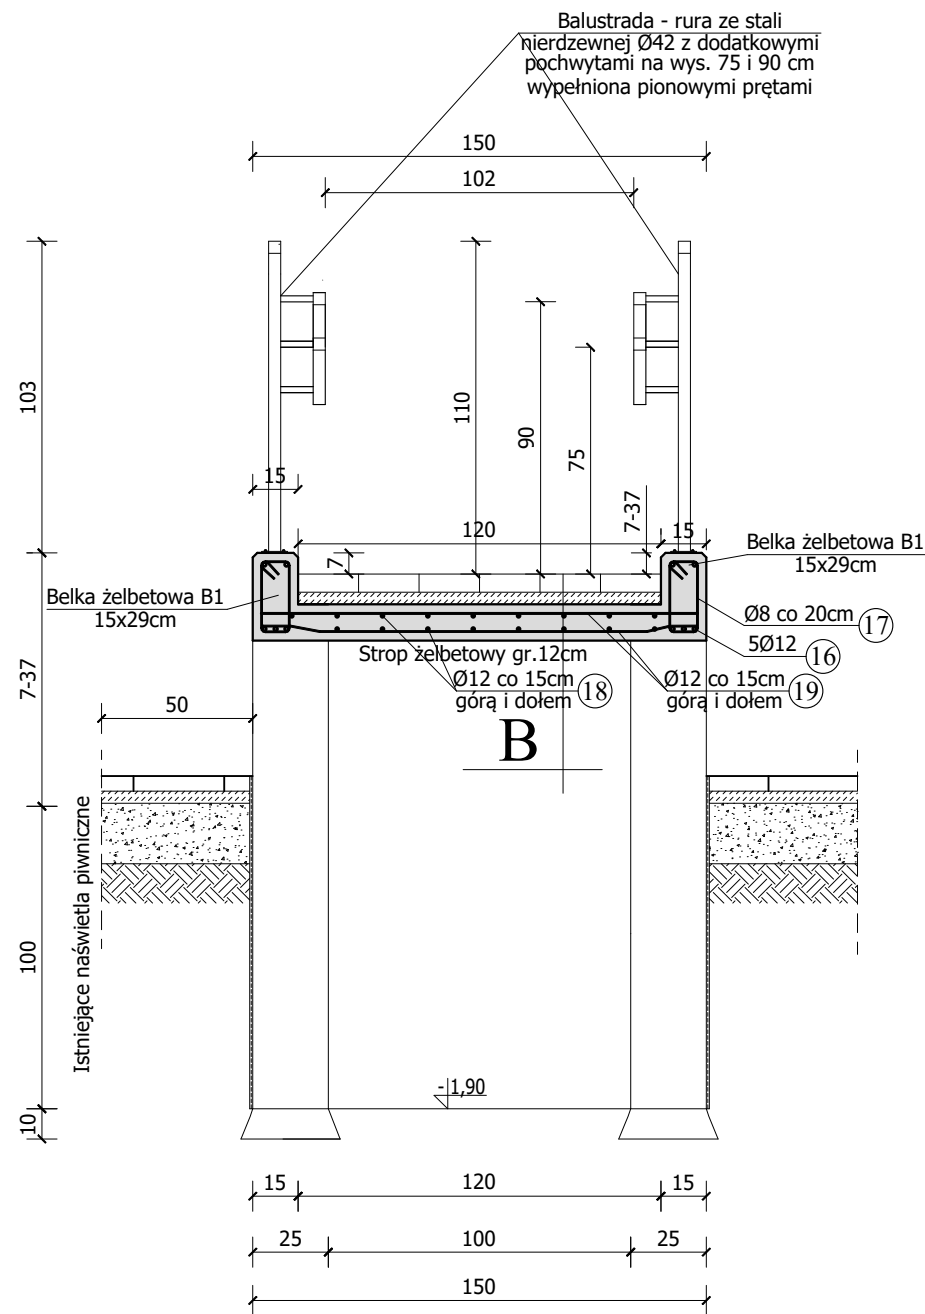


Przekrój przez belkę żelbetową B1

skala 1:25

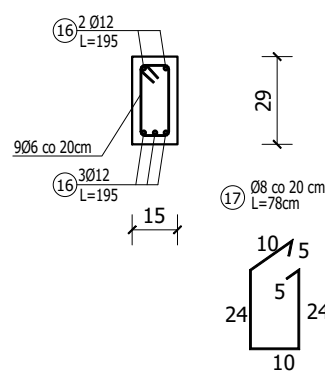

Przekrój J-J

skala 1:25

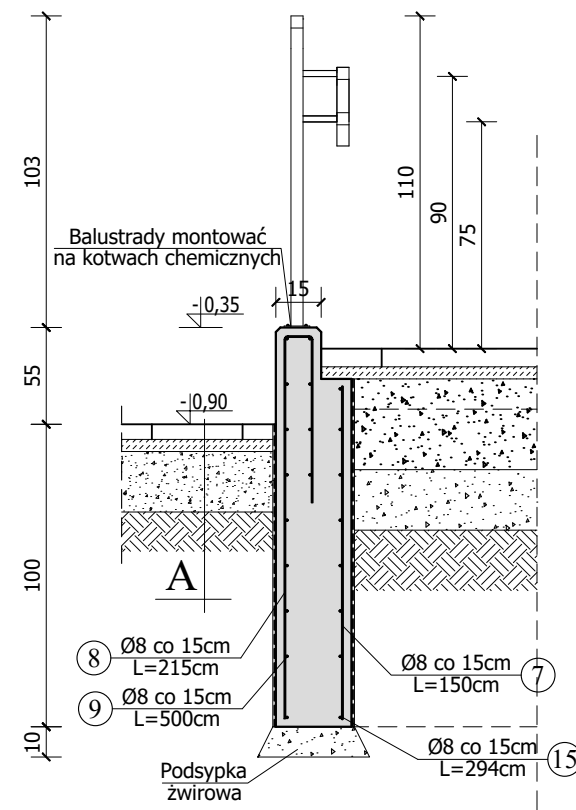

BETON C25/30
STAL Klasy A-IIIN
OTULINA 25mm

Uwaga:

- Rysunki należy rozpatrywać razem z rysunkami konstrukcyjnymi, architektonicznymi i branżowymi. Wszystkie niezgodności należy zgłaszać projektantowi. Wszystkie wymiary i rzędne powinny być zweryfikowane na placu budowy.
- Żelbetowe elementy konstrukcyjne należy wykonać w oparciu o wytyczne i postanowienia PN-EN 1992-1-1:2008
- Wszystkie konstrukcyjne elementy szczególne nie pokazane na rysunkach należy wykonać zgodnie z zasadami zbrojarskimi.
- Konstrukcję ścian ponad terenem wykonać w technologii betonu architektonicznego.
- Naroża wykończyć listwami trójkątnymi 15x15mm
- Ze względu na nieregularność bryły zestawienie stali jest uśrednione wymiarowo. na budowie należy dokonać weryfikacji wymiarów figur.

Uwaga:

- Konstrukcję ścian ponad terenem wykonać w technologii betonu architektonicznego
- Naroża wykończyć listwami trójkątnymi 15x15mm

Wykonawca:	KONSPRO sp. z o.o.; ul.Ceglana 3; Oświęcim		
Obiekt:	BUDOWA PODJAZDU DLA OSÓB Z NIEPEŁNOSPRAWNOŚCIAMI ORAZ MONTAŻ KRZESŁA SCHODOWEGO W BUDYNKU NIEPUBLICZNEGO PRZEDSZKOLA "PROMYCZEK" W OŚWIĘCIMIU PRZY UL. POWSTAŃCÓW WARSZAWY 1A na Dz. nr 2454/57 obr. 0004 BRZEZINKA JEDN. EW. 121301_1 OŚWIĘCIM - MIASTO	Data:	12.2024 r.
Tytuł rysunku:	Przekrój C-C I J-J - konstrukcja		Skala: 1:50
Projektował Architektura:	Dariusz Obstarczyk Nr upr. w spec. arch. 104/91 B-B Nr upr. w spec. konstr. 88/91 B-B	Podpis:	Nr rys.: 8
Projektował Konstrukcja:	mgr inż. Michał Obstarczyk Nr upr. w spec. konstr.-bud. SLK/7038/PWBKb/17	Podpis:	FIRMA PROJEKTOWA KONSPRO 33 844 02 02 www.konspro.pl