


PROJEKT WC DLA OSÓB NIEPEŁNOSPRAWNYCH

INWESTOR: JOANNA FAJFEREK

Bielsko-Biała, GRUDZIEŃ 2024r.

THEKIA WA HŪTĪ: S'OHYEN

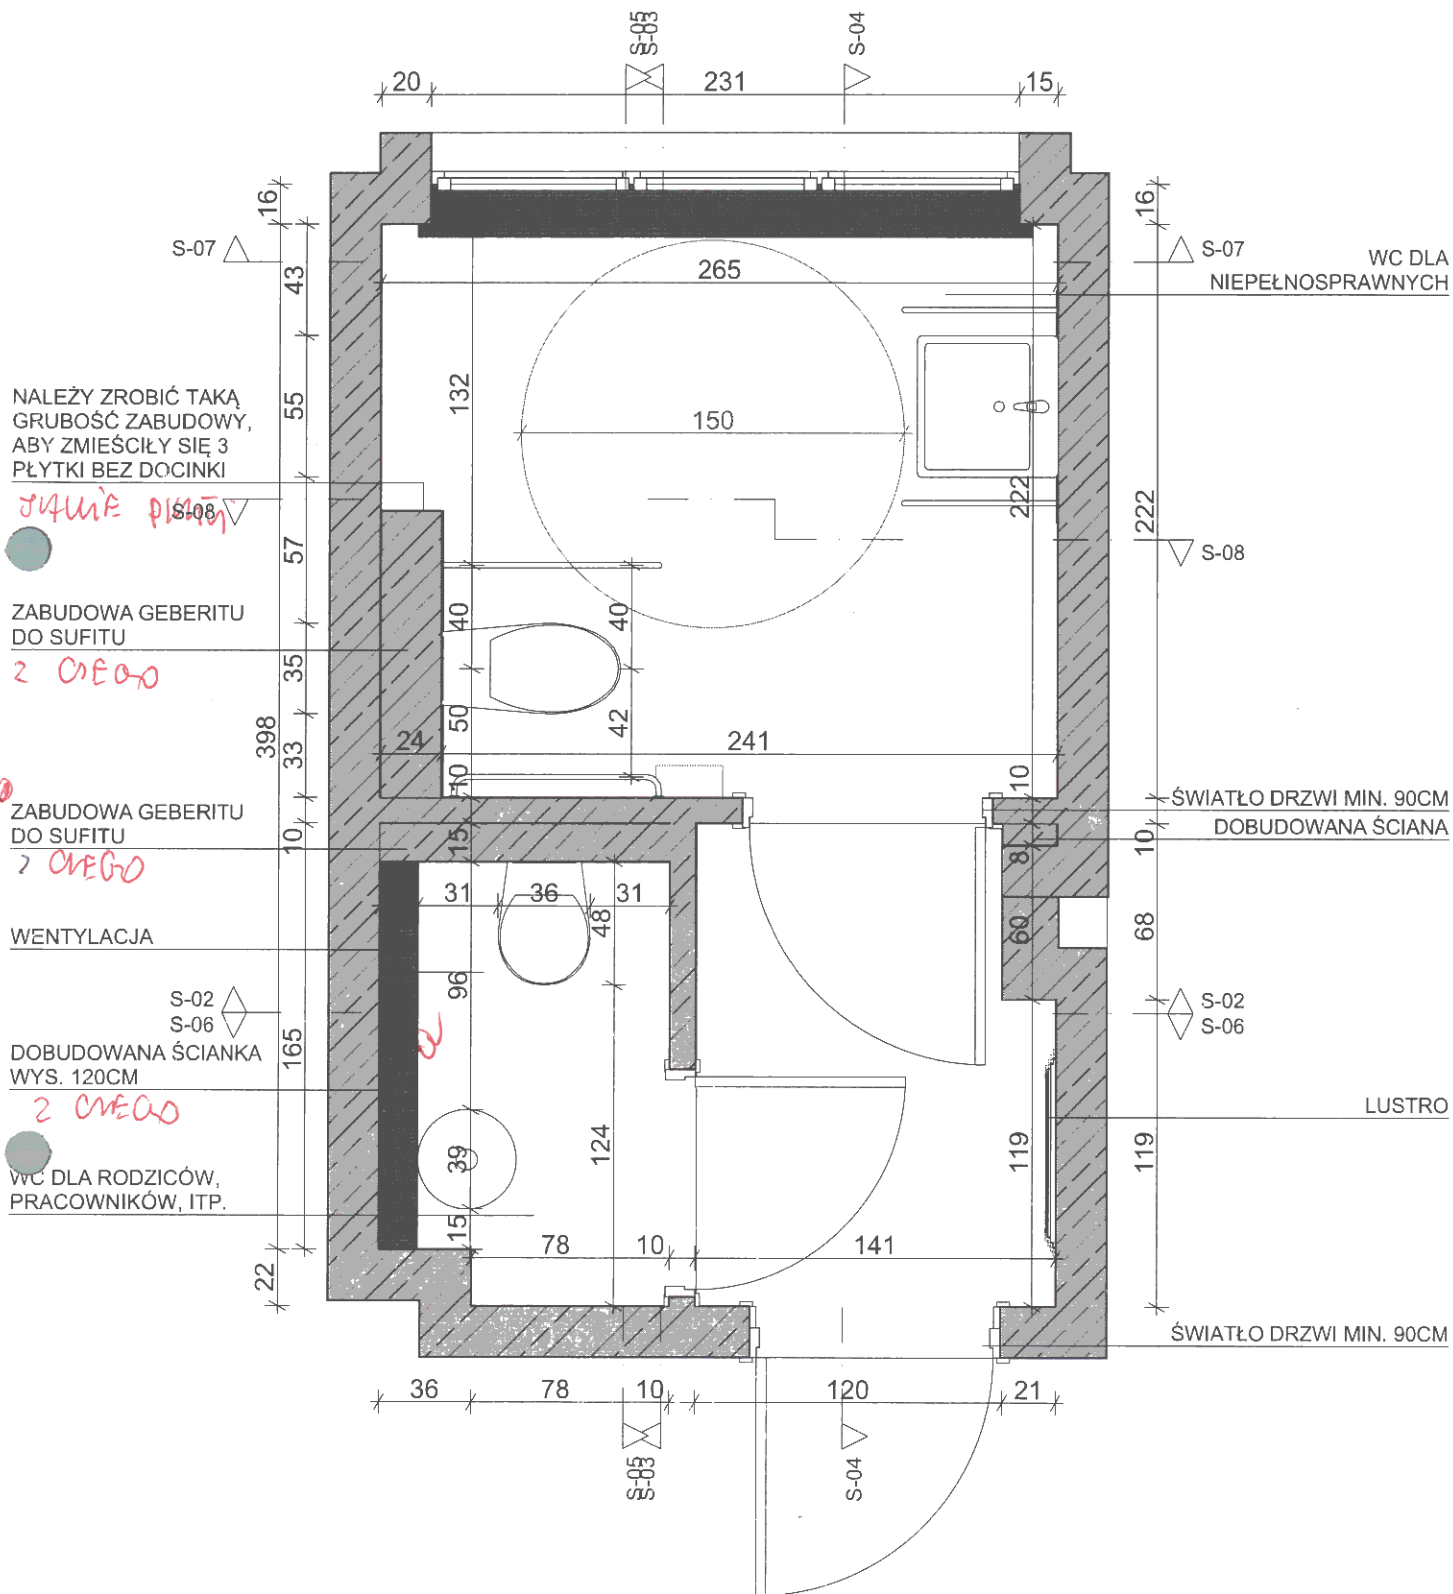

UWAGA: WSZYSTKIE WYMIARY SPRAWDZIĆ NA MIEJSCU INWESTYCJI

TEMAT UKŁAD FUNKCJONALNY

INWESTOR Joanna Fajferek

OPRACOWANIE mgr Barbara Wójcik


TYTUŁ RYS. RZUT

NR RYS 01

BN STUDIO Barbara Wójcik

PRACOWNIA PROJEKTOWANIA WNĘTRZ
43-300 Bielsko-Biała, ul. Żywiecka 171A
kom +48 792 140 279, email: pracownia@bnstudio.pl

BN

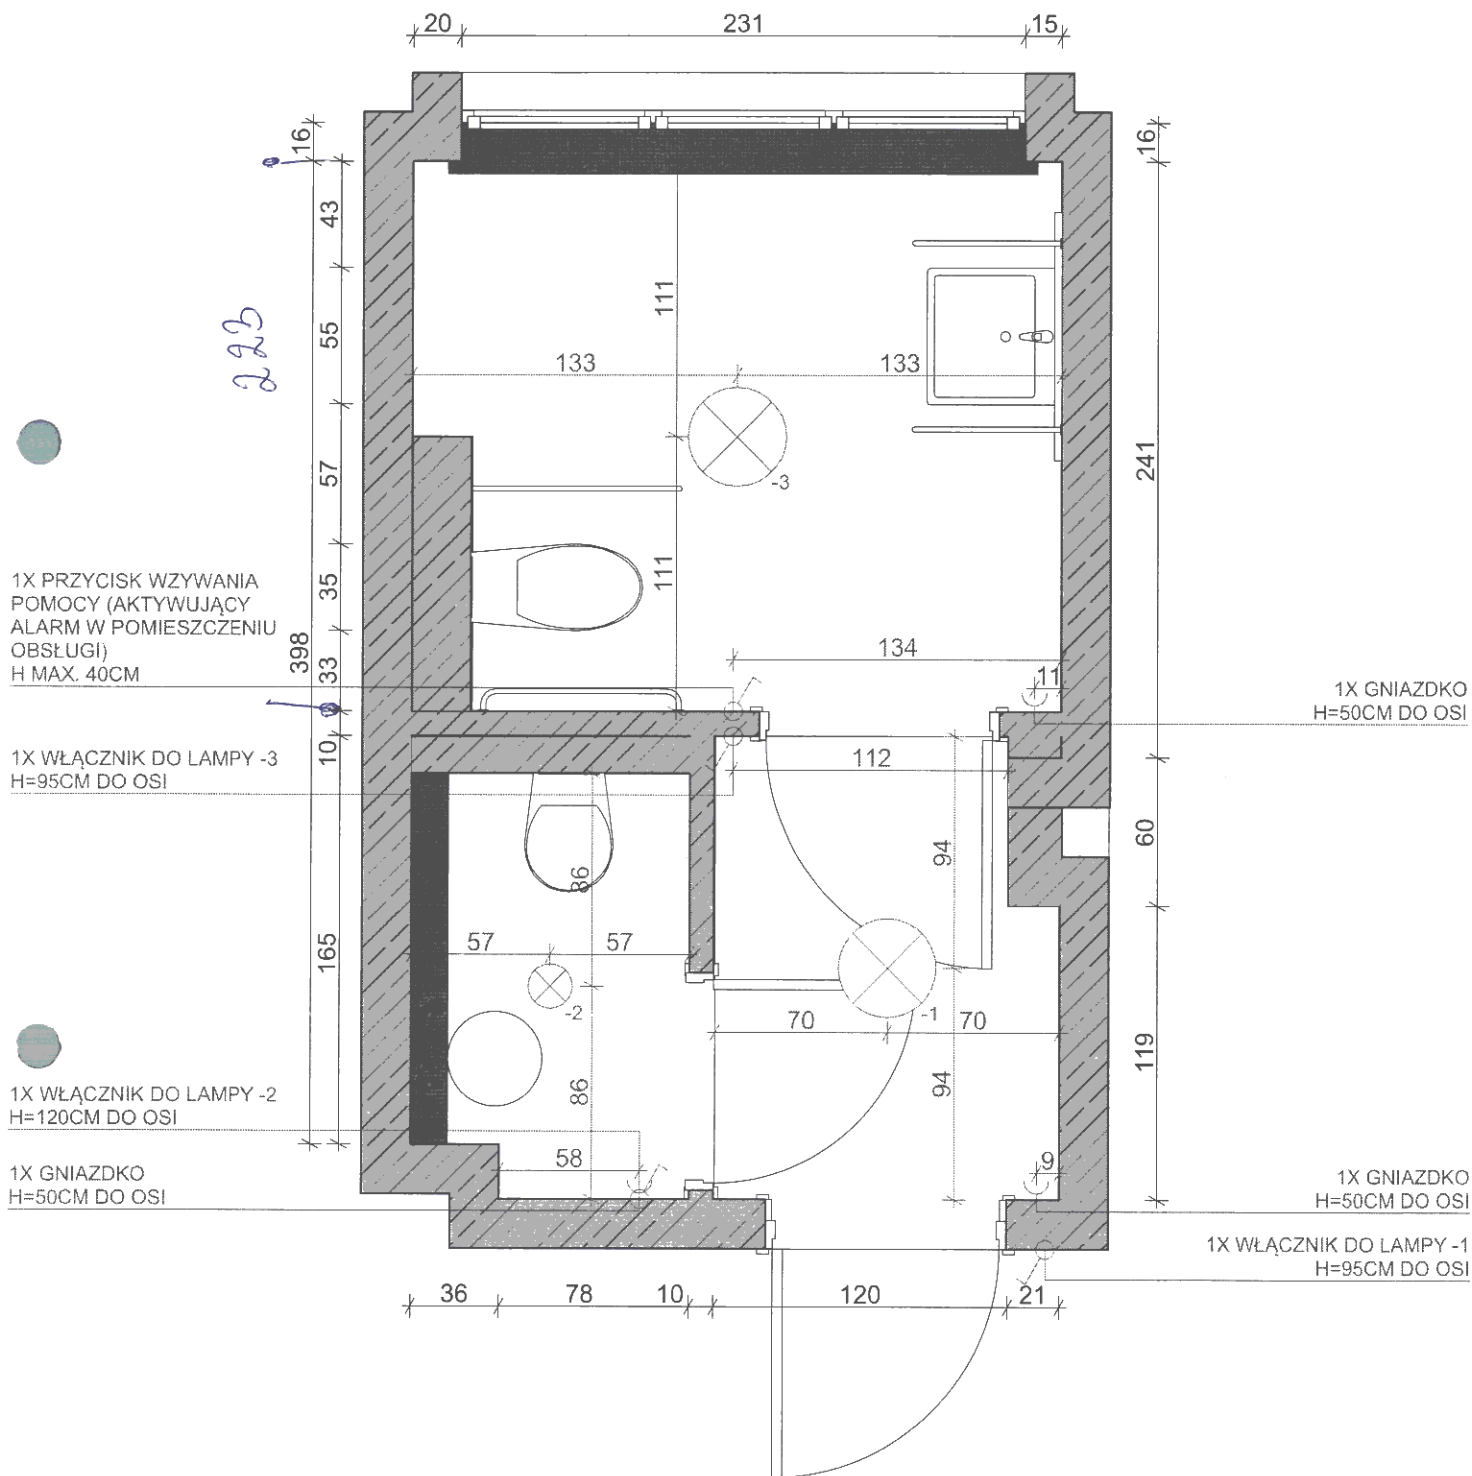

TEMAT PRZYŁĄCZA ELEKTRYCZNE

INWESTOR Joanna Fajferek

OPRACOWANIE mgr Barbara Wójcik

TYTUŁ RYS. RZUT

NR RYS. 02

BN STUDIO Barbara Wójcik

PRACOWNIA PROJEKTOWANIA WNETRZ

43-300 Bielsko-Biala, ul. Żywiecka 171A
kom +48 792 140 279, email: pracownia@bnstudio.pl

BN
studio

UWAGA: WSZYSTKIE WYMIARY SPRAWDZIĆ NA MIEJSCU INWESTYCJI

LEGENDA



GNIAZDKO



WŁACZNIK



PASEK LEDOWY



PUNKT ŚWIETLNY



MIEJSCA WYPROWADZENIA
INSTALACJI WOD-KAN

UWAGA;



Ostateczne rozmieszczenie i ilość gniazdek elektrycznych należy ustalić z inwestorami, przyłącza elektryczne do sprzętu kuchennego ustala wykonawca kuchni na miejscu inwestycji. Projekt elektryki uwzględnia podstawowy układ oświetlenia i gniazdek, nie uwzględnia systemów specjalnych takich jak instalacja alarmowa, rolety elektryczne, nagłośnienie, instalacja klimatyzacji.

WYMIARY PRZYBLIŻONE.

NALEŻY DODAĆ GRUBOŚCI OKŁADZIN ŚCIENNYCH.

PRZED ZAMÓWIENIEM OKŁADZIN ŚCIENNYCH I PODŁOGOWYCH
KONIECZNE JEST POTWIERDZENIE ILOŚCI
PRZEZ FIRMĘ WYKONAWCZĄ.

PROPONOWANE PRZEPROWADZENIE
WENTYLACJI DO DRUGIEGO
POMIESZCZENIA (JEDEN KANAŁ)
W CELU USTALENIA
SPOSOBU/DOSTOSOWANIA PROJEKTU
WNĘTRZA: TEL. 792 14 02 79

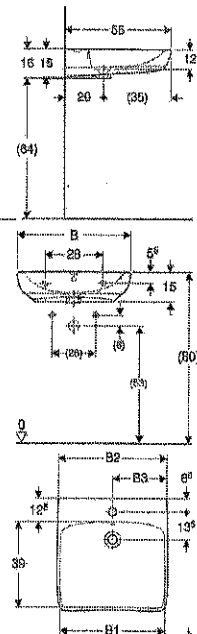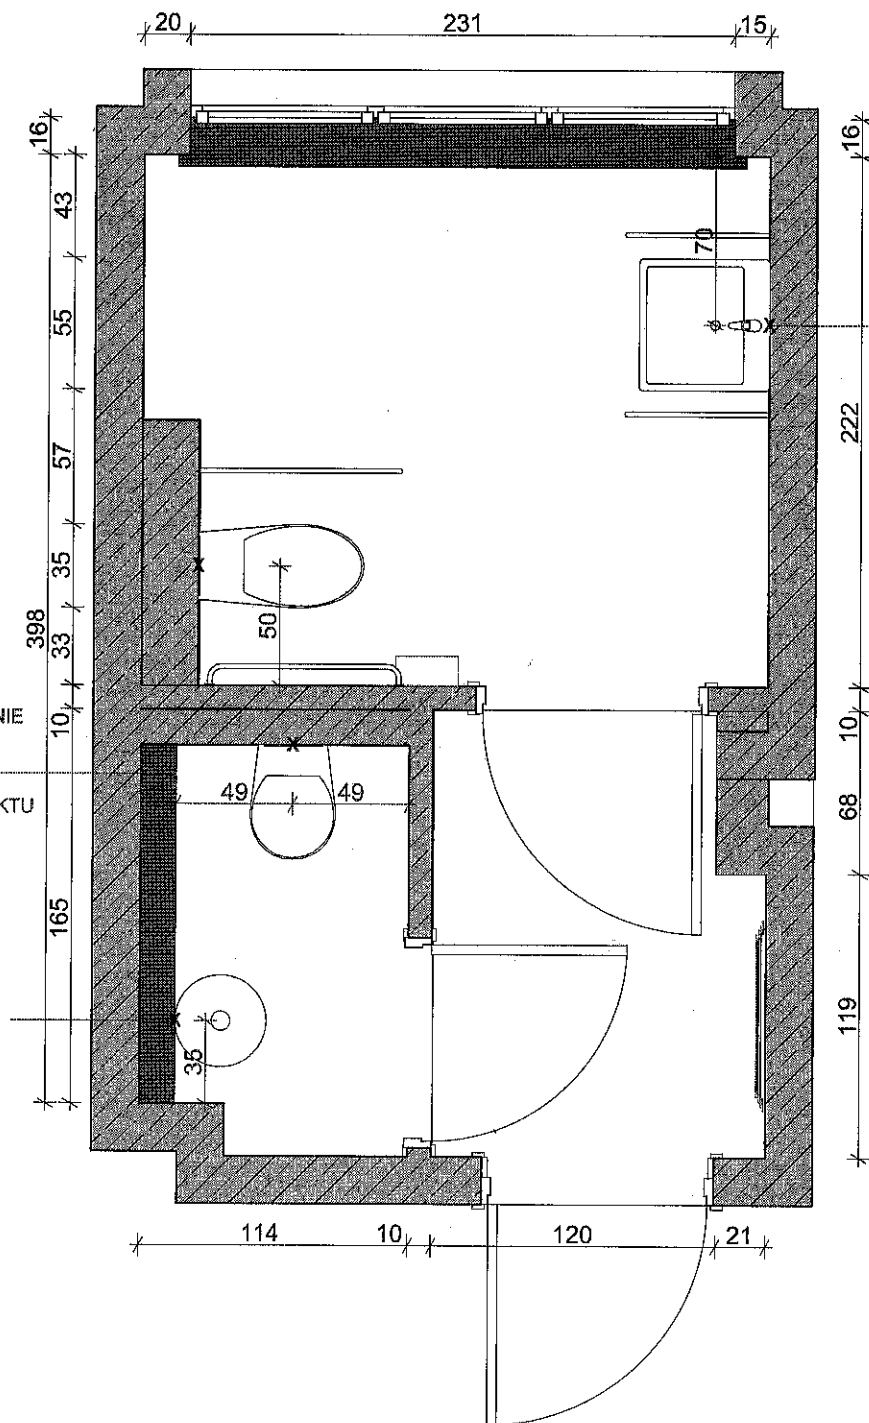

TEMAT PRZYŁĄCZA WOD-KAN

INWESTOR Joanna Fajferek

OPRACOWANIE mgr Barbara Wójcik

TYTUŁ RYS. RZUT

NR RYS.03

BN STUDIO Barbara Wójcik


PRACOWNIA PROJEKTOWANIA WNĘTRZ

43-300 Bielsko-Biała, ul. Żywiecka 171A

kom +48 792 140 279, email: pracownia@bnstudio.pl

BN
studio

UWAGA: WSZYSTKIE WYMIARY SPRAWDZIĆ NA MIEJSCU INWESTYCJI

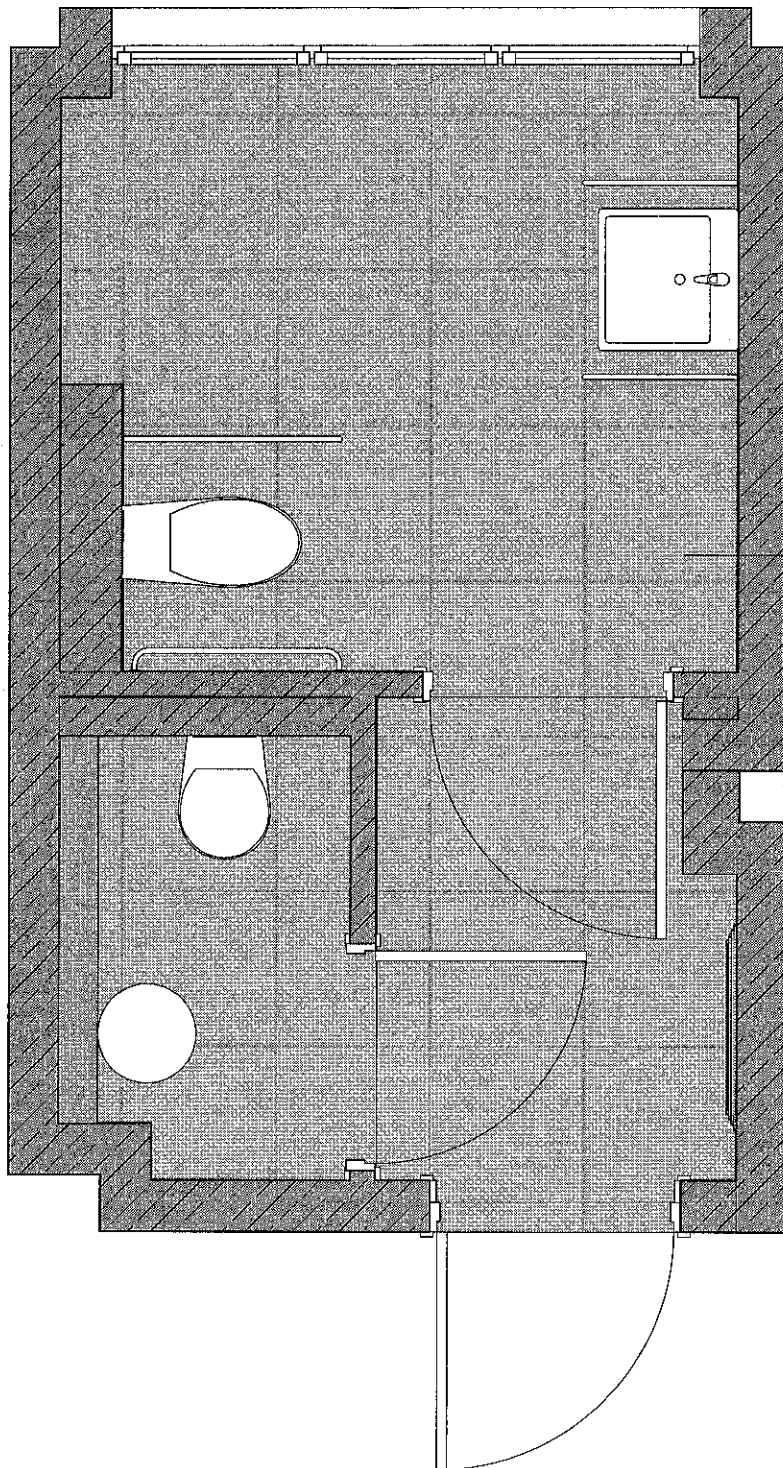

PŁYTKI ANTYPOŚLIZGOWE
 60X60CM
 PROPONOWANA FUGA MAPEI
 KERAPOXY 110
 ILOŚĆ: 34 SZT.
 PRZED ZAMÓWIENIEM NALEŻY
 SPRAWDZIĆ ILOŚĆ PRZECZ
 FIRME WYKONAWCZĄ



TEMAT ROZRYŚ PŁYTEK

INWESTOR Joanna Fajferek

OPRACOWANIE mgr Barbara Wójcik

TYTUŁ RYS. RZUT

NR RYS. 04

BN STUDIO Barbara Wójcik
 PRACOWNIA PROJEKTOWANIA WNIETRZ
 43-300 Białko-Biała, ul. Żywiecka 171A
 kom +48 792 140 279, email: pracownia@bnstudio.pl

BN
studio

UWAGA: WSZYSTKIE WYMIARY SPRAWDZIĆ NA MIEJSCU INWESTYCJI

TAPETA NA ŚCIANIE
ORAZ SUFICIE

LISTWA ŚCIENNA
LAKIEROWANA RAL 5000

ZABUDOWA GEBERITU
MALOWANA TIKKURILA
OPTIVA WHITE BONE


DOBUDOWANA
PÓŁŚCIANKA

KA WC WISZĄCA
LISTWA
PRZYPODŁOGOWA
BIAŁA

ŚCIANA ORAZ SUFIT
LAKIEROWANA RAL 5000


ŚCIANA MALOWANA
TIKKURILA OPTIVA WHITE
BONE

BIAŁE DRZWI Z
PODCIĘCIEM - MIN. 90CM
W ŚWIECIE

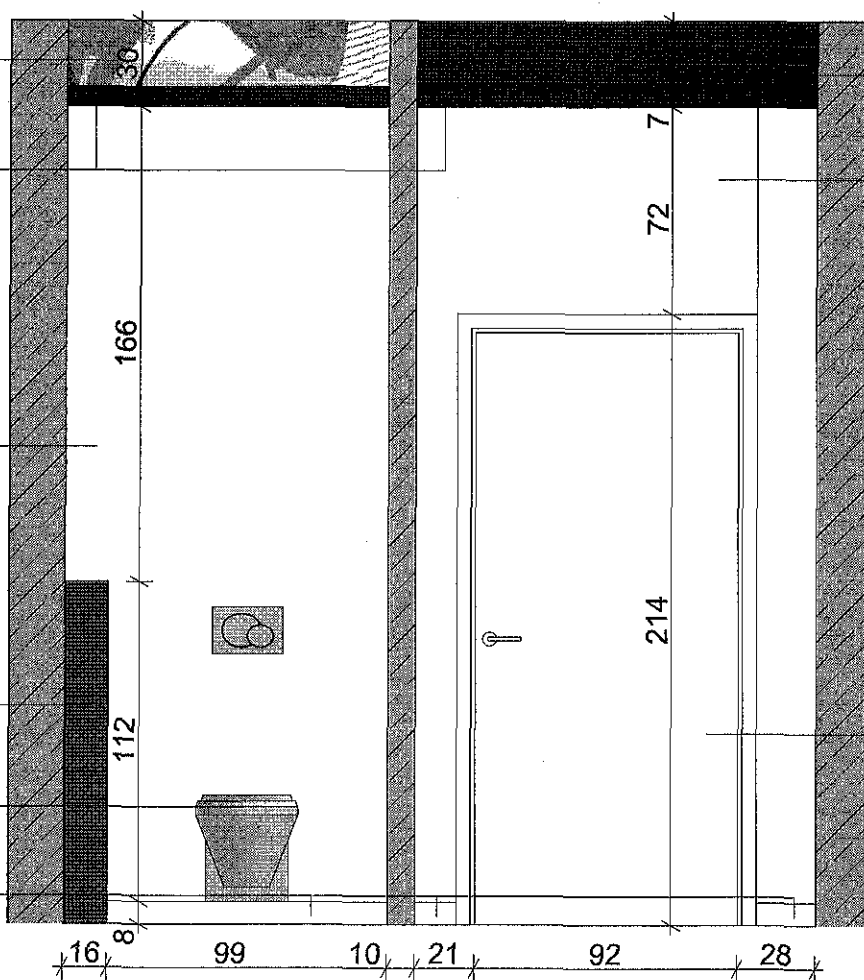

TEMAT WC MAŁE, PRZEDSIONEK	
INWESTOR Joanna Fajferek	
OPRACOWANIE mgr Barbara Wójcik	
TYTUŁ RYS. PRZEKRÓJ S-02	NR RYS. 05
BN STUDIO Barbara Wójcik PRACOWNIA PROJEKTOWANIA WNETRZ 43-300 Bieleńko-Biała, ul. Żywiecka 171A tel: +48 792 140 279, email: pracownia@bnstudio.pl	

UWAGA: WSZYSTKIE WYMIARY SPRAWDZIĆ NA MIEJSCU INWESTYCJI

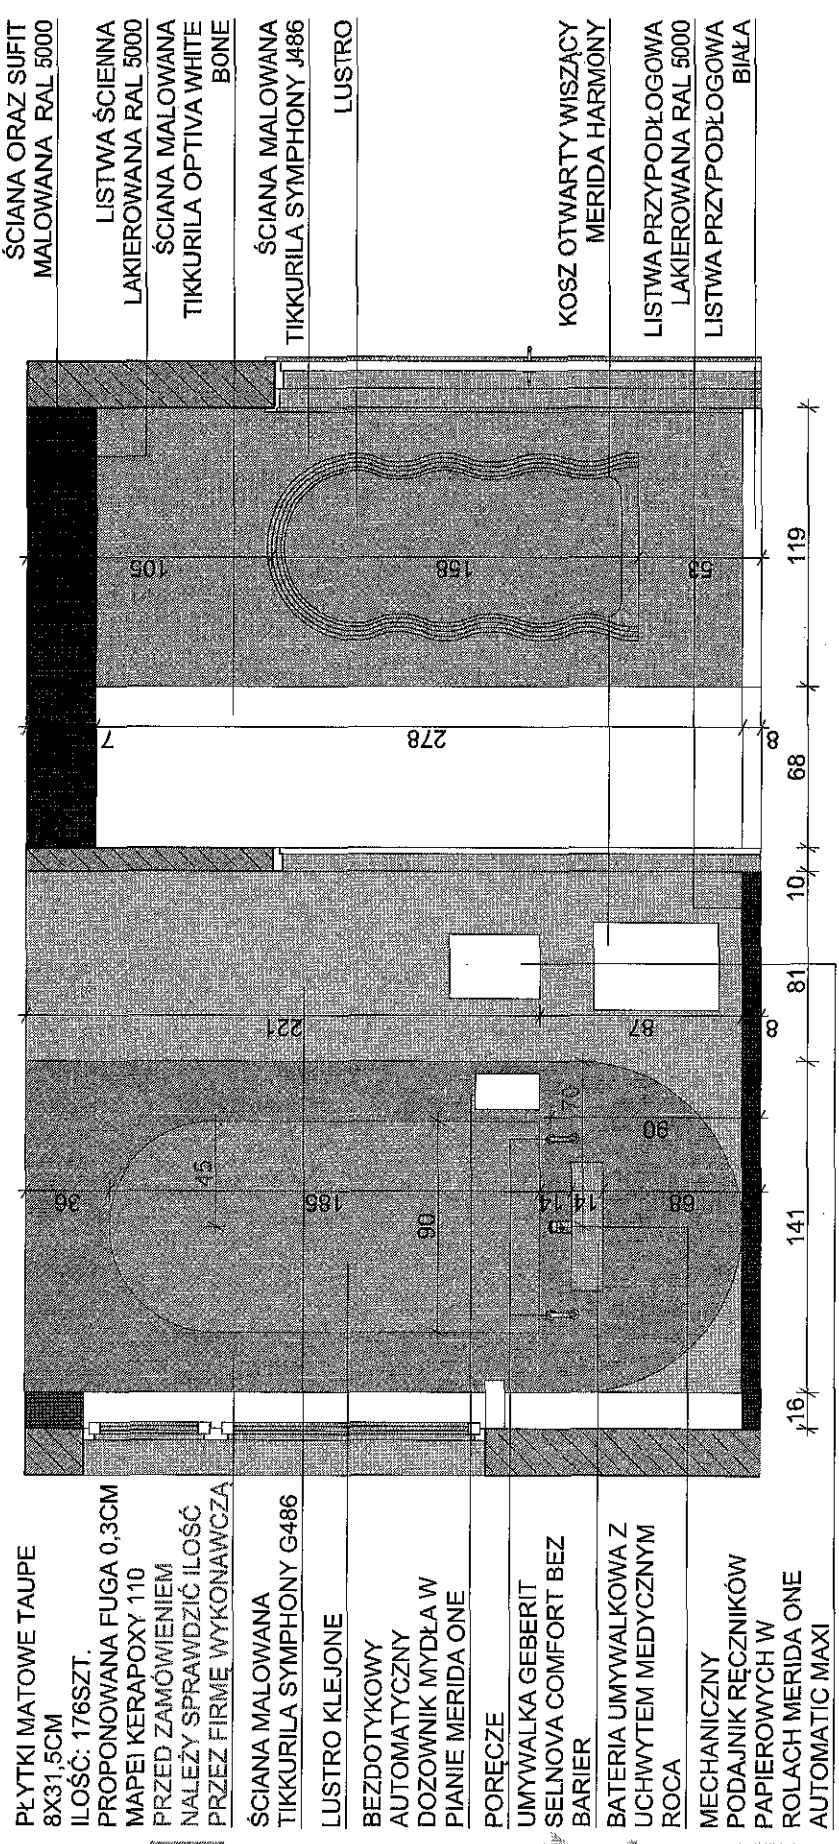

UWAGA: WSZYSTKIE WYMIARY SPRAWDZIĆ NA MIEJSCU INWESTYCJI

TEMAT WC DLA NIEPEŁNOSPRAWNYCH, PRZEDSIONEK	
INWESTOR Joanna Fajferek	
OPRACOWANIE mgr Barbara Wójcik	
TYTUŁ RYS. PRZEKRÓJ S-04	NR RYS. 07

BN STUDIO Barbara Wójcik
PRACOWNIA PROJEKTOWANIA WNETRZ
43-300 Bielsko-Biała, ul. Żywiecka 171A
kom +48 792 140 279, email: pracownia@bnstudio.pl

BN
studio

LISTWA ŚCIENNA
LAKIEROWANA RAL 5000


TAPETA NA ŚCIANIE I
SUFICIE

ŚCIANA MALOWANA
TIKKURILA OPTIVA
WHITE BONE

LAMPA WISZĄCA IP20
DO AKCEPTACJI PRZEZ
INWESTORA

LISTWA
PRZYPODŁOGOWA
BIAŁA

BIAŁE DRZWI Z
PODCIĘCIEM

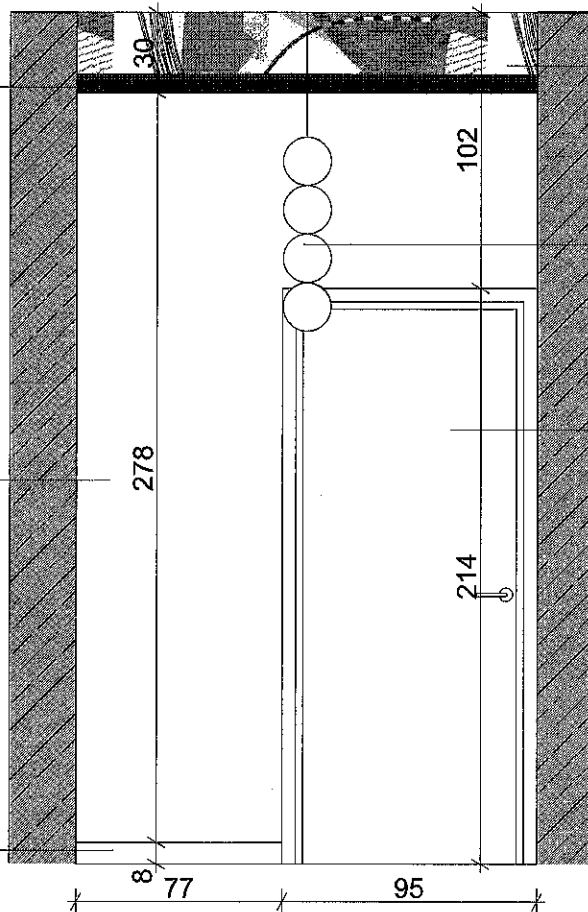

TEMAT WC MAŁE

INWESTOR Joanna Fajferek

OPRACOWANIE mgr Barbara Wójcik

TYTUŁ RYS. PRZEKRÓJ S-05 NR RYS. 08

BN STUDIO Barbara Wójcik
PRACOWNIA PROJEKTOWANIA WNETRZ
43-300 Białystok-Białe, ul. Żywiecka 171A
tcom +48 792 140 279, email: pracownia@bnstudio.pl

BN
studio

UWAGA: WSZYSTKIE WYMIARY SPRAWDZIĆ NA MIEJSCU INWESTYCJI

ŚCIANA I SUFIT
LAKIEROWANE RAL 5000


LISTWA ŚCIENNA
LAKIEROWANA RAL 5000

BIAŁE DRZWI Z
PODCIĘCIEM - MIN. 90CM
W ŚWIELE

LISTWA
PRZYPODŁOGOWA BIAŁA

TAPETA NA ŚCIANIE I
SUFIĆIE

ŚCIANA MALOWANA
TIKKURILA OPTIVA
WHITE BONE

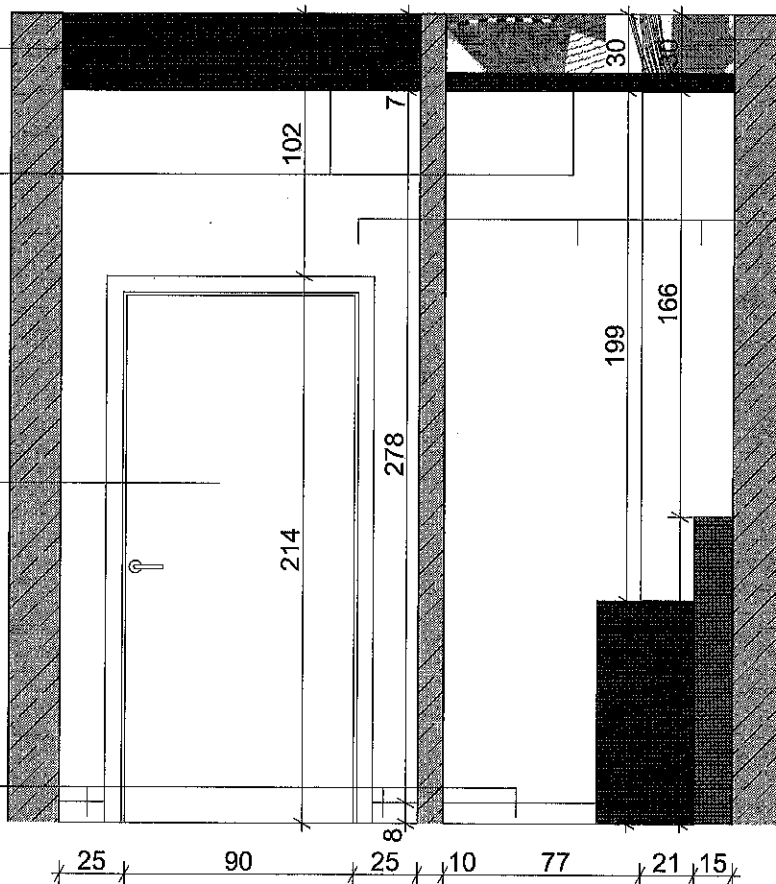

TEMAT WC MAŁE, PRZEDSIONEK

INWESTOR Joanna Fajferek

OPRACOWANIE mgr Barbara Wójcik

TYTUŁ RYS. PRZEKRÓJ S-06 NR RYS.09

BN STUDIO Barbara Wójcik
PRACOWNIA PROJEKTOWANIA WNIĘTRZ
43-300 Bielęta-Biała, ul. Żywiecka 171A
kom +48 792 140 279, email: pracownie@bnstudio.pl

BN
studio

UWAGA: WSZYSTKIE WYMIARY SPRAWDZIĆ NA MIEJSCU INWESTYCJI

ŚCIANA MALOWANA
KURILA OPTIVA
WHITE BONE


BIAŁE DRZWI Z
PODCIĘCIEM - MIN. 90CM
W ŚWIELE

LISTWA
PRZYPODŁOGOWA
LAKIEROWANA RAL 5000

PLYTKI MATOWE TAUPE
8X31,5CM
ILOŚĆ: 30SZT.
PROPONOWANA FUGA 0,3CM
MAPEI KERAPOXY 110
PRZED ZAMÓWIENIEM
PLYTEK NALEŻY SPRAWDZIĆ
ILOŚĆ PRZEZ FIRMĘ
WYKONAWCZĄ

POJEMNIK NA PAPIER
TOALETOWY MERIDA ONE

WISZĄCA MISKA WC
GEBERIT SELNOVA
COMFORT BEZ BARIER

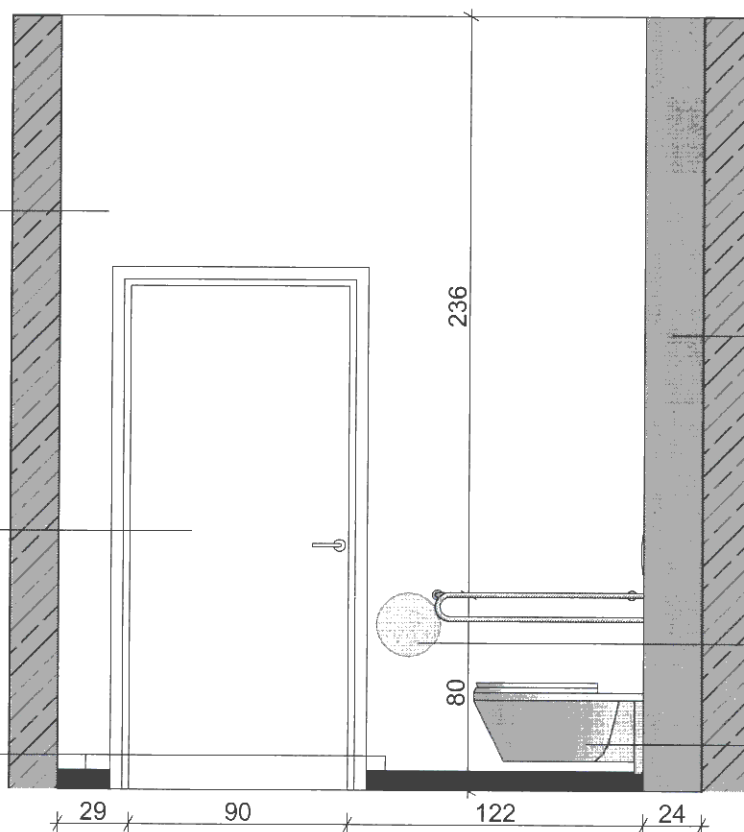

UWAGA: WSZYSTKIE WYMIARY SPRAWDZIĆ NA MIEJSCU INWESTYCJI

TEMAT WC DLA NIEPEŁNOSPRAWNYCH


INWESTOR Joanna Fajferek

OPRACOWANIE mgr Barbara Wójcik

TYTUŁ RYS. PRZEKRÓJ S-08 NR RYS. 11

BN STUDIO Barbara Wójcik
PRACOWNIA PROJEKTOWANIA WNETRZ
43-300 Białsko-Biała, ul. Żywiecka 171A
kom +48 792 140 279, email: pracownia@bnstudio.pl

BN
studio

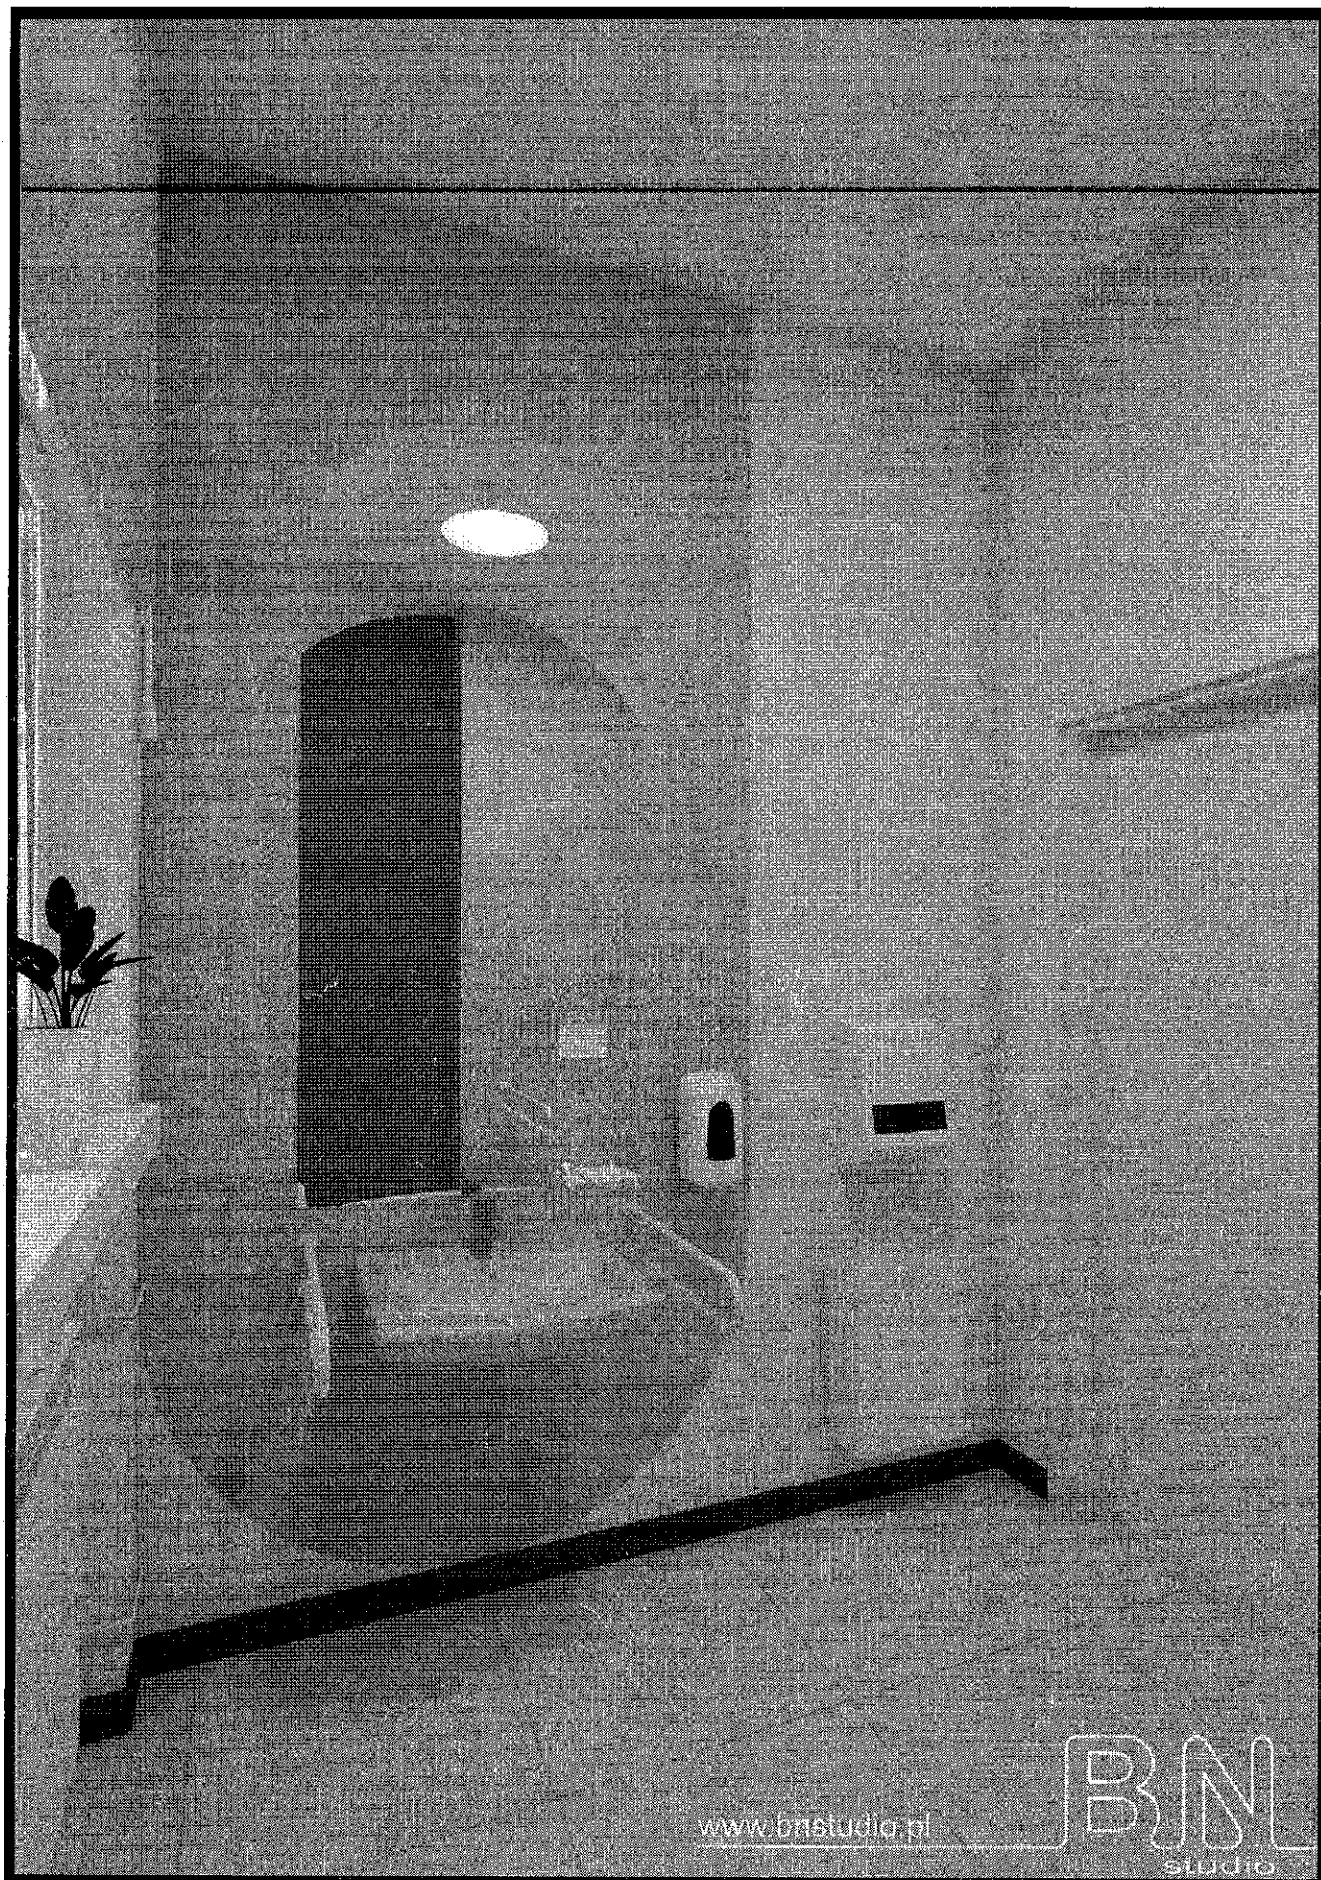

www.bnstudio.pl

BNL
studio

TEMAT WIZUALIZACJA


INWESTOR Joanna Fajferek

OPRACOWANIE mgr Barbara Wójcik

TYTUŁ RYS. WIZUALIZACJA NR RYS. 12

BN STUDIO Barbara Wójcik
PRACOWNIA PROJEKTOWANIA WNETRZ
43-300 Bielsko-Biala, ul. Żywiecka 171A
koni +48 702 140 279, email: pracownia@bnstudio.pl

BNL
studio

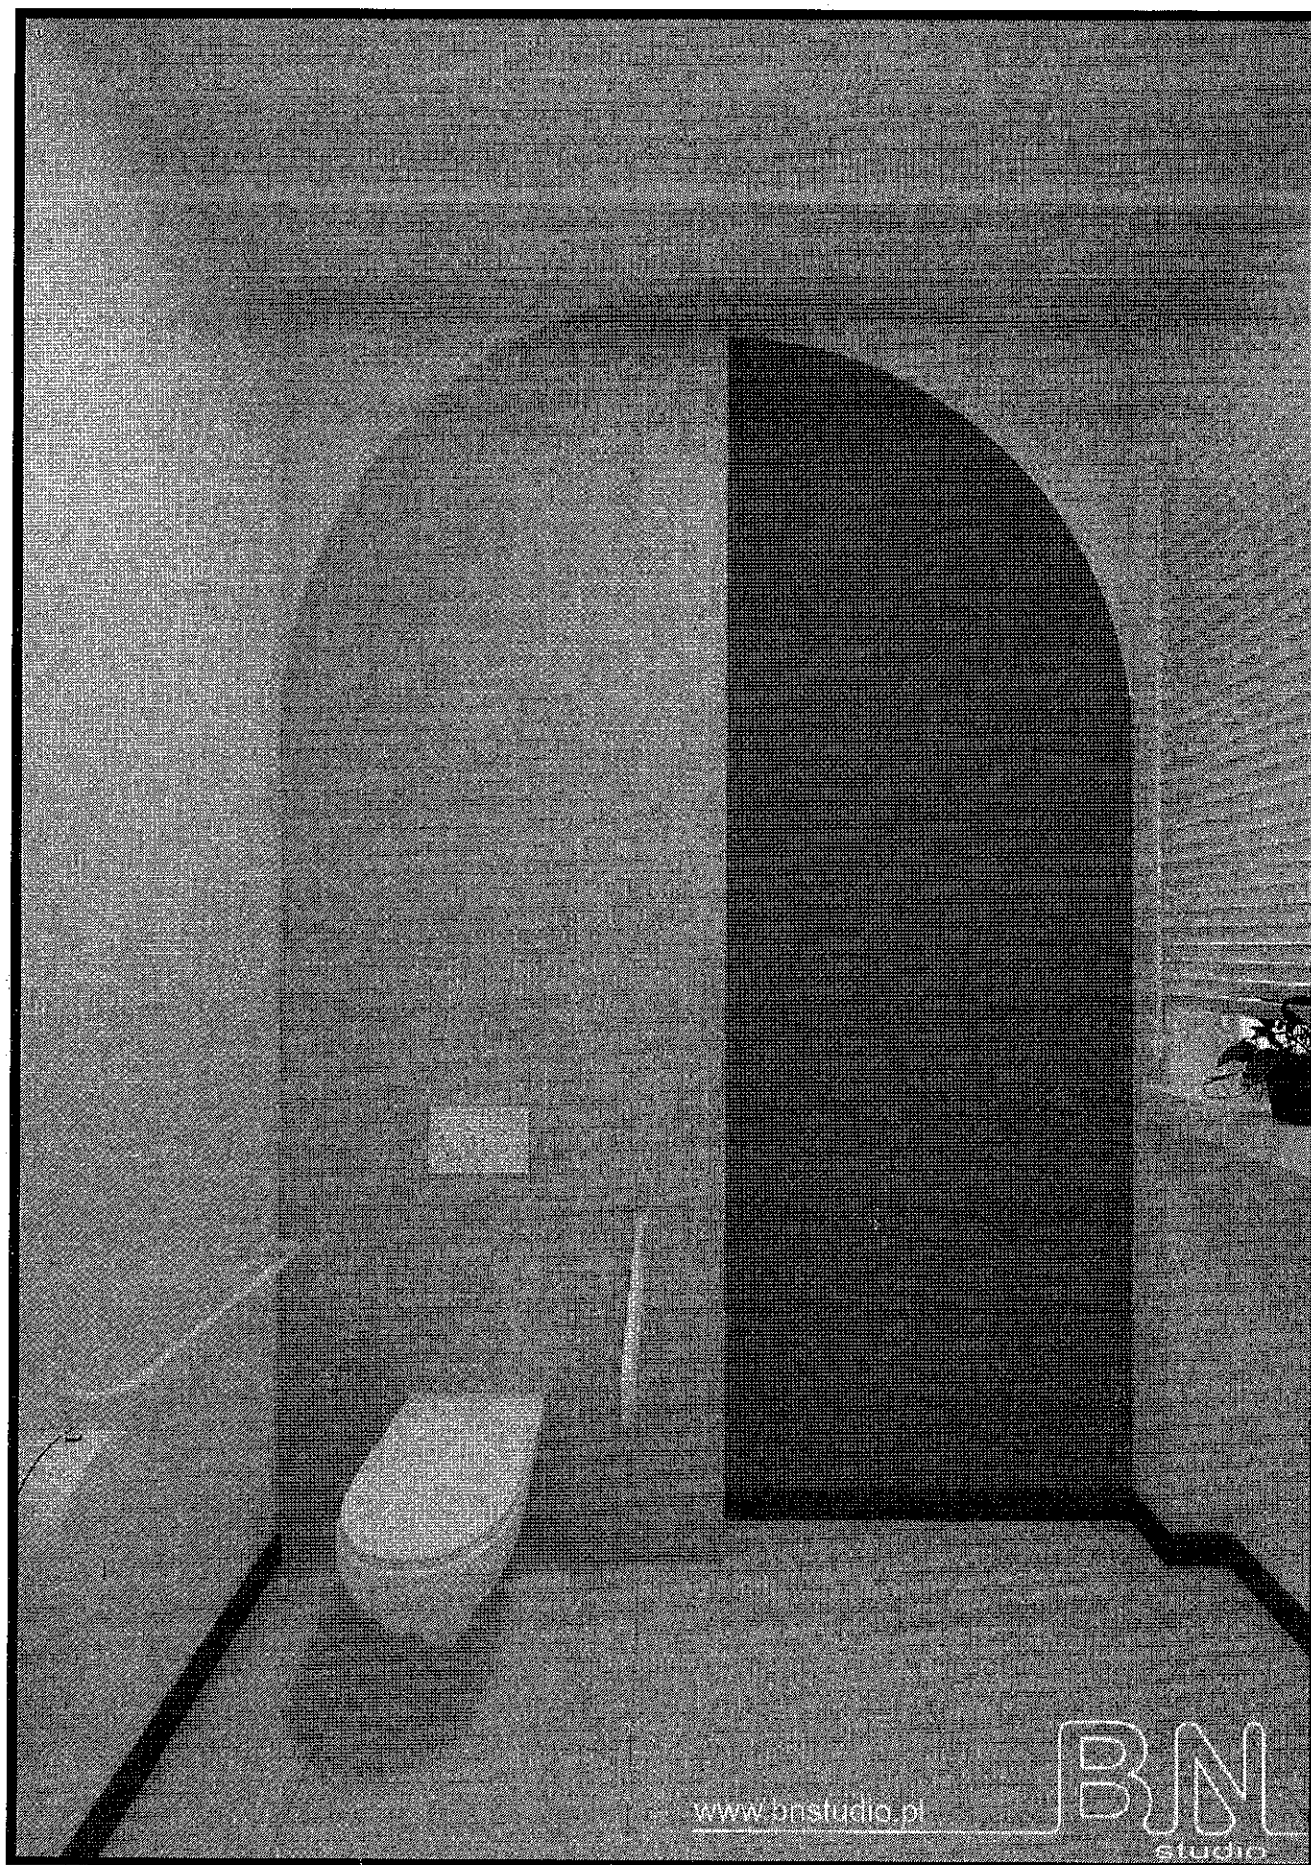

www.bnstudio.pl

BN
studio

TEMAT WIZUALIZACJA

INWESTOR Joanna Fajferek

OPRACOWANIE mgr Barbara Wójcik


TYTUŁ RYS. WIZUALIZACJA NR RYS. 13

BN STUDIO Barbara Wójcik

PRACOWNIA PROJEKTOWANIA WNETRZ

43-300 Bielsko-Biała, ul. Żywiecka 171A
kom 748 792 140 270, email: pracownia@bnstudio.pl

BN
studio

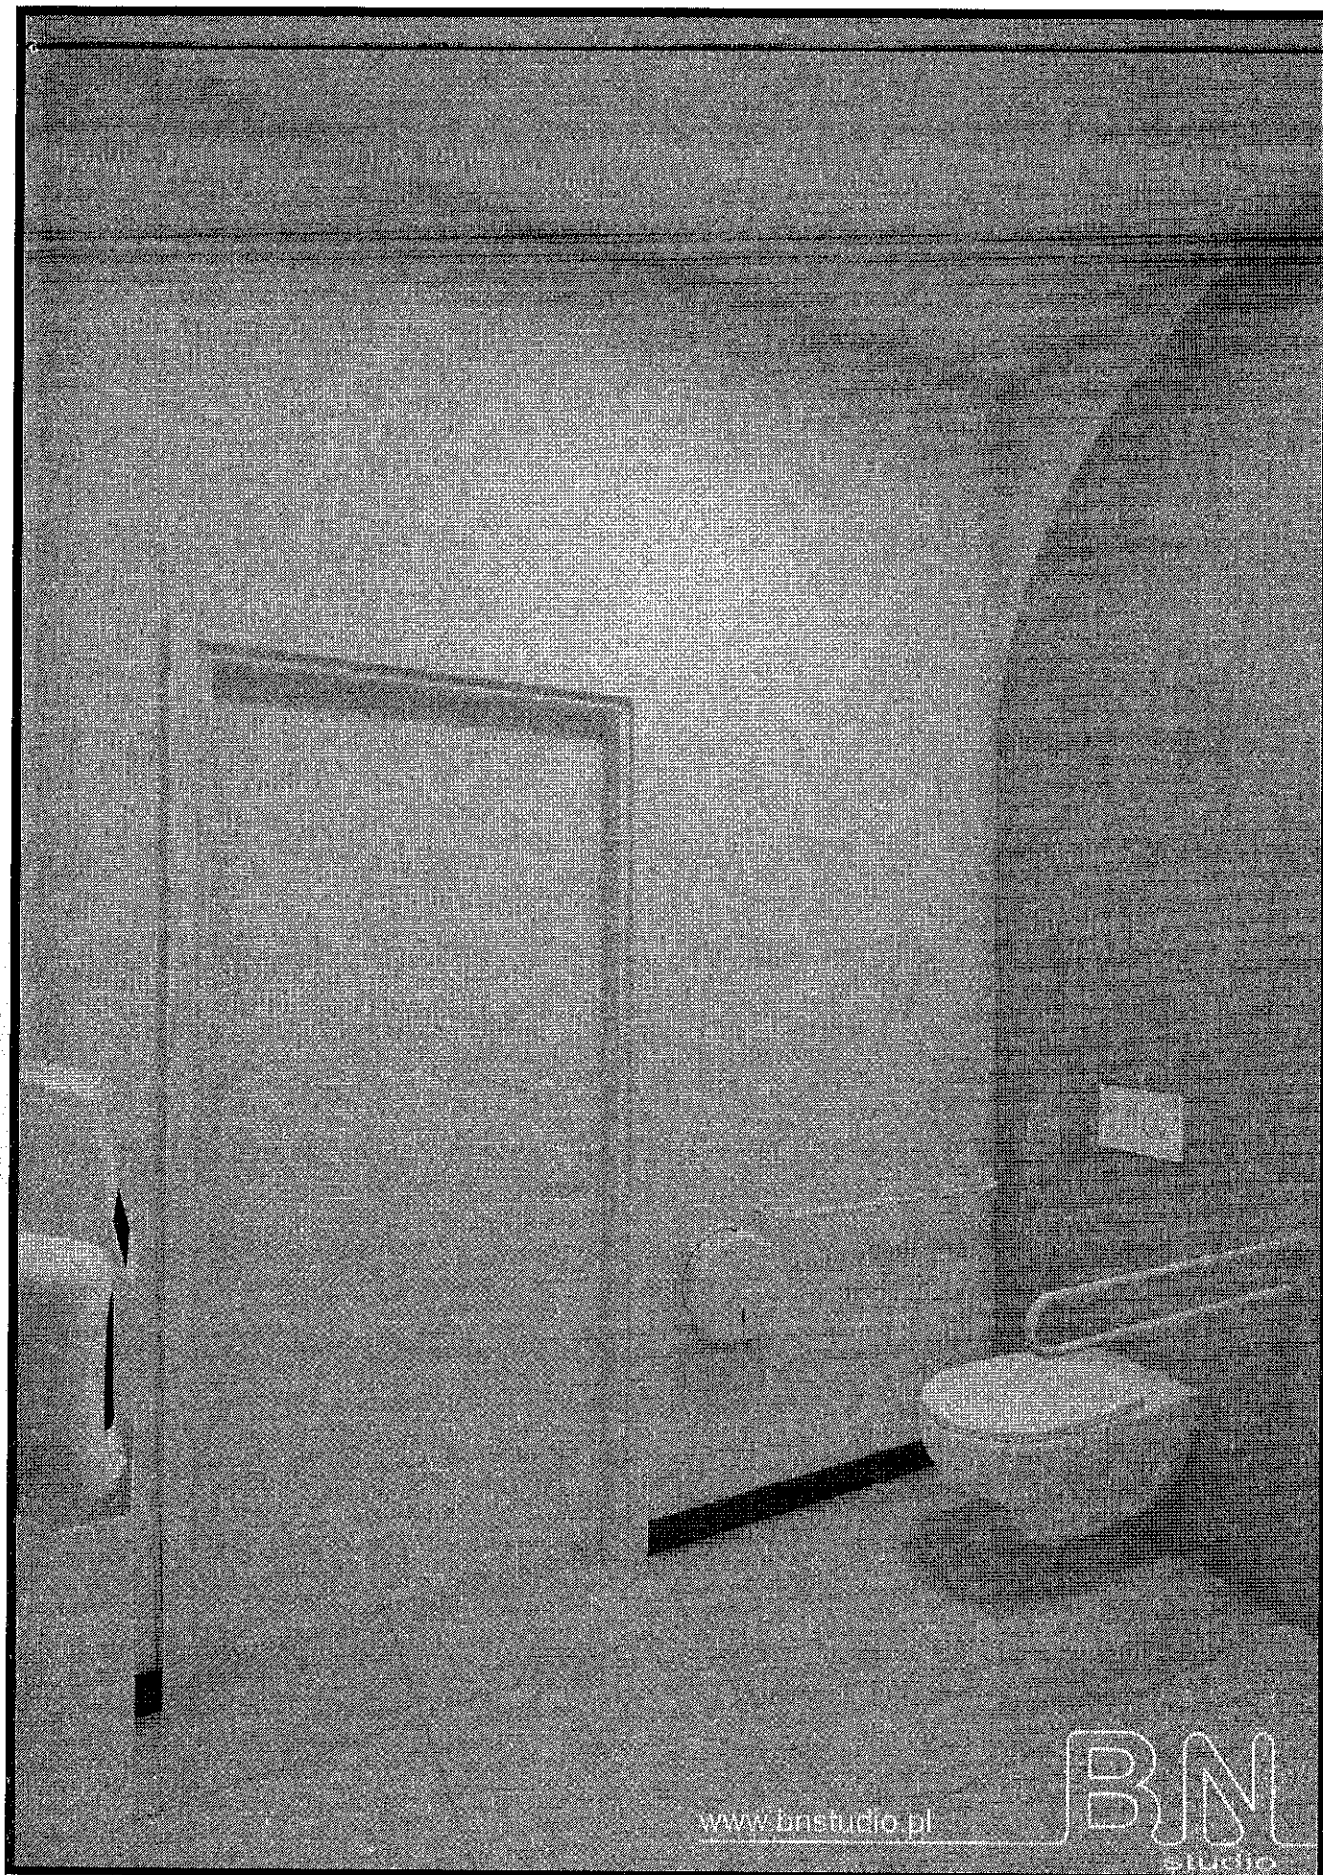

www.bnstudio.pl

BN
studio

TEMAT WIZUALIZACJA

INWESTOR Joanna Fajferek

OPRACOWANIE mgr Barbara Wójcik

TYTUŁ RYS. WIZUALIZACJA NR RYS. 14

BN STUDIO Barbara Wójcik
PRACOWNIA PROJEKTOWANIA WNETRZ
43-200 Bielko-Biala, ul. Żywiecka 171A
kom 146 792 140 279, email: pracownia@bnstudio.pl

BN
studio



www.bnstudio.pl

BNL
studio

TEMAT WIZUALIZACJA

INWESTOR Joanna Fajferek


OPRACOWANIE mgr Barbara Wójcik

TYTUŁ RYS. WIZUALIZACJA NR RYS. 15

BN STUDIO Barbara Wójcik
PRACOWNIA PROJEKTOWANIA Wnętrz

43-300 Silesko-Biała, ul. Żywiecka 171A
kam 148 792 140 270, email: pracownia@bnstudio.pl

BNL
studio

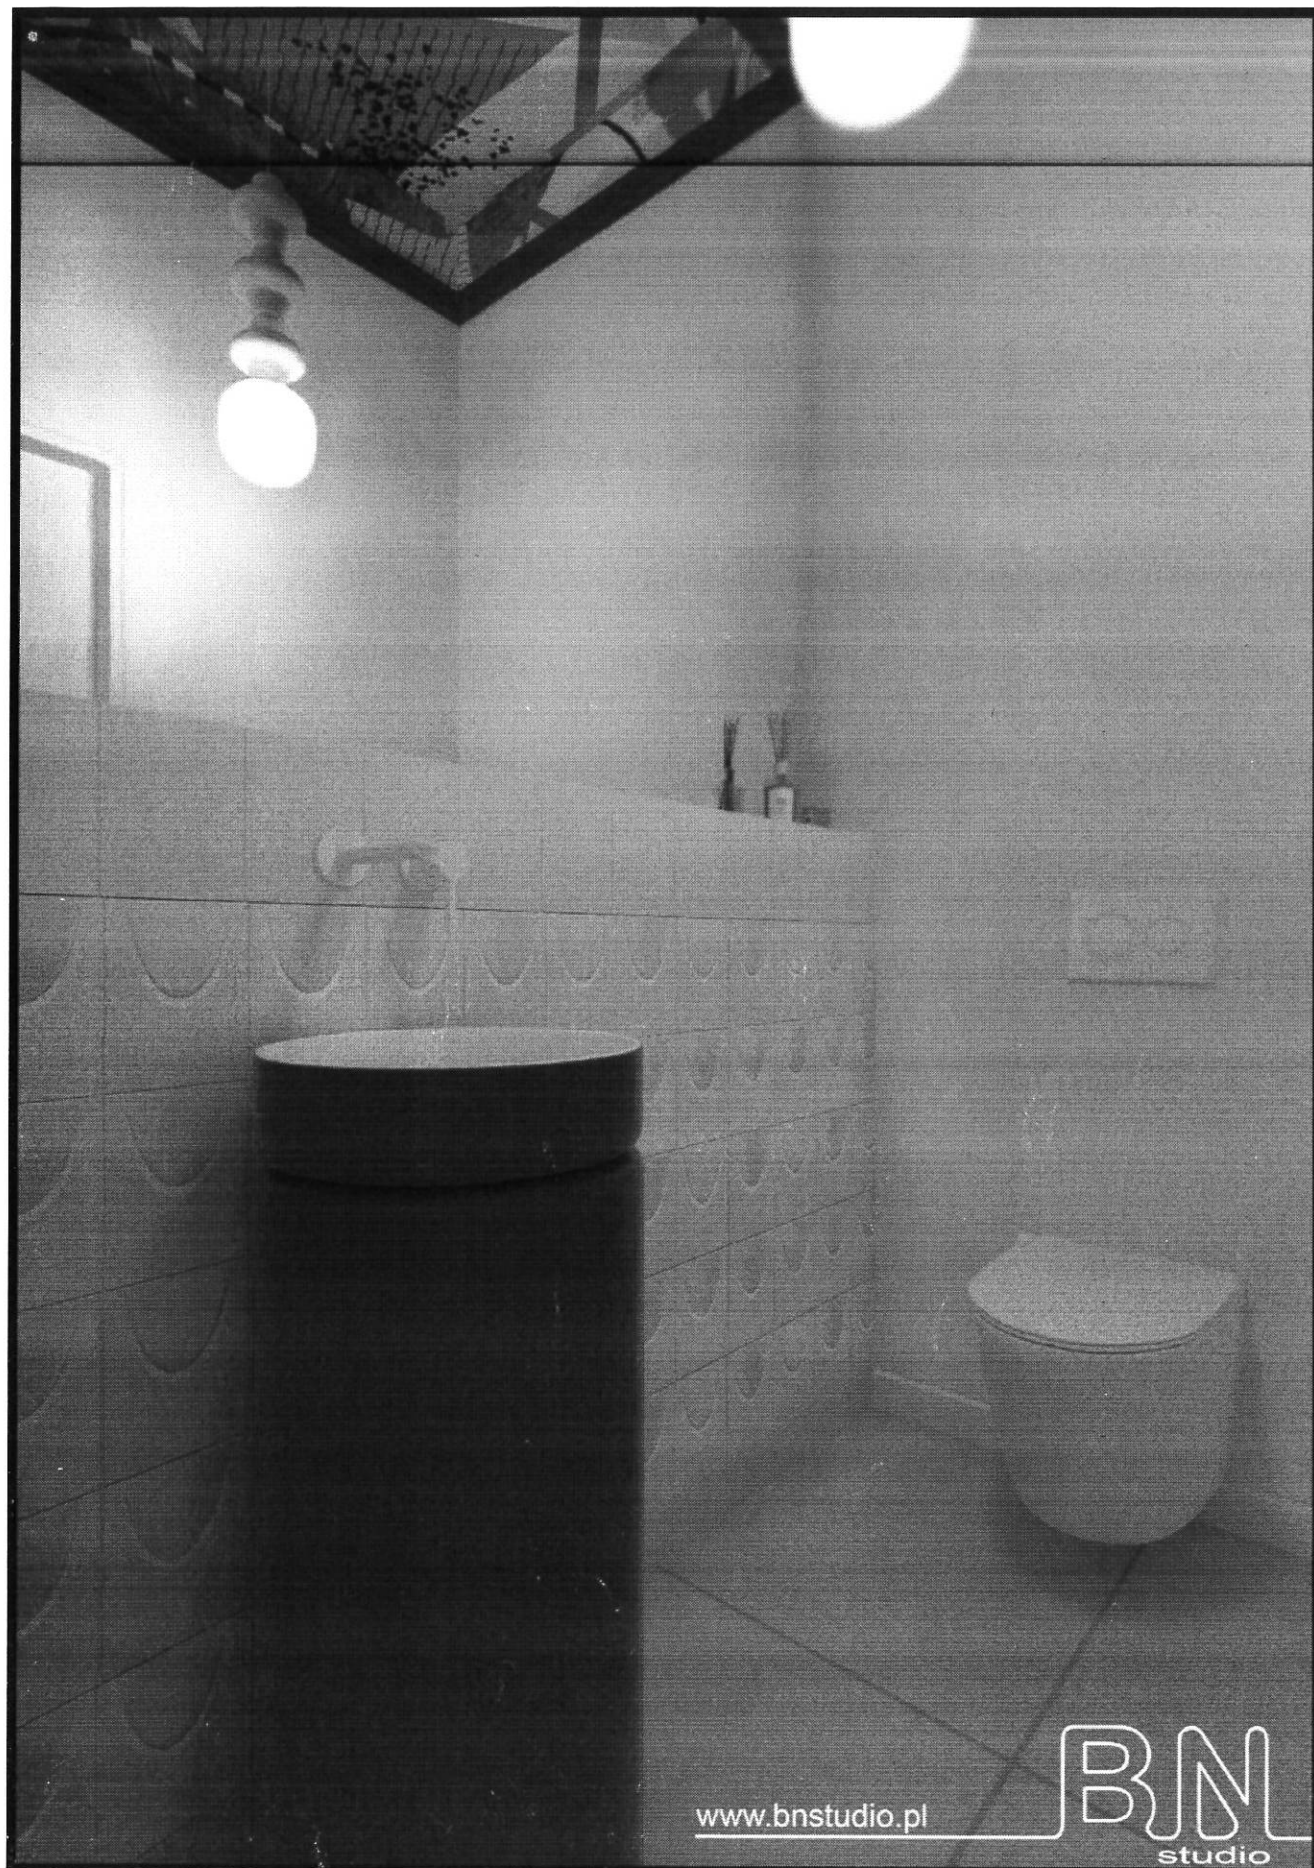

www.bnstudio.pl

BN
studio

TEMAT WIZUALIZACJA

INWESTOR Joanna Fajferek

OPRACOWANIE mgr Barbara Wójcik

TYTUŁ RYS. WIZUALIZACJA


NR RYS. 16

BN STUDIO Barbara Wójcik

PRACOWNIA PROJEKTOWANIA WNĘTRZ

43-300 Bielsko-Biala, ul. Żywiecka 171A
kom. +48 792 140 279, email: pracownia@bnstudio.pl

BN
studio

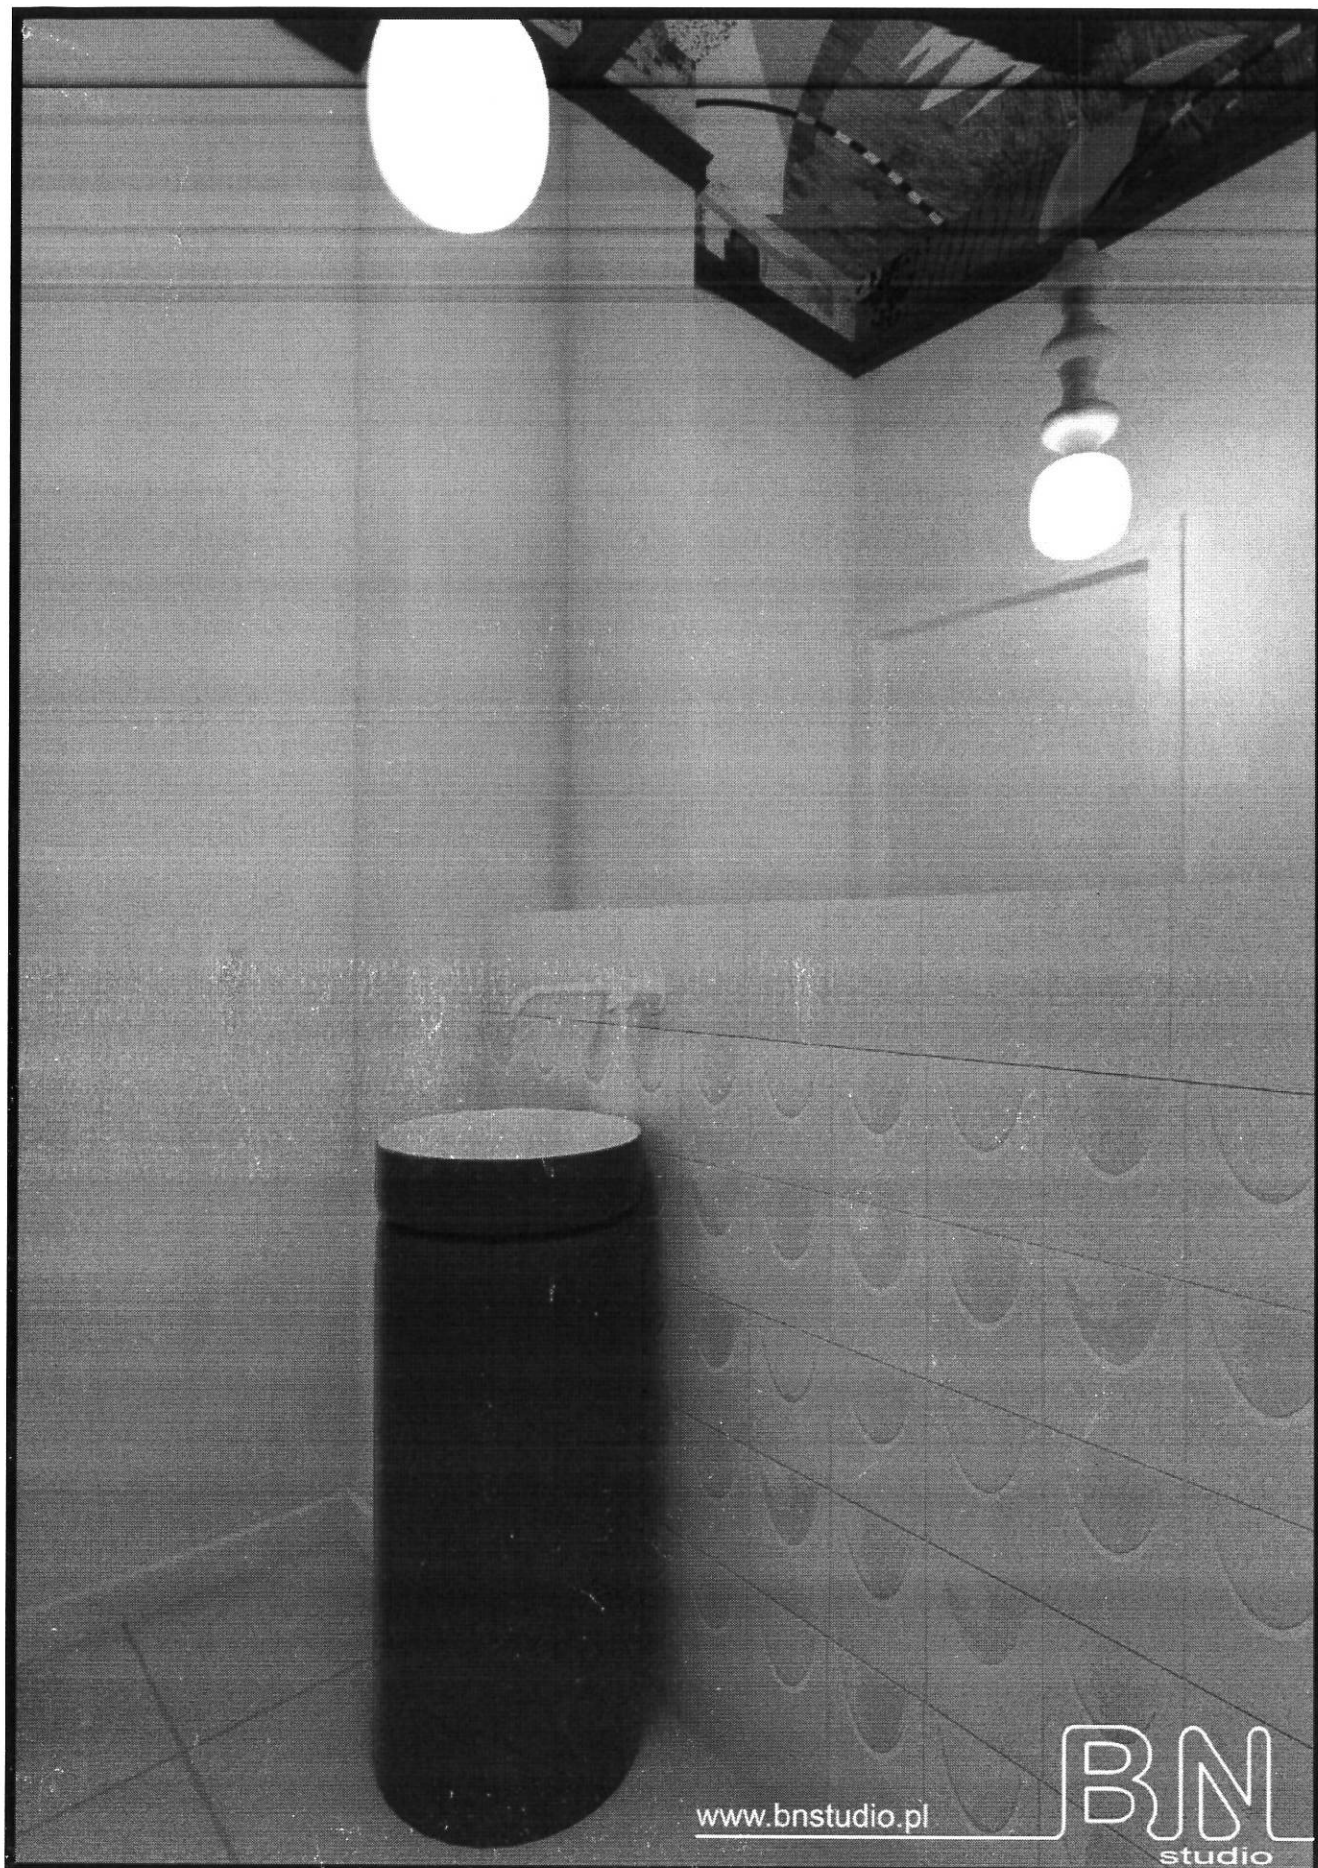

www.bnstudio.pl

BN
studio

TEMAT WIZUALIZACJA


INWESTOR Joanna Fajferek

OPRACOWANIE mgr Barbara Wójcik

TYTUŁ RYS. WIZUALIZACJA NR RYS. 17

BN STUDIO Barbara Wójcik
PRACOWNIA PROJEKTOWANIA WNETRZ
43-300 Bielsko-Biala, ul. Żywiecka 171A
kom +48 792 140 279, email: pracownia@bnstudio.pl

BN
studio

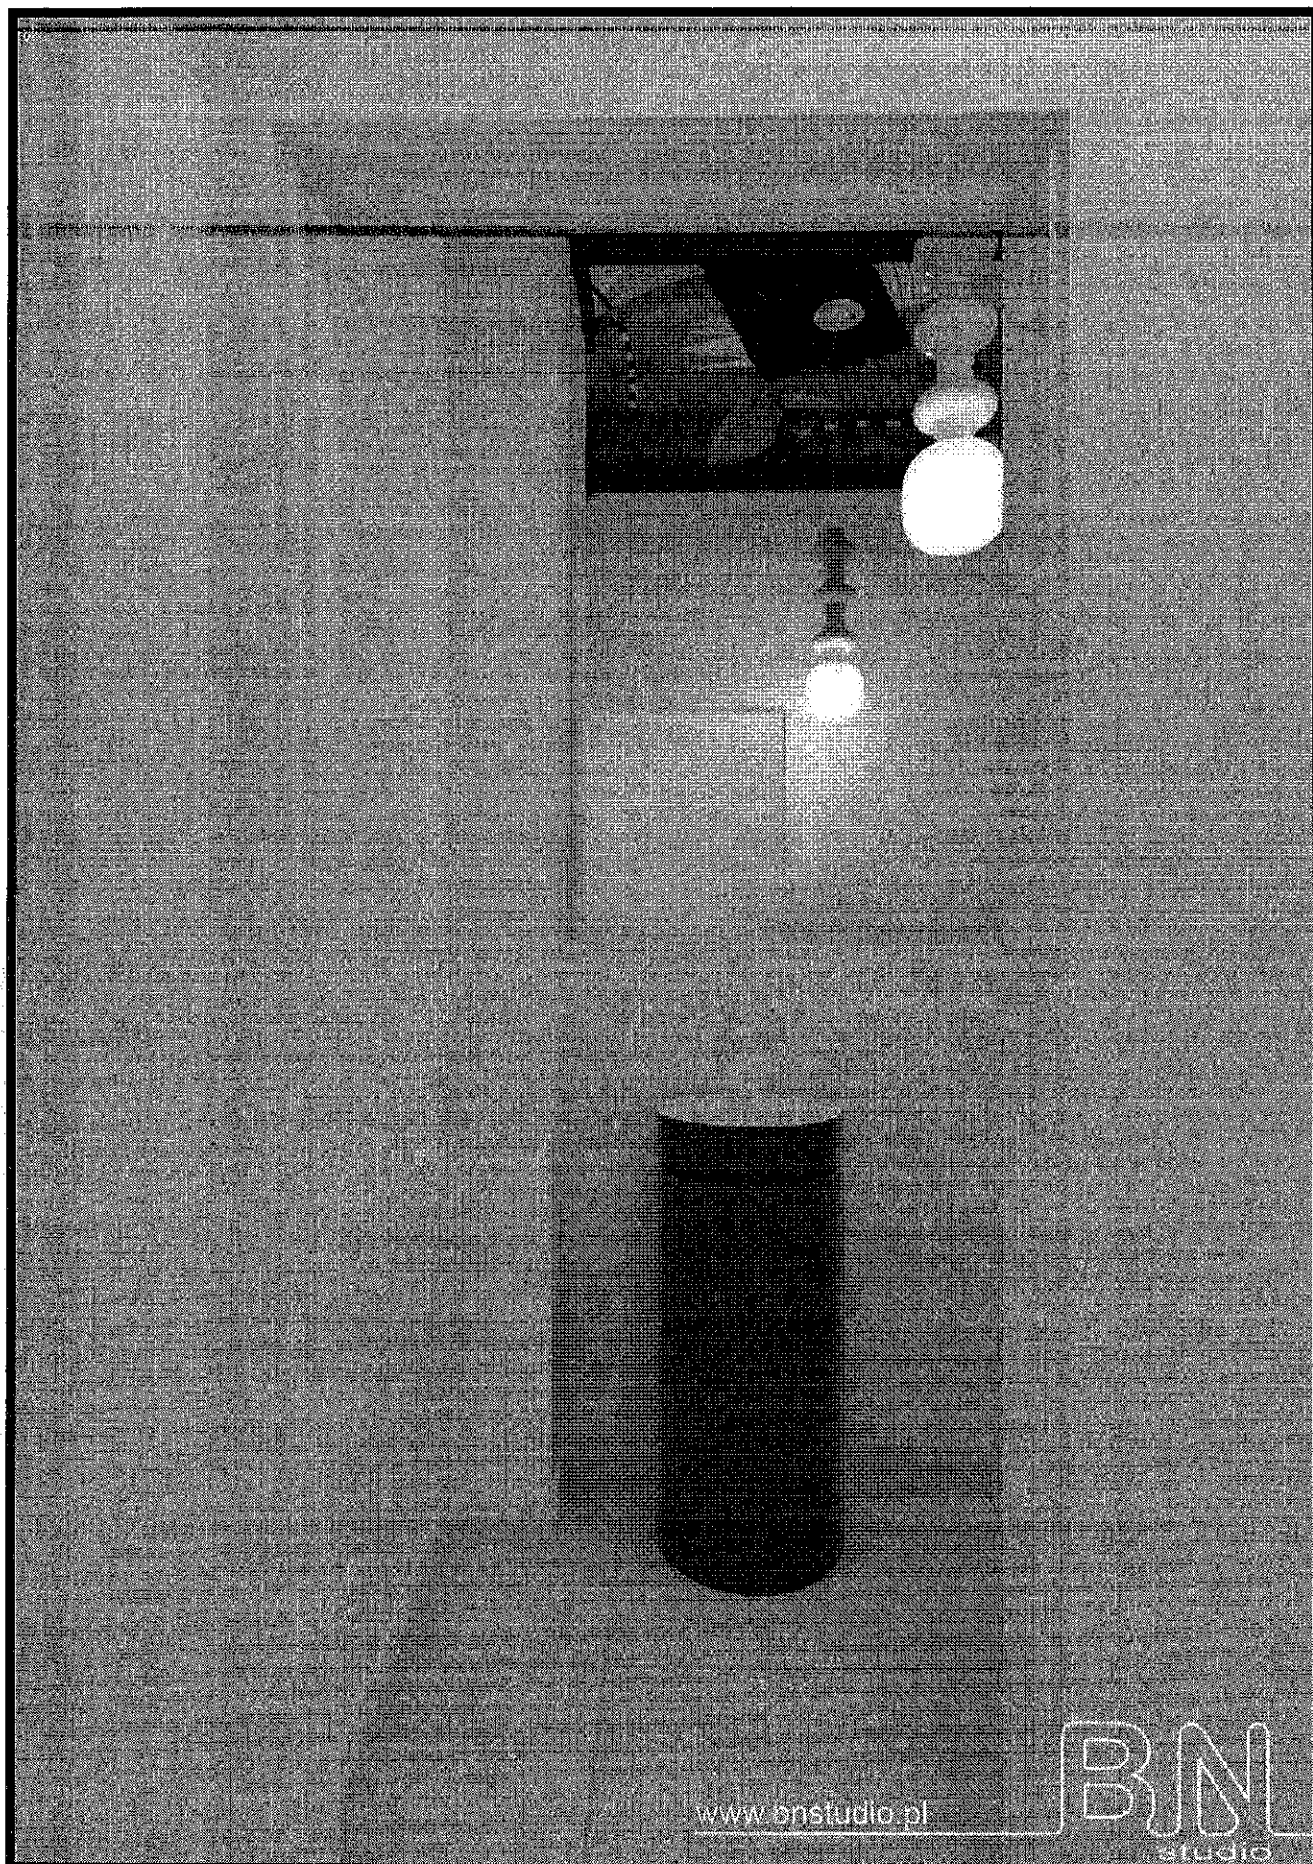

www.bnstudio.pl

BN
studio

TEMAT WIZUALIZACJA


INWESTOR Joanna Fajferek

OPRACOWANIE mgr Barbara Wójcik

TYTUŁ RYS. WIZUALIZACJA NR RYS. 18

BN STUDIO Barbara Wójcik
PRACOWNIA PROJEKTOWANIA WNETRZ
43-300 Białsko-Białe, ul. Żywieckie 171A
kom 148 782 140 278, email: pracownia@bnstudio.pl

BN
studio

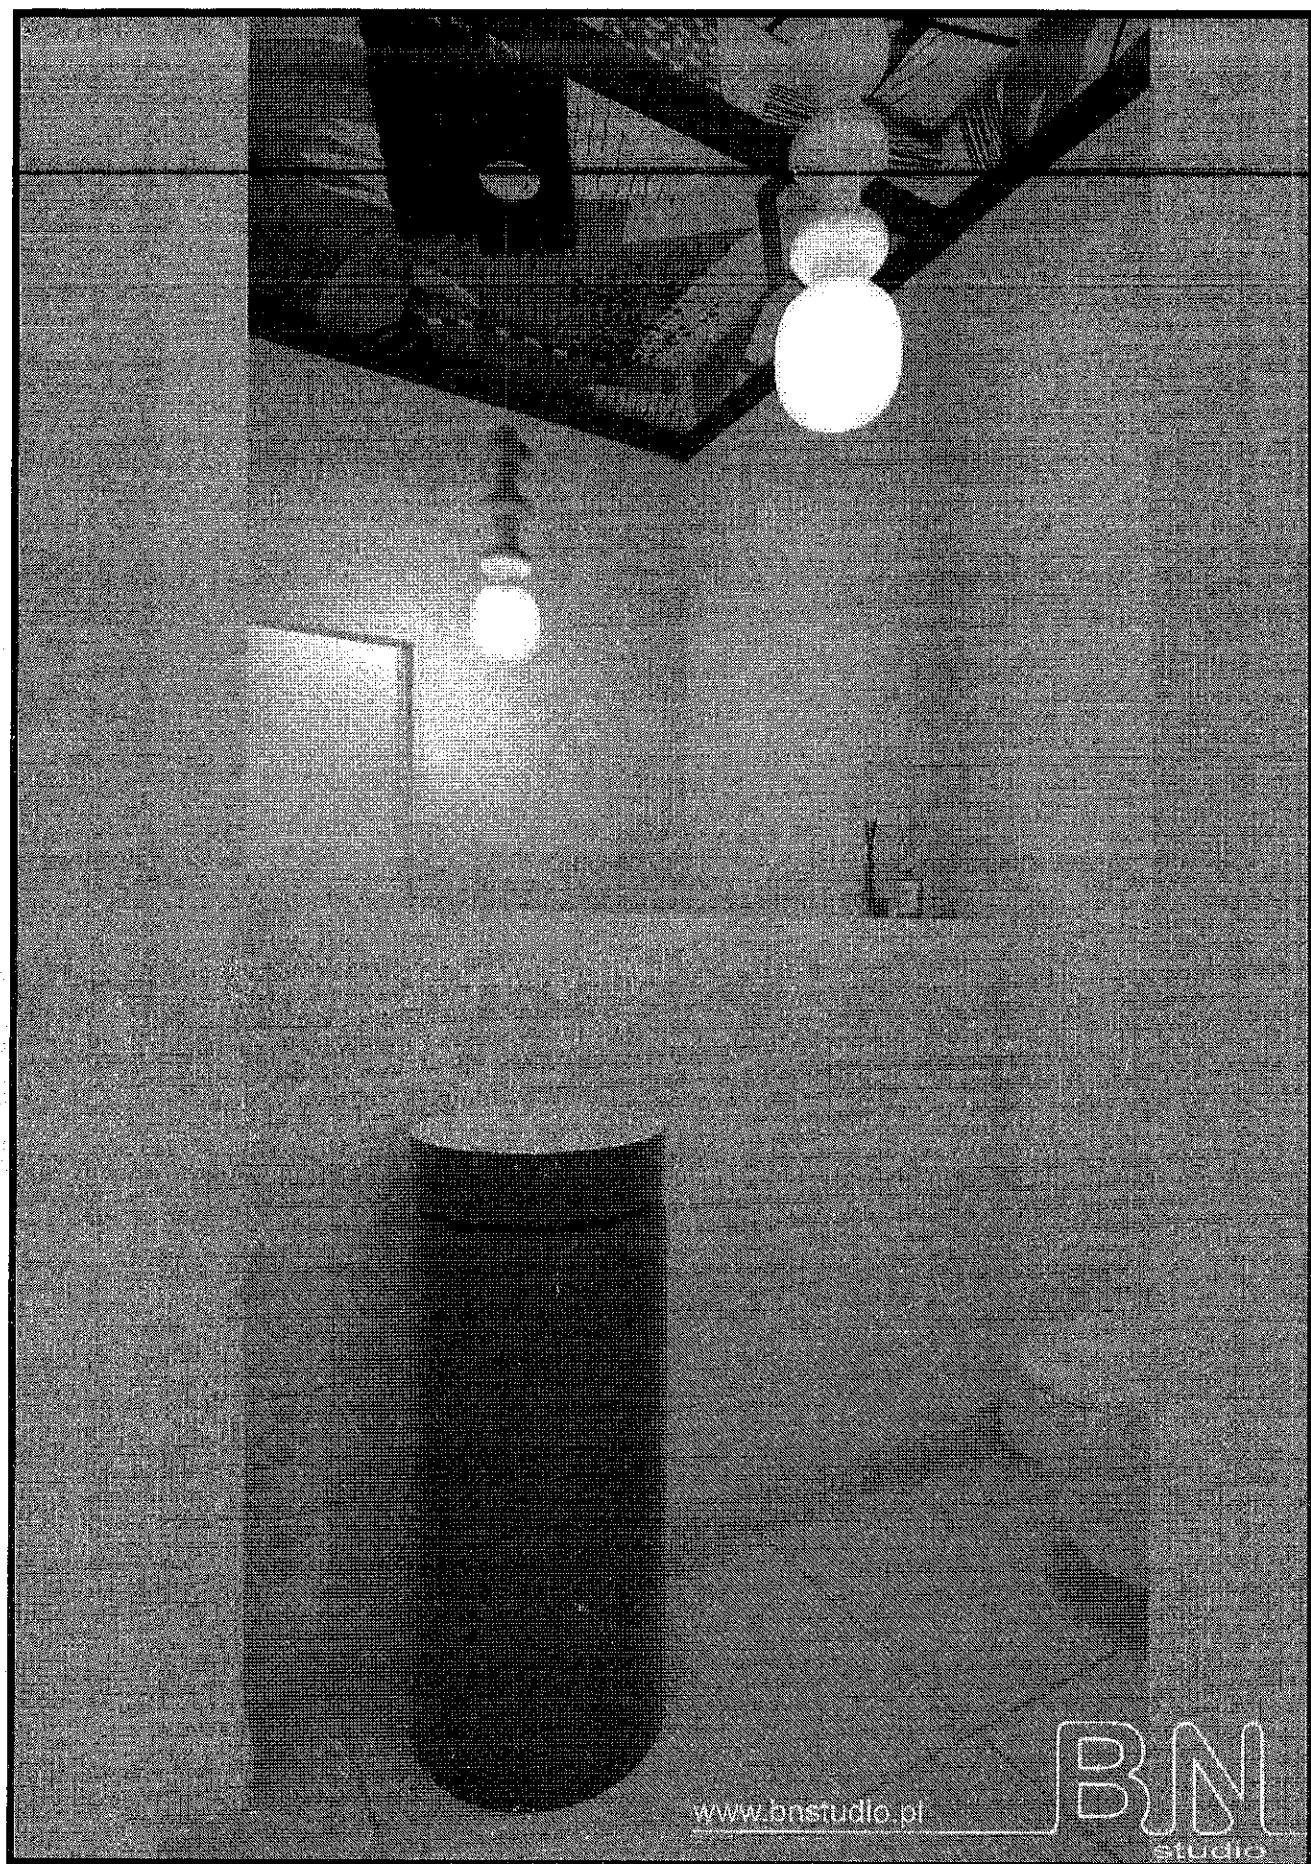

www.bnstudio.pl

BN
studio

TEMAT WIZUALIZACJA

INWESTOR Joanna Fajferek

OPRACOWANIE mgr Barbara Wójcik

TYTUŁ RYS. WIZUALIZACJA NR RYS. 19

BN STUDIO Barbara Wójcik
PRACOWNIA PROJEKTOWANIA WNETRZ
43-300 Blisko-Elota, ul. Żywiecka 171A
kom +48 792 140 279, email: pracownia@bnstudio.pl

BN
studio