



ELEWACJA PÓŁNOCNA

B

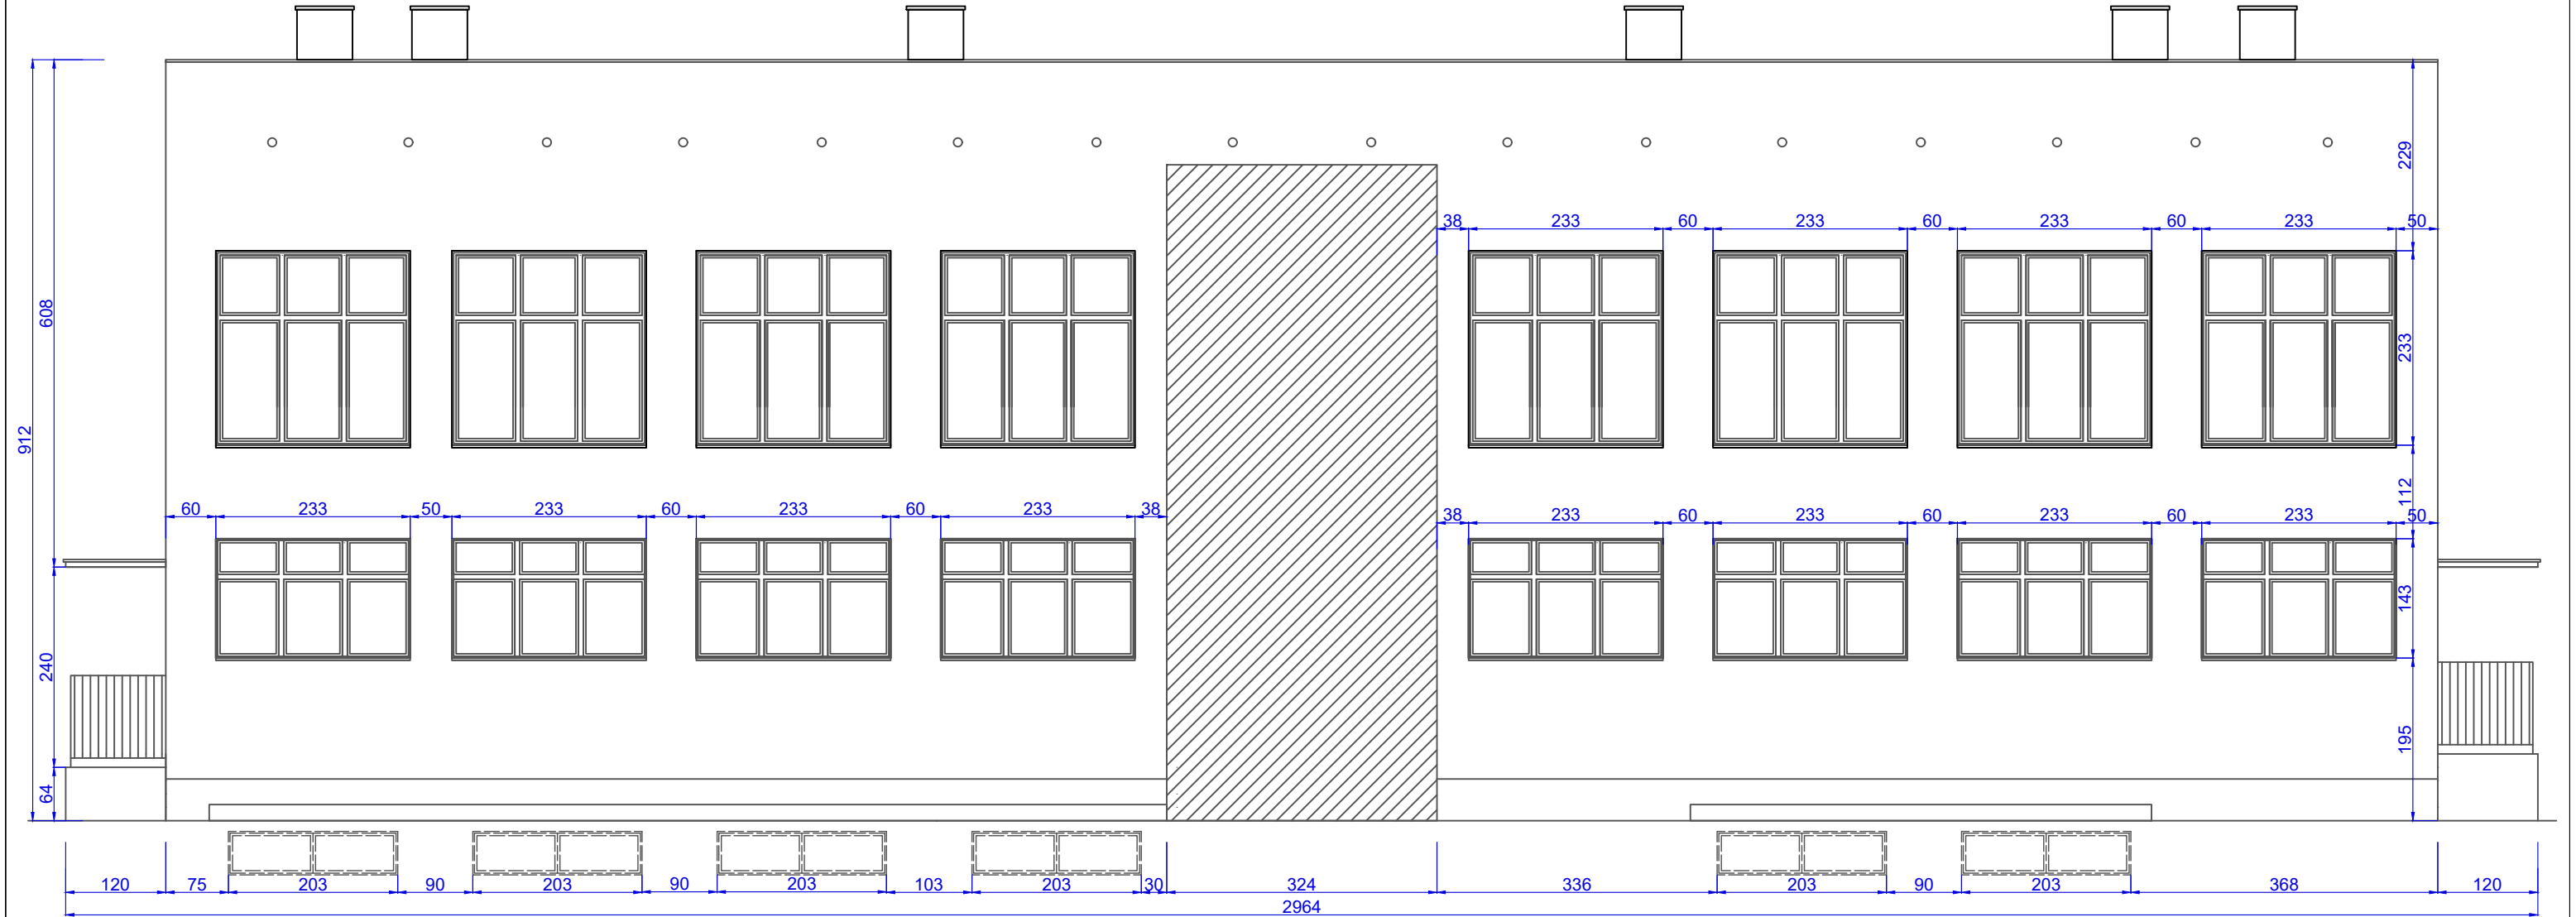

schemat
budynku

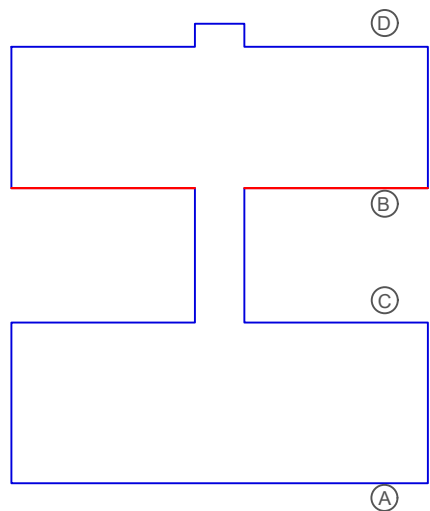

JEDNOSTKA PROJEKTOWA 	PROJEKTOWAŁ	IMIĘ i NAZWISKO mgr inż. arch. Jolanta Nowak	NR. UPRAWNIENI i SPECJALNOŚĆ 176/SWOKK/2013, specj. arch.	DATA 12.2021	PODPIS
	OPRACOWAŁ	mgr inż. Jarosław Pierzchawka	–	12.2021	
INWESTOR	MIASTO OŚWIĘCIM, UL. ZABORSKA 2, 32-600 OŚWIĘCIM				
INWESTYCJA	TERMOMODERNIZACJA BUDYNKU Niepublicznego Przedszkola „Promyczek” przy ul. Powstańców Warszawy 1A w Oświęcimiu				
OBIEKT i LOKALIZACJA	BUDYNEK Niepublicznego Przedszkola „Promyczek” przy ul. Powstańców Warszawy 1A, 32-600 OŚWIĘCIM (DZ.NR 2454/57, OBRĘB: BRZĘZINKA)				
TYTUŁ RYSUNKU	ELEWACJA PÓŁNOCNA (B) – INWENTARYZACJA				SKALA 1: 75
SYMBOL OBIEKTU OSW/PRM/BD	STADIUM PW	NR PROJEKTU OSW/PRM/12/21	NR RYSUNKU RYS. NR 3	NR ZMIANY	