



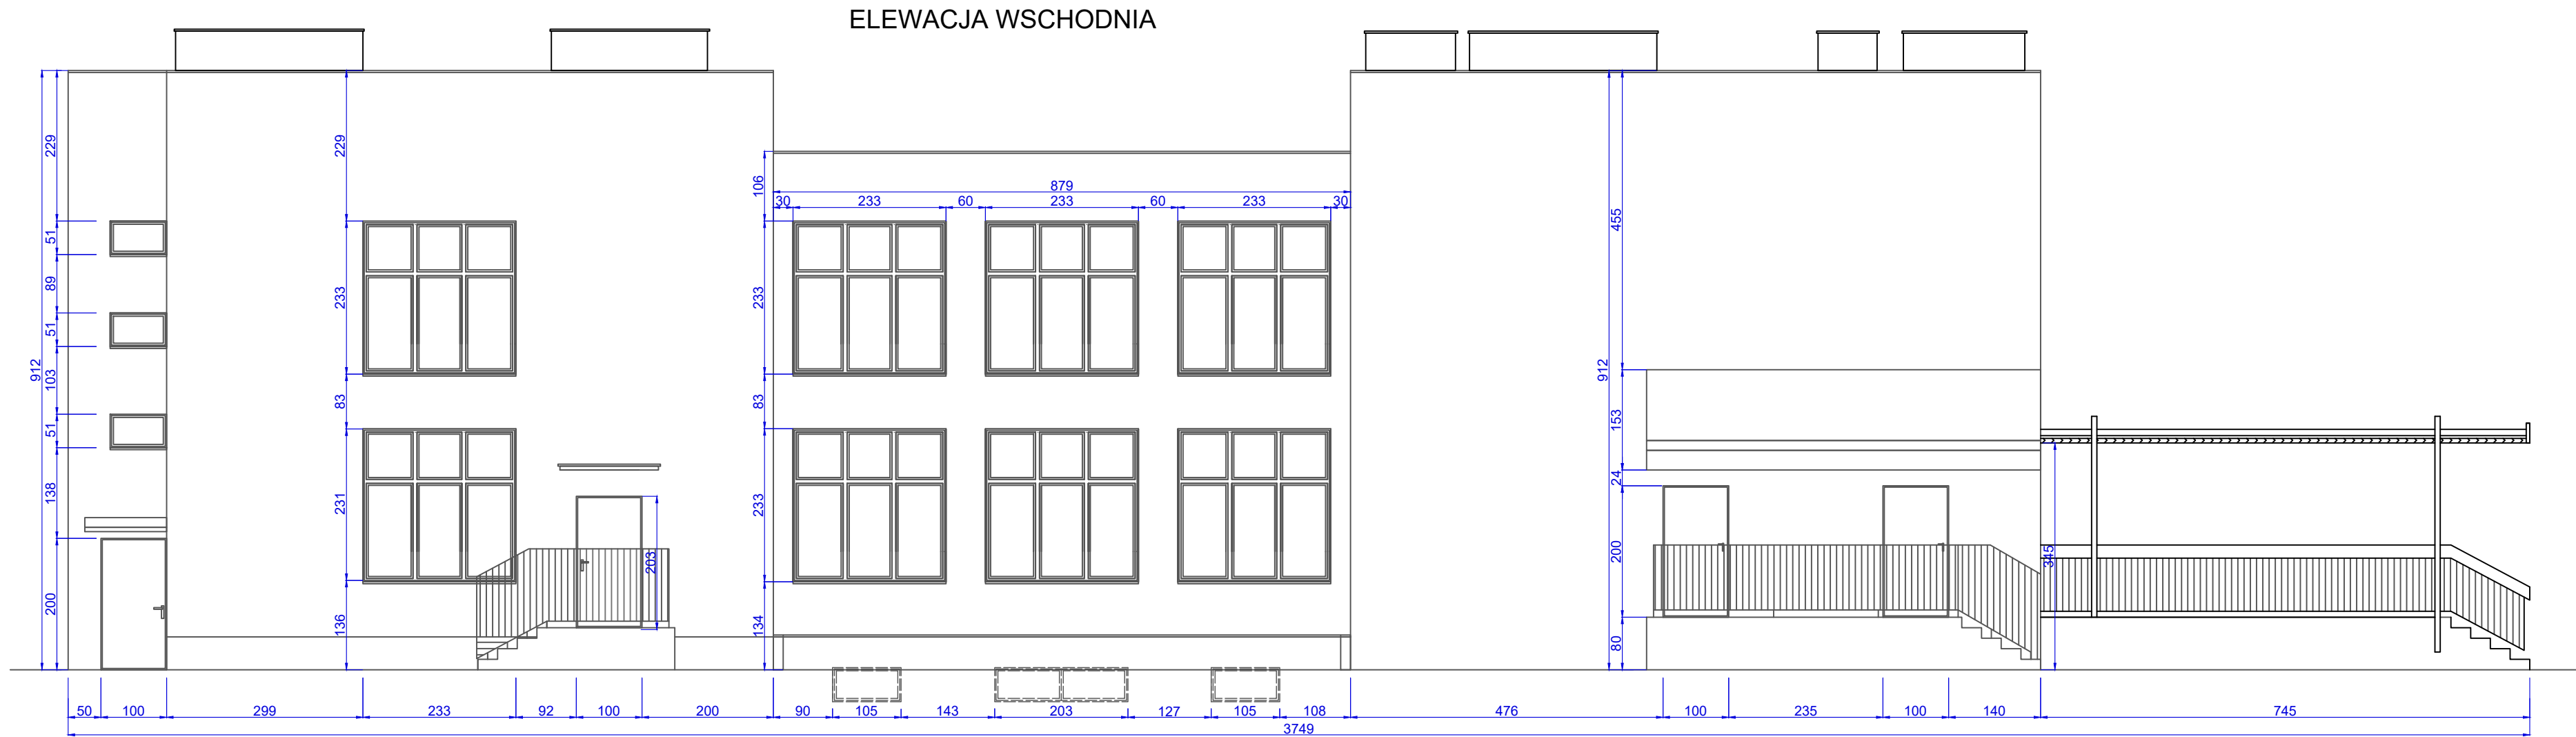

schemat
budynku

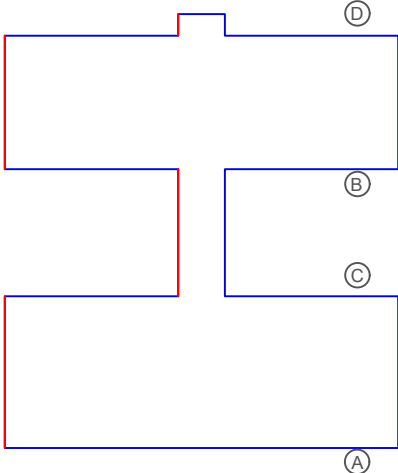

JEDYNOSTKA PROJEKTOWA corematic engineering sp. z o.o.	PROJEKTOWAŁ	IME I NAZWISKO mgr inż. arch. Jolanta Nowak	NR. UPRAWNIENI I SPECJALNOŚĆ 176/SWOKK/2013, specj. arch.	DATA 12.2021	PODPIS
	OPRACOWAŁ	mgr inż. Jarosław Pierzchawka	–	12.2021	
INWESTOR	MIASTO OŚWIĘCIM, UL. ZABORSKA 2, 32-600 OŚWIĘCIM				
INWESTYCJA	TERMOMODERNIZACJA BUDYNKU NIEPUBLICZNEGO PRZEDSZKOLA „PROMYCEK” PRZY UL. POWSTAŃCÓW WARSZAWY 1A W OŚWIĘCIMIU				
OBIEKT I LOKALIZACJA	BUDYNEK NIEPUBLICZNEGO PRZEDSZKOLA „PROMYCEK” PRZY UL. POWSTAŃCÓW WARSZAWY 1A, 32-600 OŚWIĘCIM (DZ.NR 2454/57, OBRĘB: BRZĘZINKA)				
TYTUŁ RYSUNKU	ELEWACJA WSCHODNIA – INWENTARYZACJA				SKALA 1:75
SYMBOL OBIEKTU	STADIUM	NR PROJEKTU	NR RYSUNKU	NR ZMIANY	
OSW/PRM/BD	PW	OSW/PRM/12/21	RYS. NR 6		