



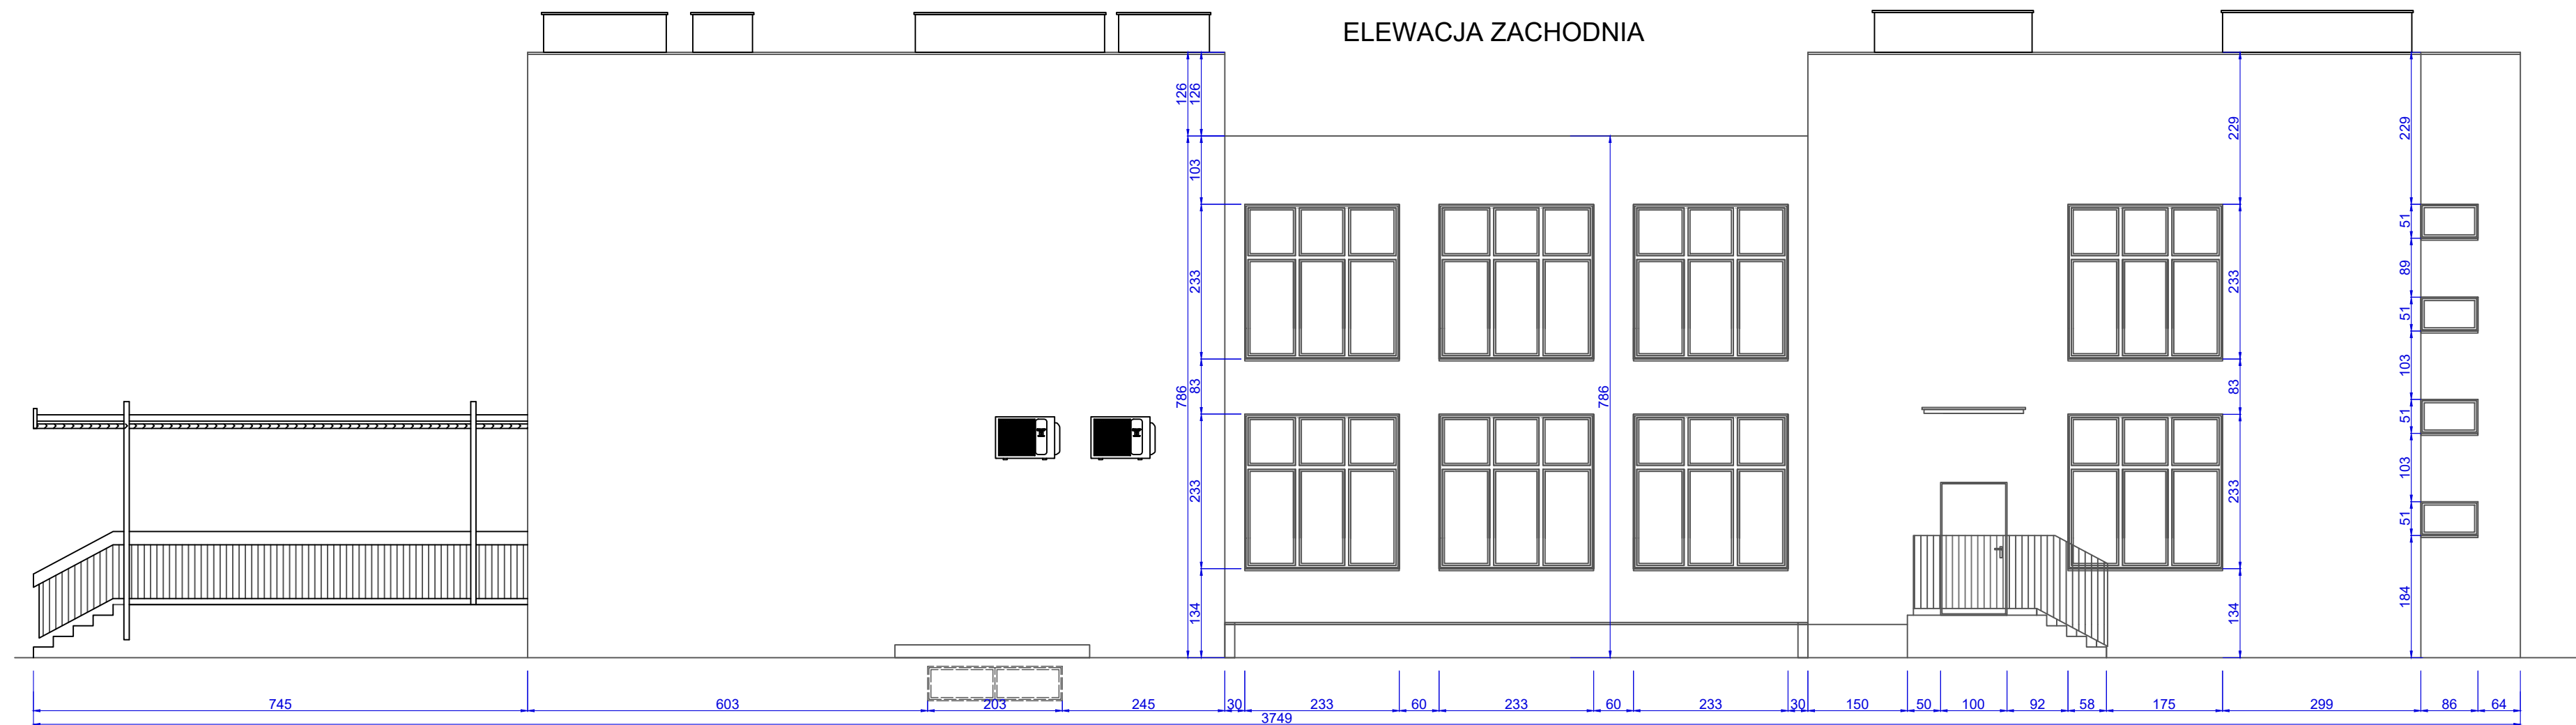

schemat
budynku

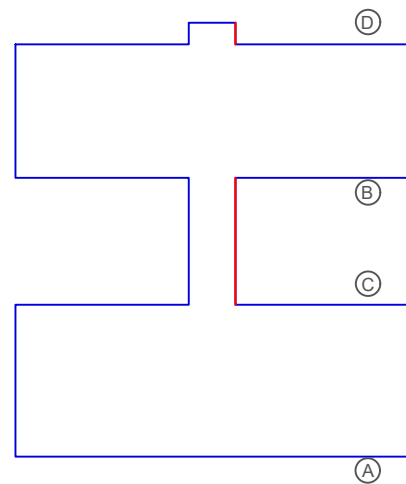

JEDNOSTKA PROJEKTOWA corematic engineering sp. z o.o.		IMIE I NAZWISKO	NR. UPRAWNIENI I SPECJALNOŚĆ	DATA	PODPIS
	PROJEKTOWAŁ	mgr inż. arch. Jolanta Nowak	176/SWOKK/2013, specj. arch.	12.2021	
	OPRACOWAŁ	mgr inż. Jarosław Pierzchawka	-	12.2021	
INWESTOR		MIASTO OŚWIĘCIM, UL. ZABORSKA 2, 32-600 OŚWIĘCIM			
INWESTYCJA		TERMOMODERNIZACJA BUDYNKU NIEPUBLICZNEGO PRZEDSZKOLA „PROMYCZEK” PRZY UL. POWSTAŃCÓW WARSZAWY 1A W OŚWIĘCIMIU			
OBIEKT I LOKALIZACJA		BUDYNEK NIEPUBLICZNEGO PRZEDSZKOLA „PROMYCZEK” PRZY UL. POWSTAŃCÓW WARSZAWY 1A, 32-600 OŚWIĘCIM (DZ.NR 2454/57, OBRĘB: BRZEZINKA)			
TYTUŁ RYSUNKU		ELEWACJA ZACHODNIA – INWENTARYZACJA			SKALA 1:75
SYMBOL OBIEKTU	STADIUM	NR PROJEKTU	NR RYSUNKU	NR ZMIANY	
OSW/PRM/BD	PW	OSW/PRM/12/21	RYS. NR 7		