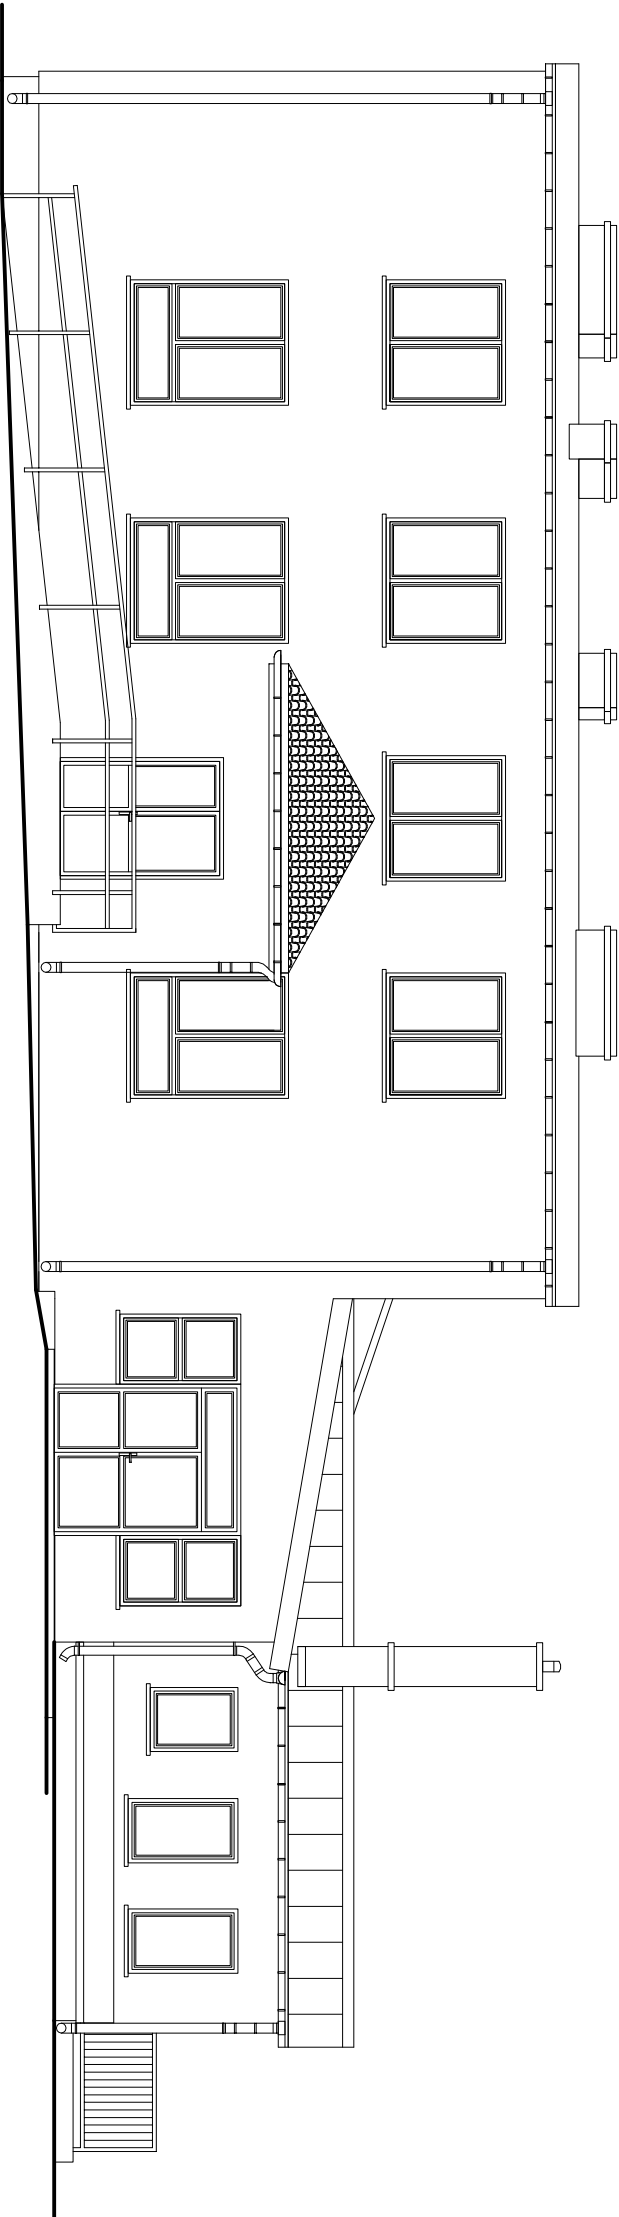


Nazwa obiektu	Termomodernizacja budynku Szkoły Podstawowej w Starej Wsi		
Adres obiektu	Jedn. ewid. 101302_5 Biała Rawska, obręb 0043 Stara Wieś dz. nr ewid. 537 Stara Wieś gm. Biała Rawska		
Tytuł	ELEWACJA PTD – ZACH	Skala	1:100
Brutto	TERMOMODERNIZACJA		
		Data:	05.2024
Projektant	mgr inż. Konrad Przyborek upr. nr LOD/4401/PWbKB/20		Nr rys. A10