

A

Blacha na rąbek
Łaty drewniane
Krokwie

B


Styropapa	15 cm
Papa na lepiku	
Szlichta cementowa	3 cm
Keramzyt	48 cm
Strop DZ-3	24 cm
Tynk cem.-wap.	

C

Tynk cienkowarstwowy na siatce	
Styropian	15 cm
Cegła pełna	12 cm
Pustka powietrzna	
Cegła pełna	25 cm
Tynk cem.-wap.	1,5 cm

D

Tynk cienkowarstwowy na siatce	
Styropian XPS	10 cm
Hydroizolacja	
Ściana fundamentowa betonowa	

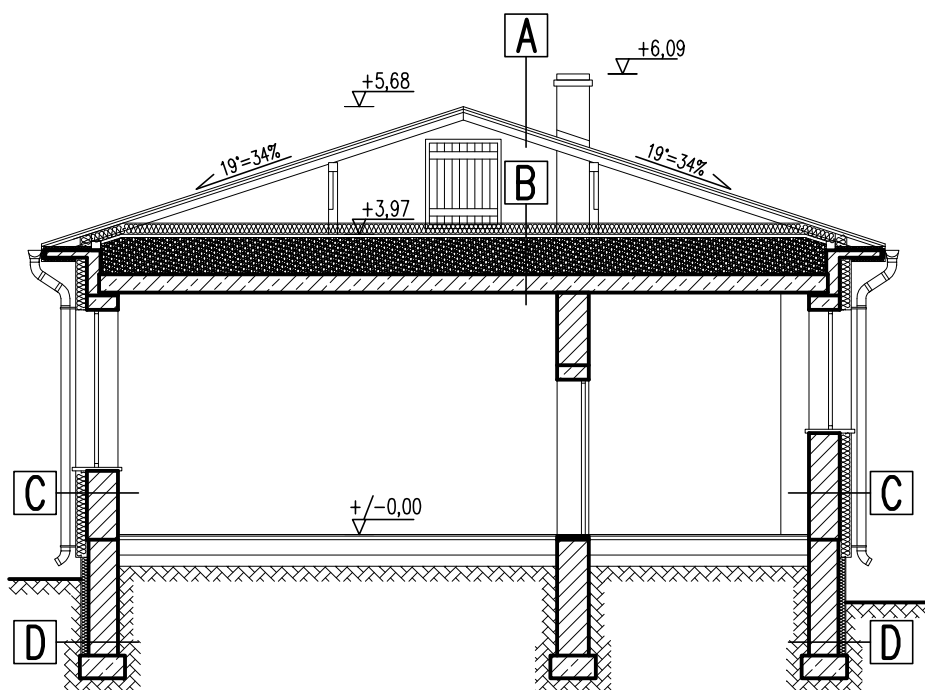

Nazwa obiektu	Termomodernizacja budynku Szkoły Podstawowej w Starej Wsi		
Adres obiektu	Jedn. ewid. 101302_5 Biała Rawska, obręb 0043 Stara Wieś dz. nr ewid. 537 Stara Wieś gm. Biała Rawska		
Tytuł	PRZEKRÓJ PIONOWY A-A		Skala: 1:100
Branża	TERMOMODERNIZACJA		
			Data: 05.2024
Projektant	mgr inż. Konrad Przyborek upr. nr LOD/4401/PWbKB/20		Nr rys: A4