


A

Papa na lepiku	
Szlichta cementowa	2 cm
Płyty panwiowe	
Ścianka ażurowa/ pustka powietrzna	
Strop żelbetowy	
Tynk cem.-wap.	

B

Tynk cienkowarstwowy na siatce	
Styropian	5 cm
Cegła pełna	12 cm
Pustka powietrzna	
Cegła pełna	25 cm
Tynk cem.-wap.	1,5 cm

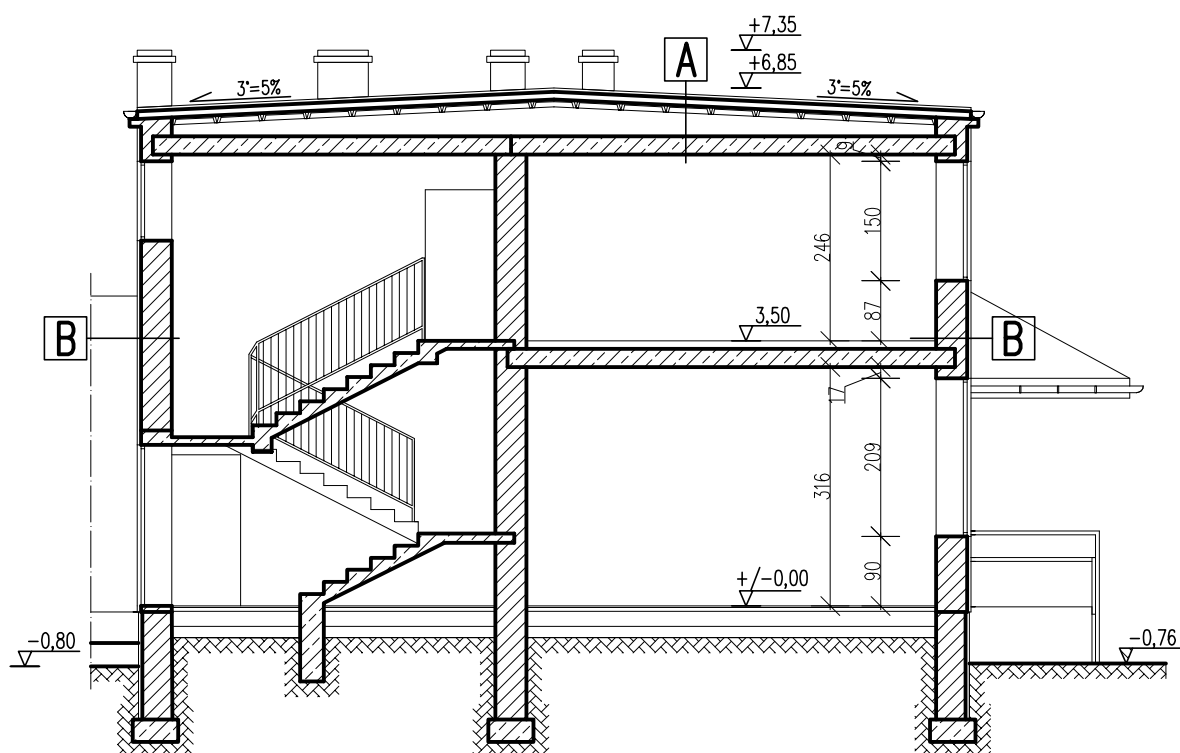

Nazwa obiektu	Termomodernizacja budynku Szkoły Podstawowej w Starej Wsi		
Adres obiektu	Jedn. ewid. 101302_5 Biała Rawska, obręb 0043 Stara Wieś dz. nr ewid. 537 Stara Wieś gm. Biała Rawska		
Tytuł	PRZEKRÓJ PIONOWY C–C		Skala: 1:100
Branża	INWENTARYZACJA		
			Data: 05.2024
Projektant	mgr inż. Konrad Przyborek upr. nr LOD/4401/PWbKB/20		Nr rys: 17