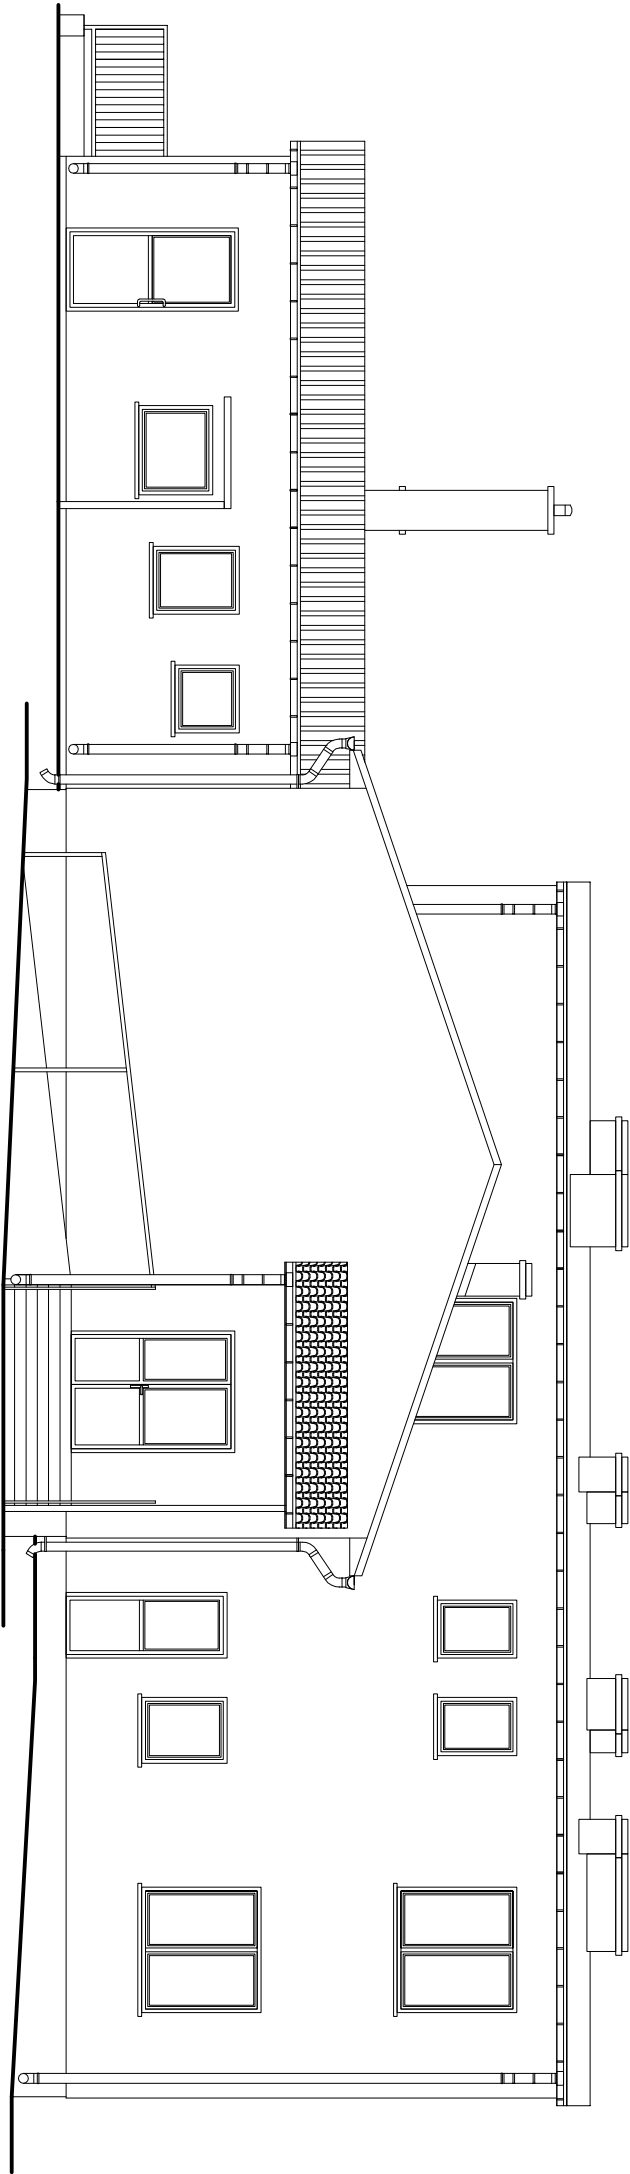


Nazwa obiektu	Termomodernizacja budynku Szkoły Podstawowej w Starej Wsi		
Adres obiektu	Jedn. ewid. 101302_5 Biała Rawska, obręb 0043 Stara Wsieś dz. nr ewid. 537 Stara Wsieś gm. Biała Rawska		
Tytuł	ELEWACJA I PLAN – WSCH	Skala: 1:100	
Brutto	INWENTARYZACJA		Data: 05.2024
Projektant	mgr inż. Konrad Przyborek upr. nr LOD/4401/PWbKB/20		Nr rys. 18