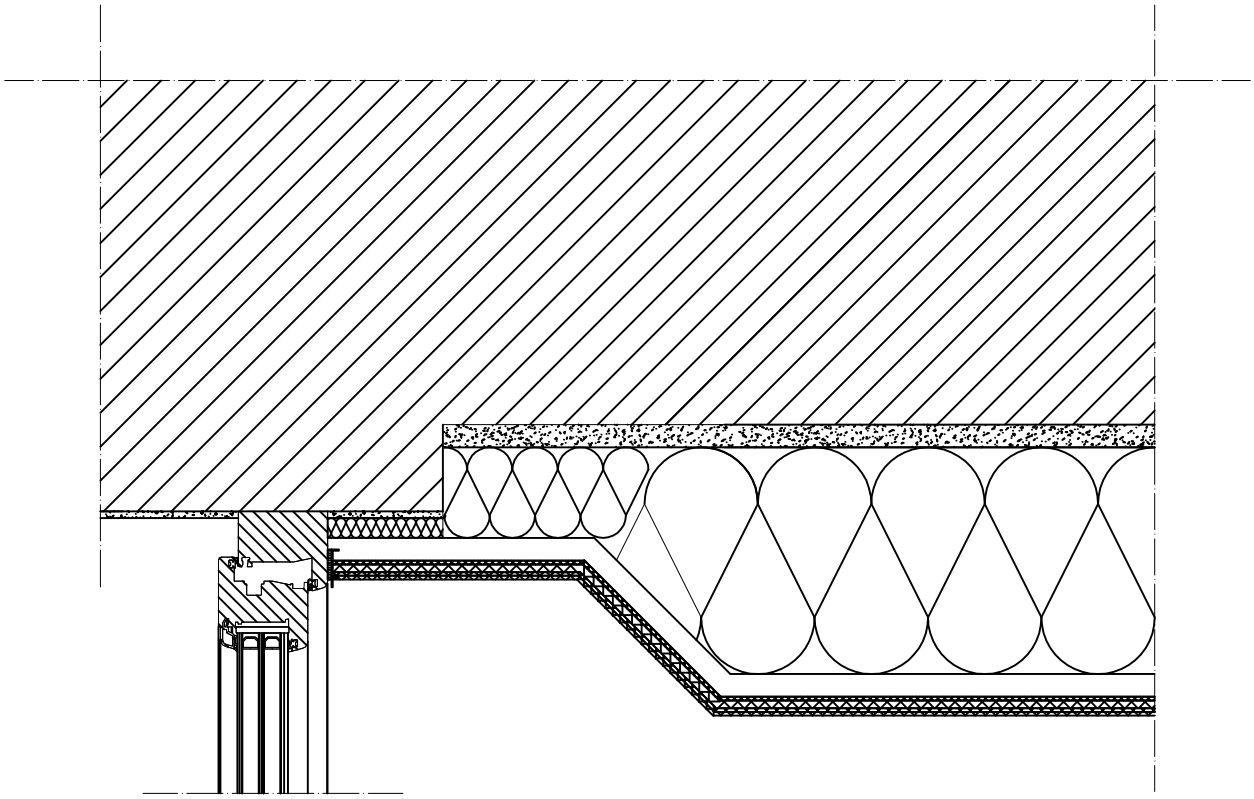

Miejsce zakończenia izolacji termicznej poprzez ukosowanie na rzutach zostały oznaczone jako

Nazwa obiektu	Termomodernizacja budynku Szkoły Podstawowej w Starej Wsi		
Adres obiektu	Jedn. ewid. 101302_5 Biała Rawska, obręb 0043 Stara Wieś dz. nr ewid. 537 Stara Wieś gm. Biała Rawska		
Tytuł	**OCIEPLENIE ŚCIANY W ZBLIŻENIU OKNA**		**Skala:** **1:100**
Branża	SZCZEGÓŁY MONTAŻOWE		
			Data: **05.2024**
Projektant	mgr inż. Konrad Przyborek upr. nr LOD/4401/PWbkB/20		**Nr rys:** **S7**