


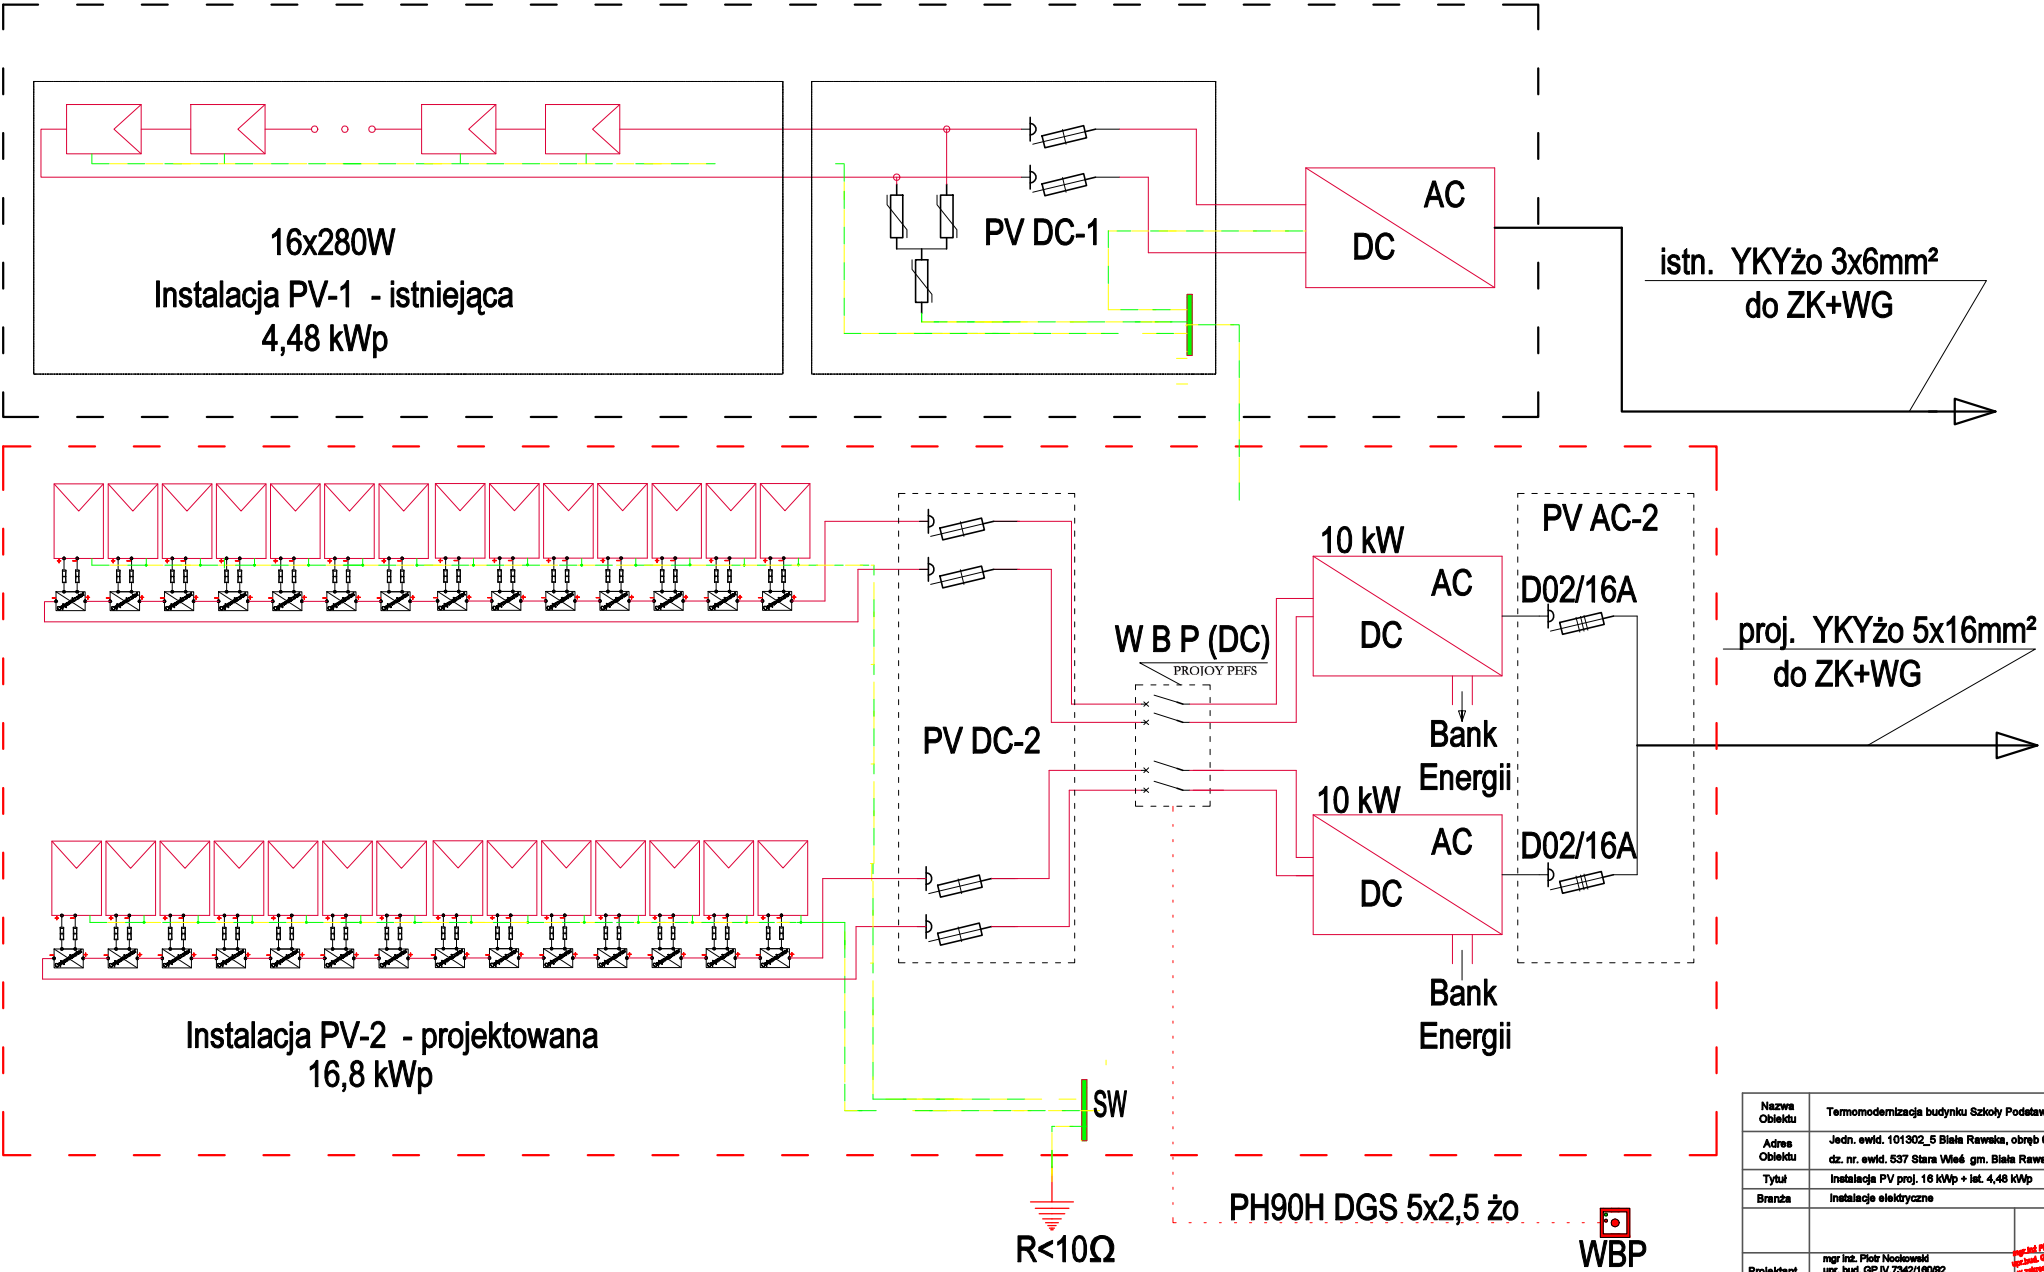

Nazwa Obiektu	Termomodernizacja budynku Szkoły Podstawowej w Starej Wsi		
Adres Obiektu	Jedn. ewid. 101302_5 Biała Rawska, obręb 0043 Stara Wś dz. nr. ewid. 537 Stara Wś gm. Biała Rawska		
Tytuł	Instalacja PV proj. 16 kWp + ist. 4,48 kWp		Skala
Branża	Instalacje elektryczne		
Projektant	mgr inż. Piotr Nockowski upr. bud. GP JV.7342/100/02 spec. Instal. Inżynier. w zakresie sieci i instalacji elektrycznych		Data 05. 2024
	red. inż. Piotr Nockowski upr. bud. GP JV.7342/100/02 spec. Instal. Inżynier. w zakresie sieci i instalacji elektrycznych		Nr. Rys. E-1/PV