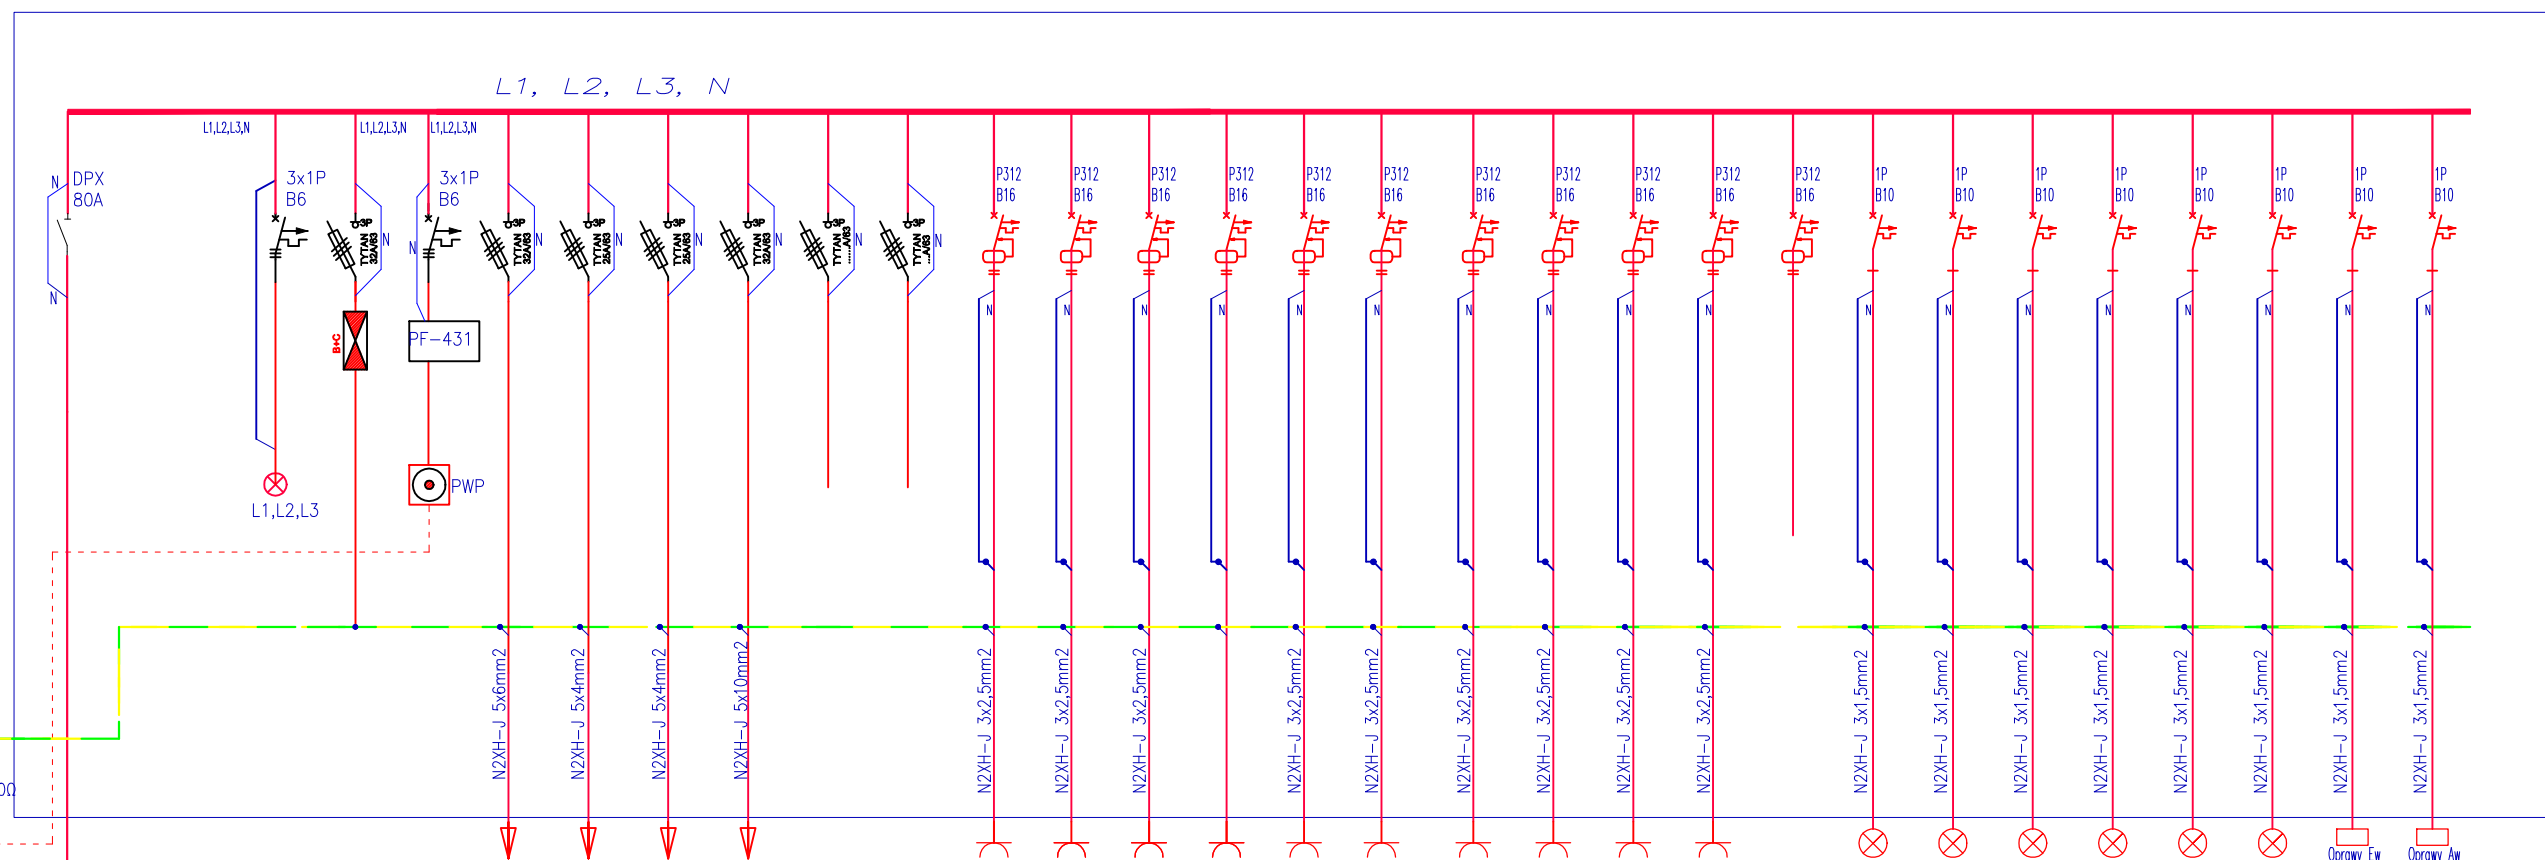
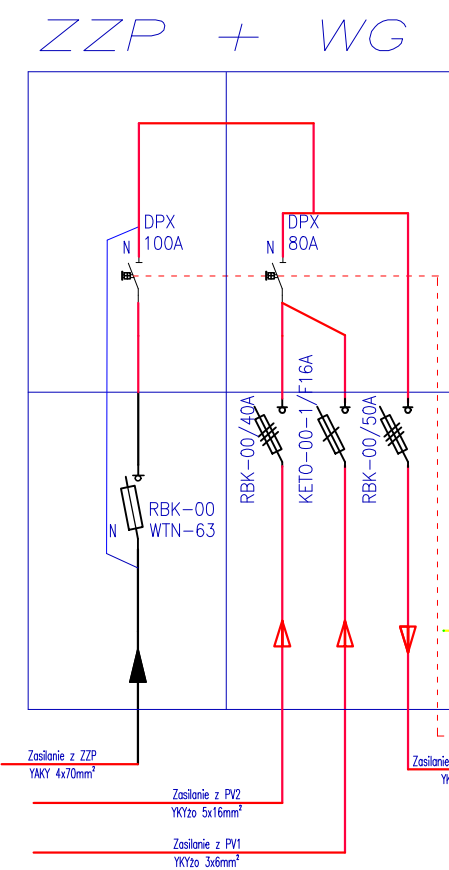


GTB 

NR OBIWODU				1	2	3	4	5	6	7	8	9	10	11	12	13	14	15	16	17	18	19	20	21	22	23	24	25	
RODZAJ ODBIORU	Kontrola napięcia	Ochronniki	Zasilanie wyl. P-poz	Zasilanie	Zasilanie	Zasilanie	Zasilanie	Rezerwa	Rezerwa	Zasilanie Gniazd 230V	Zasilanie Gniazd 230V	Zasilanie Gniazd 230V	Zasilanie Gniazd 230V	Zasilanie Gniazd 230V	Zasilanie Gniazd 230V	Zasilanie Gniazd 230V	Zasilanie Gniazd 230V	Zasilanie Gniazd 230V	Zasilanie Gniazd 230V	Rezerwa	Zasilanie Oświetlenia	Zasilanie Oświetlenia	Zasilanie Oświetlenia	Zasilanie Oświetlenia	Zasilanie Oświetlenia	Zasilanie Oświetlenia	Zasilanie Oświetlenia	Zasilanie Oświetlenia	Rezerwa
Nr pomieszczeń		Wyl. P-poz	Pompy Ciepła	Tablicy TB-1	Tablicy TB-2	Tablicy TB-3				G3/1 ÷ G3/6	G6/1, G6/2 ÷ G2/1, G1/1	G4/1, G4/2 ÷ G4/3, G4/4	G8/1 ÷ G9/4	G10/1 ÷ G10/5	G15/1, G15/2 ÷ G14/1, G14/2 ÷ G14/3	G7/1, G18/1 ÷ G18/2, G18/3	G19/1, G19/2 ÷ G19/3	G22/1, G23/1		poz. 1, 2, 28	poz. 3, 4, 6, 7	poz. 8, 9, 10, 11	poz. 7, 12, 14, 15	poz. 16, 18, 17	poz. 19, 20, 21, 22, 23	Awaryjnego	Awaryjnego		

Nazwa Obiektu	Termomodernizacja budynku Szkoły Podstawowej w Starej Wsi			
Adres Obiektu	Jedn. ewid. 101302_5 Białe Rawka, obręb 0043 Stara Wś dz. nr. ewid. 537 Stara Wś gm. Białe Rawka			
Tytuł	Schemat Głównej Tablicy Bezpiecznikowej GTB			Strona 1
Branda	Instalacje elektryczne			
Projektant	mgr inż. Piotr Nowowski ul. gen. GP.VI/7342/61002 spec. Instal. Inżynier. ul. Wolności 14, 63-400 Łask		Nie jest to Projekt budowlany, a jedynie schemat techniczny do zaopiniowania i zaopiniowania i zaopiniowania i	Data 05. 02. 2022
				Nr. Ry E-10