


TB-2

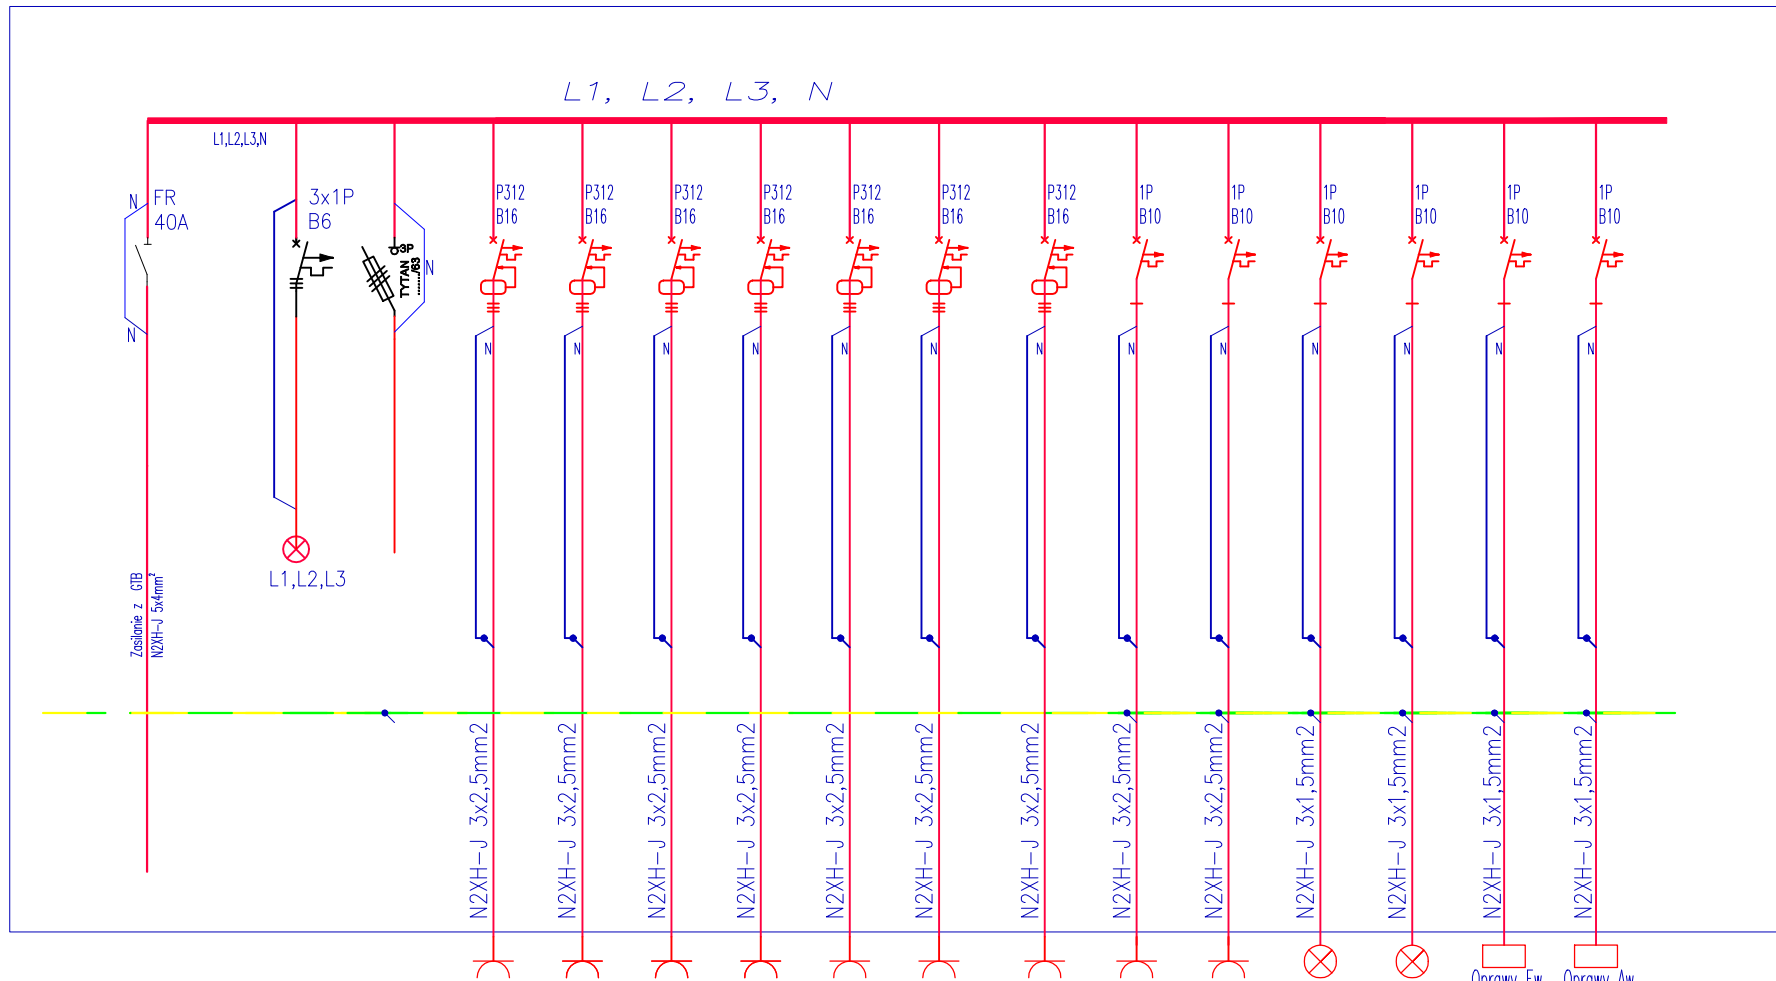

NR OBWODU			1	2	3	4	5	6	7	8	9	10	11	12	13
RODZAJ ODBIORU	Kontrola napięcia	Rezerwa	Zasilanie Gniazd 230V	Zasilanie Gniazd 230V	Zasilanie Gniazd 230V	Zasilanie Gniazd 230V	Zasilanie Gniazd 230V	Zasilanie Gniazd 230V	Zasilanie Gniazd 230V	Zasilanie Gniazd 230V	Zasilanie Gniazd 230V	Zasilanie Oświetlenia	Zasilanie Oświetlenia	Zasilanie Oświetlenia	Zasilanie Oświetlenia
Nr pomieszczeń			G1.5/1 G1.5/2 G1.6/1	G1.1/1, G1.2/1	G1.2/2, G1.2/3 G1.2/4	G1.8/1 ÷ G1.8/4	G1.7/1 ÷ G1.7/3	G1.7/4 ÷ G1.7/6	G1.3/1 ÷ G1.3/5	G1.4/1 ÷ G1.4/3	G1.4/4 ÷ G1.4/6	pom. 26	pom. 27	Ewakuacyjnego	Awaryjnego

Nazwa Obiektu	Termomodernizacja budynku Szkoły Podstawowej w Starej Wsi		
Adres Obiektu	Jedn. ewid. 101302_5 Biła Rawska, obręb 0043 Stara Wieś dz. nr. ewid. 537 Stara Wieś gm. Biła Rawska		
Tytuł	Schemat tablicy bezpiecznikowej TB-2		Skala
Branża	Instalacje elektryczne		
Projektant	mgr inż. Piotr Nockowski upr. bud. GP.IV.7342/160/92 spec. Instal.inżynier. w zakresie sieci i instalacji elektrycznych		Data 05. 2024
	mgr inż. Piotr Nockowski upr. bud. GP.IV.7342/160/92 w zakresie sieci i instalacji elektrycznych w specjalizacji inżynierii		Nr. Rys. E-12