


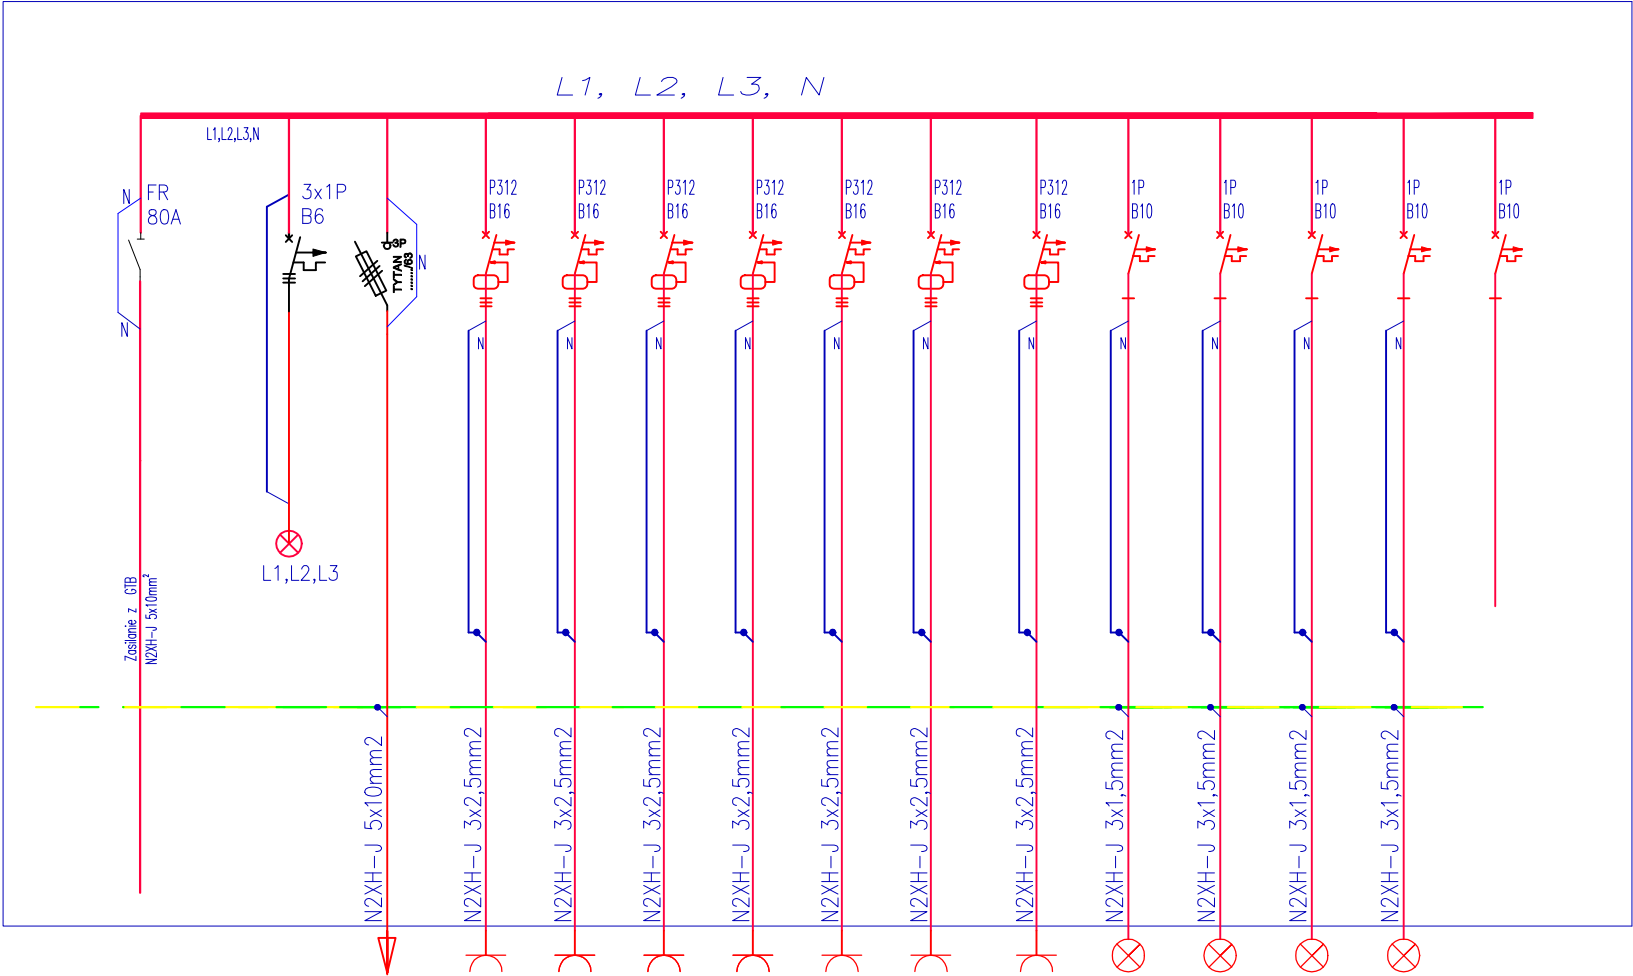

NR OBWODU		1	2	3	4	5	6	7	8	9	10	11	12		
RODZAJ ODBIORU	Kontrola napięcia	Zasilanie	Zasilanie Gniazd 230V	Zasilanie Gniazd 230V	Zasilanie Gniazd 230V	Zasilanie Gniazd 230V	Zasilanie Gniazd 230V	Zasilanie Gniazd 230V	Zasilanie Gniazd 230V	Zasilanie Oświetlenia	Zasilanie Oświetlenia	Zasilanie Oświetlenia	Zasilanie Oświetlenia	Rezerwa	
Nr pomieszczeń		Tablice PV (fotowoltaika)	G27/1 ÷ G27/6	G26/1 ÷ G26/6	G25/1 ÷ G25/6	G24/1 ÷ G24/3	G24/4 ÷ G24/7	G24/8 ÷ G24/11	G24/12 ÷ G24/15	pom. 24	pom. 25	pom. 26	pom. 27		

Nazwa Obiektu	Termomodernizacja budynku Szkoły Podstawowej w Starej Wsi		
Adres Obiektu	Jedn. ewid. 101302_5 Biała Rawska, obręb 0043 Stara Wieś dz. nr. ewid. 537 Stara Wieś gm. Biała Rawska		
Tytuł	Schemat tablicy bezpiecznikowej TB-3		Skala
Branża	Instalacje elektryczne		
			Data 05. 2024
Projektant	mgr inż. Piotr Nockowski upr. bud. GP.IV.7342/160/92 spec. Instal.inżynier. w zakresie sieci i instalacji elektrycznych		Nr. Rys. E-13