


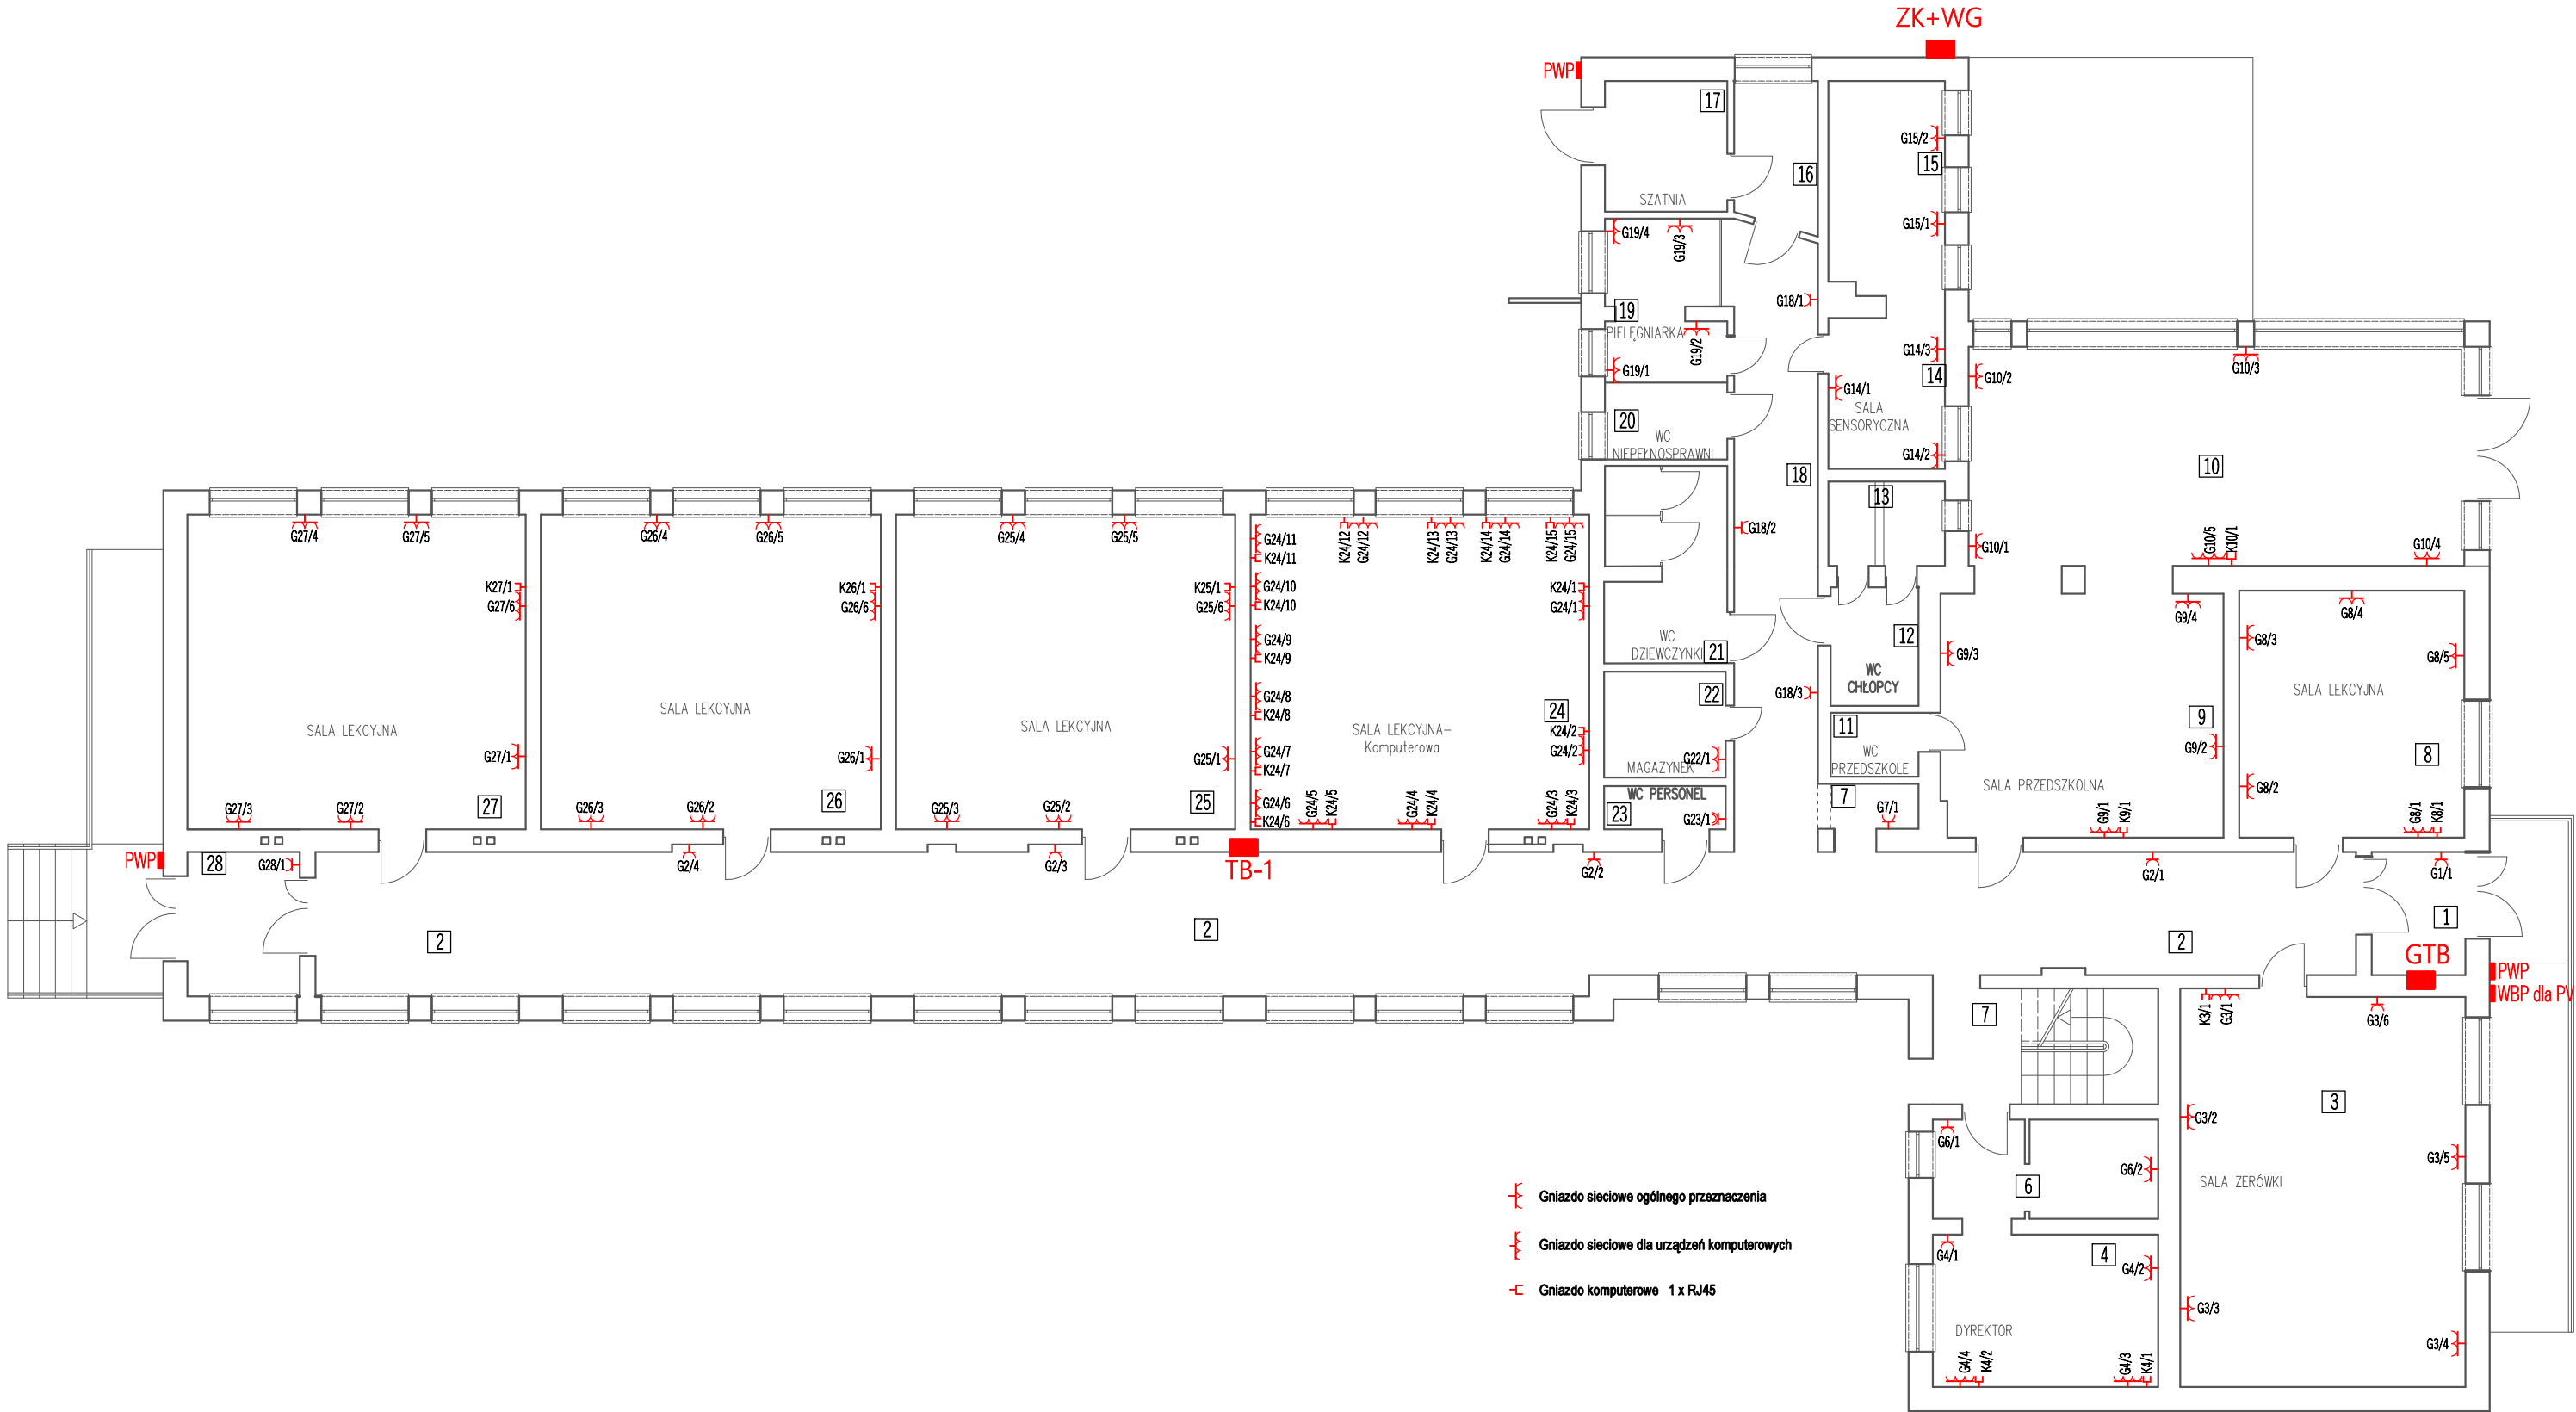

Nazwa Obiektu	Termomodernizacja budynku Szkoły Podstawowej w Starej Wsi		
Adres Obiektu	Jedn. ewid. 101302_5 Biała Rawska, obręb 0043 Stara Wieś dz. nr. ewid. 537 Stara Wieś gm. Biała Rawska		
Tytuł	RZUT Parteru - Instalacja gniazd 230V i komputerowych	Skala	
Branża	Instalacje elektryczne		Data
			05. 2024
Projektant	mgr inż. Piotr Nockowski upr. bud. GP.IV.7342/160/92 spec. Instal.inżynier. w zakresie sieci i instalacji elektrycznych	mgr inż. Piotr Nockowski upr. bud. GP.IV.7342/160/92 w zakresie sieci i instalacji elektrycznych w specjalizacji instalacyjno inżynierskiej	Nr. Rys. E-2