


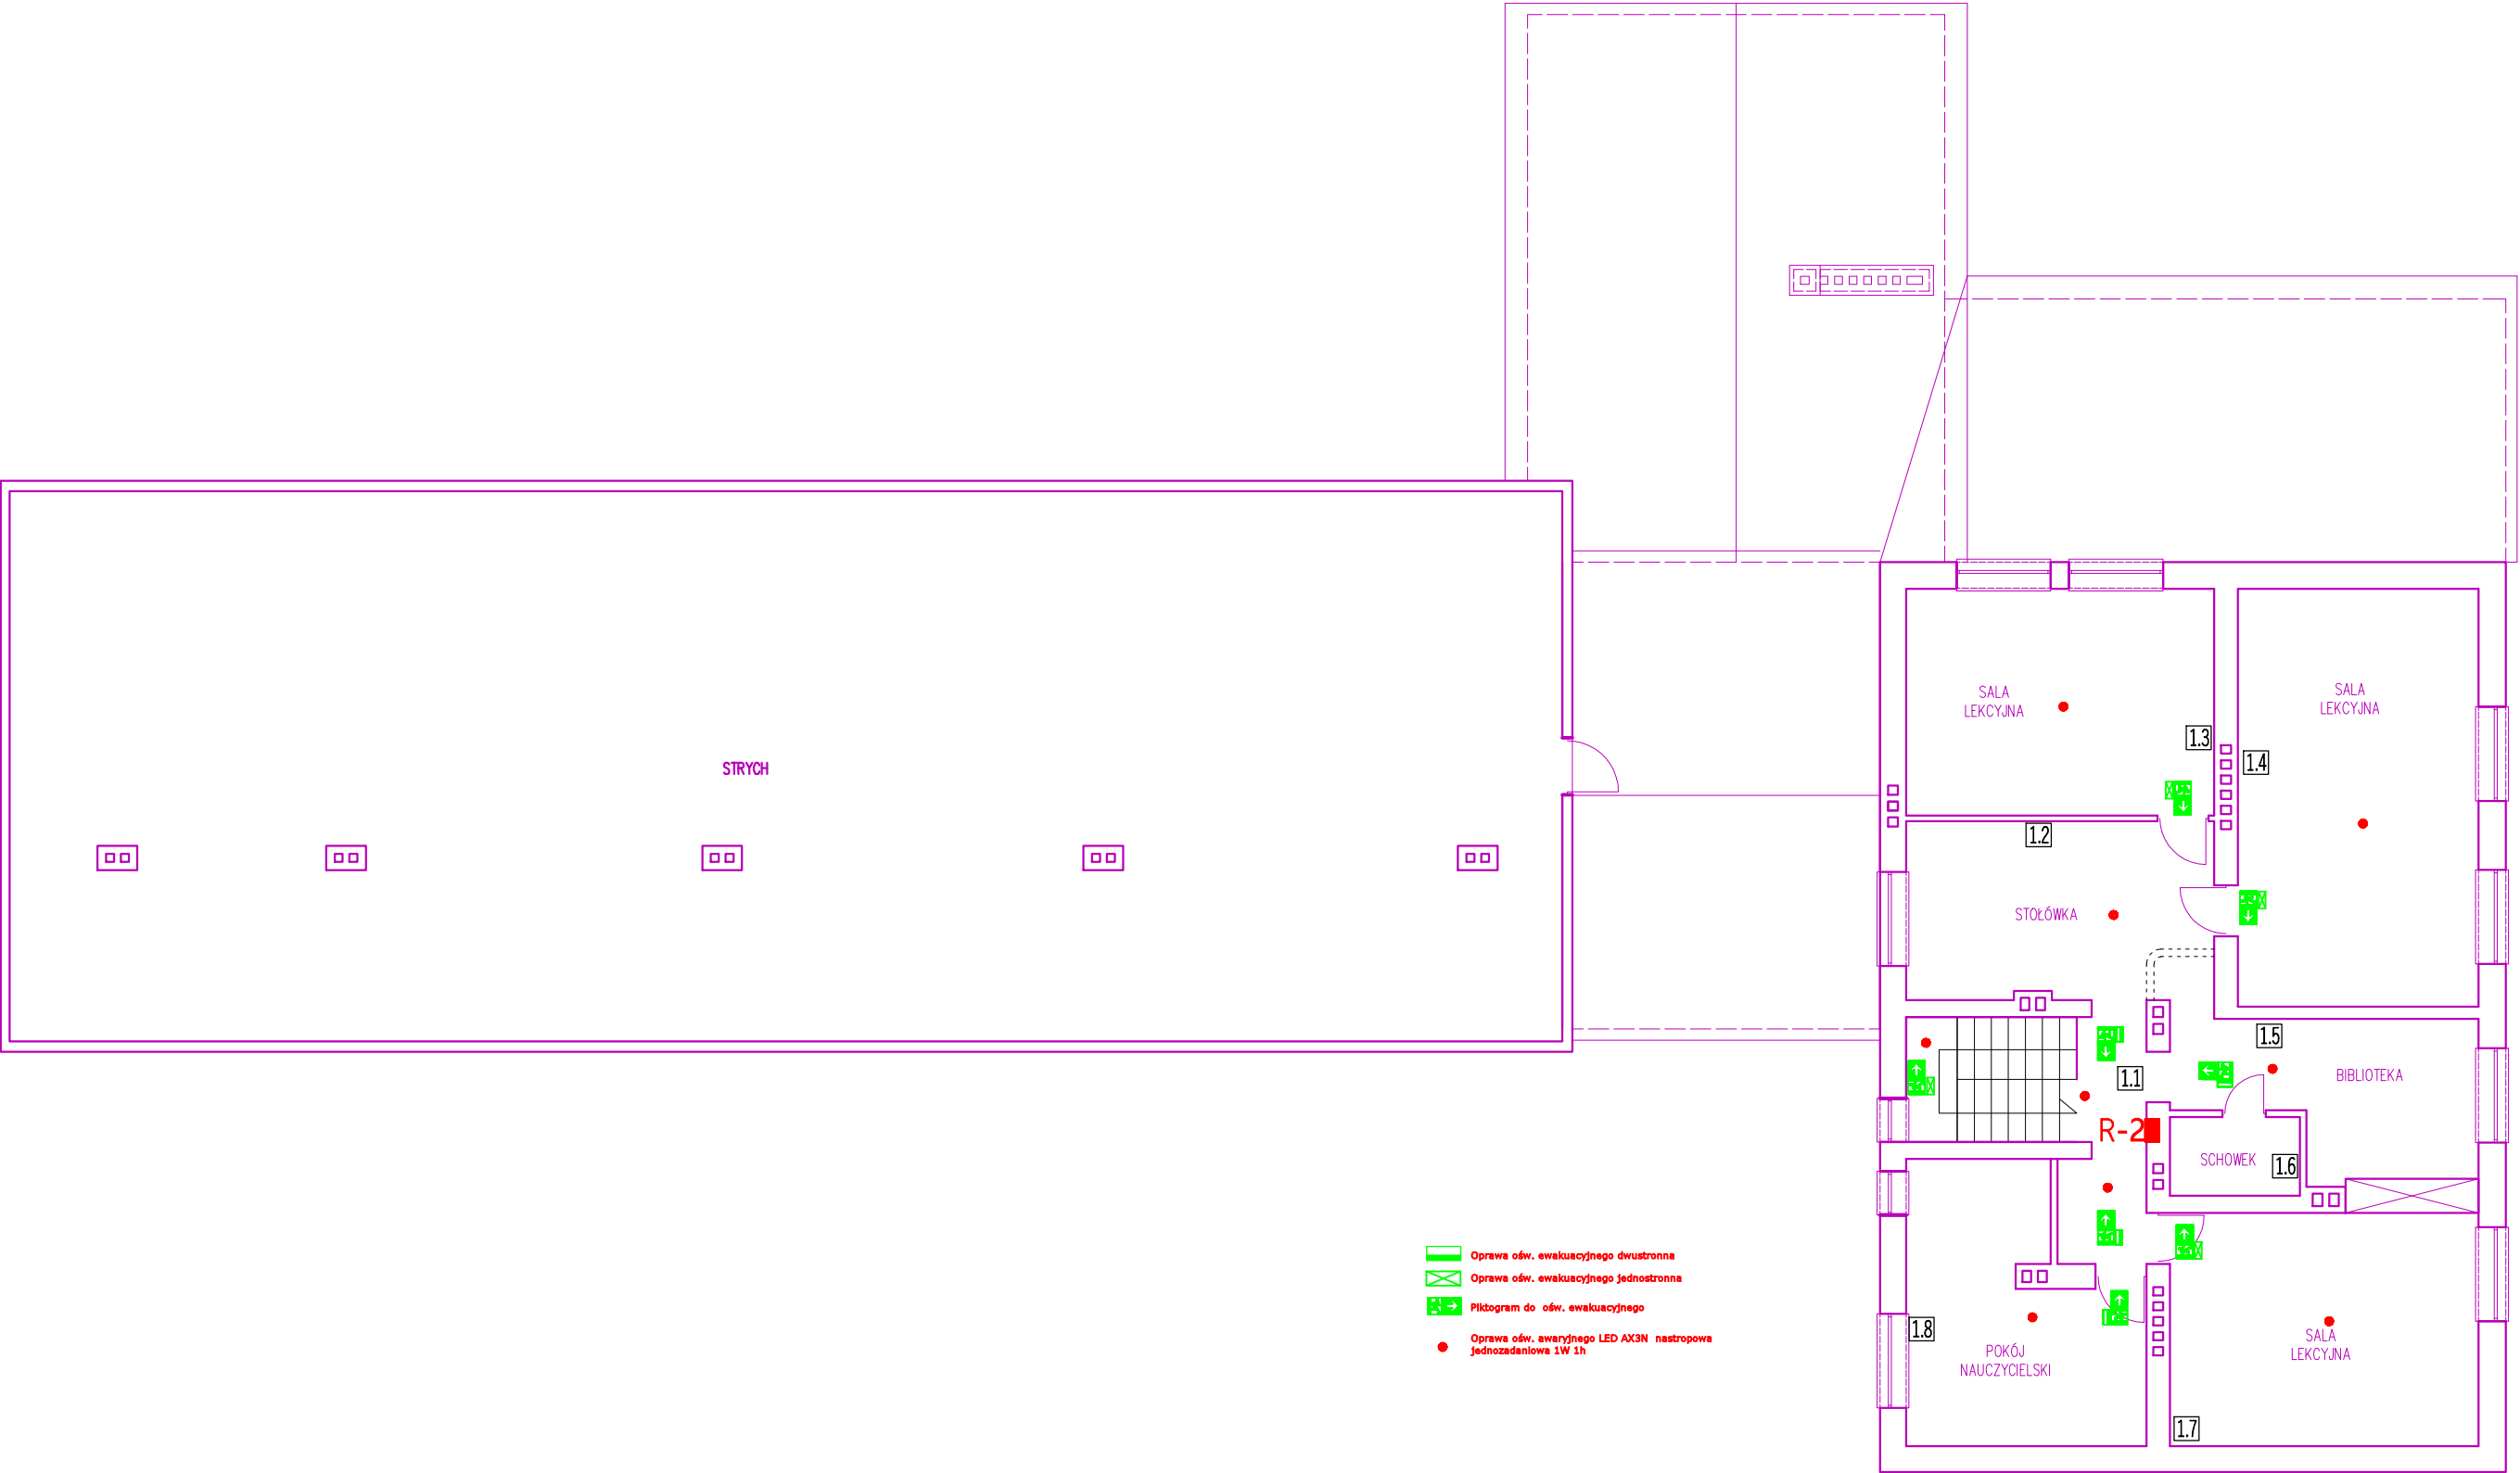

- Oprawa ośw. ewakuacyjnego dwustronna
- Oprawa ośw. ewakuacyjnego jednostronna
- Piktogram do ośw. ewakuacyjnego
- Oprawa ośw. awaryjnego LED AX3N nastropowa
jednozaładowa 1W 1h

Nazwa Obiektu	Termomodernizacja budynku Szkoły Podstawowej w Starej Wsi		
Adres Obiektu	Jedn. ewid. 101302_5 Biała Rawska, obręb 0043 Stara Wieś dz. nr. ewid. 537 Stara Wieś gm. Biała Rawska		
Tytuł	RZUT Poddasza - Oświetlenie awaryjne i ewakuacyjne		Skala
Branża	Instalacje elektryczne		
			Data 05. 2024
Projektant	mgr inż. Piotr Nockowski upr. bud. GP.IV.7342/160/02 spec. Instal.Inżynier. w zakresie sieci i instalacji elektrycznych	mgr inż. Piotr Nockowski upr. bud. G.P.IV.7342/160/02 w zakresie sieci i instalacji elektrycznych w specjalności Instalacje elektryczne	Nr. Rys. E-6