


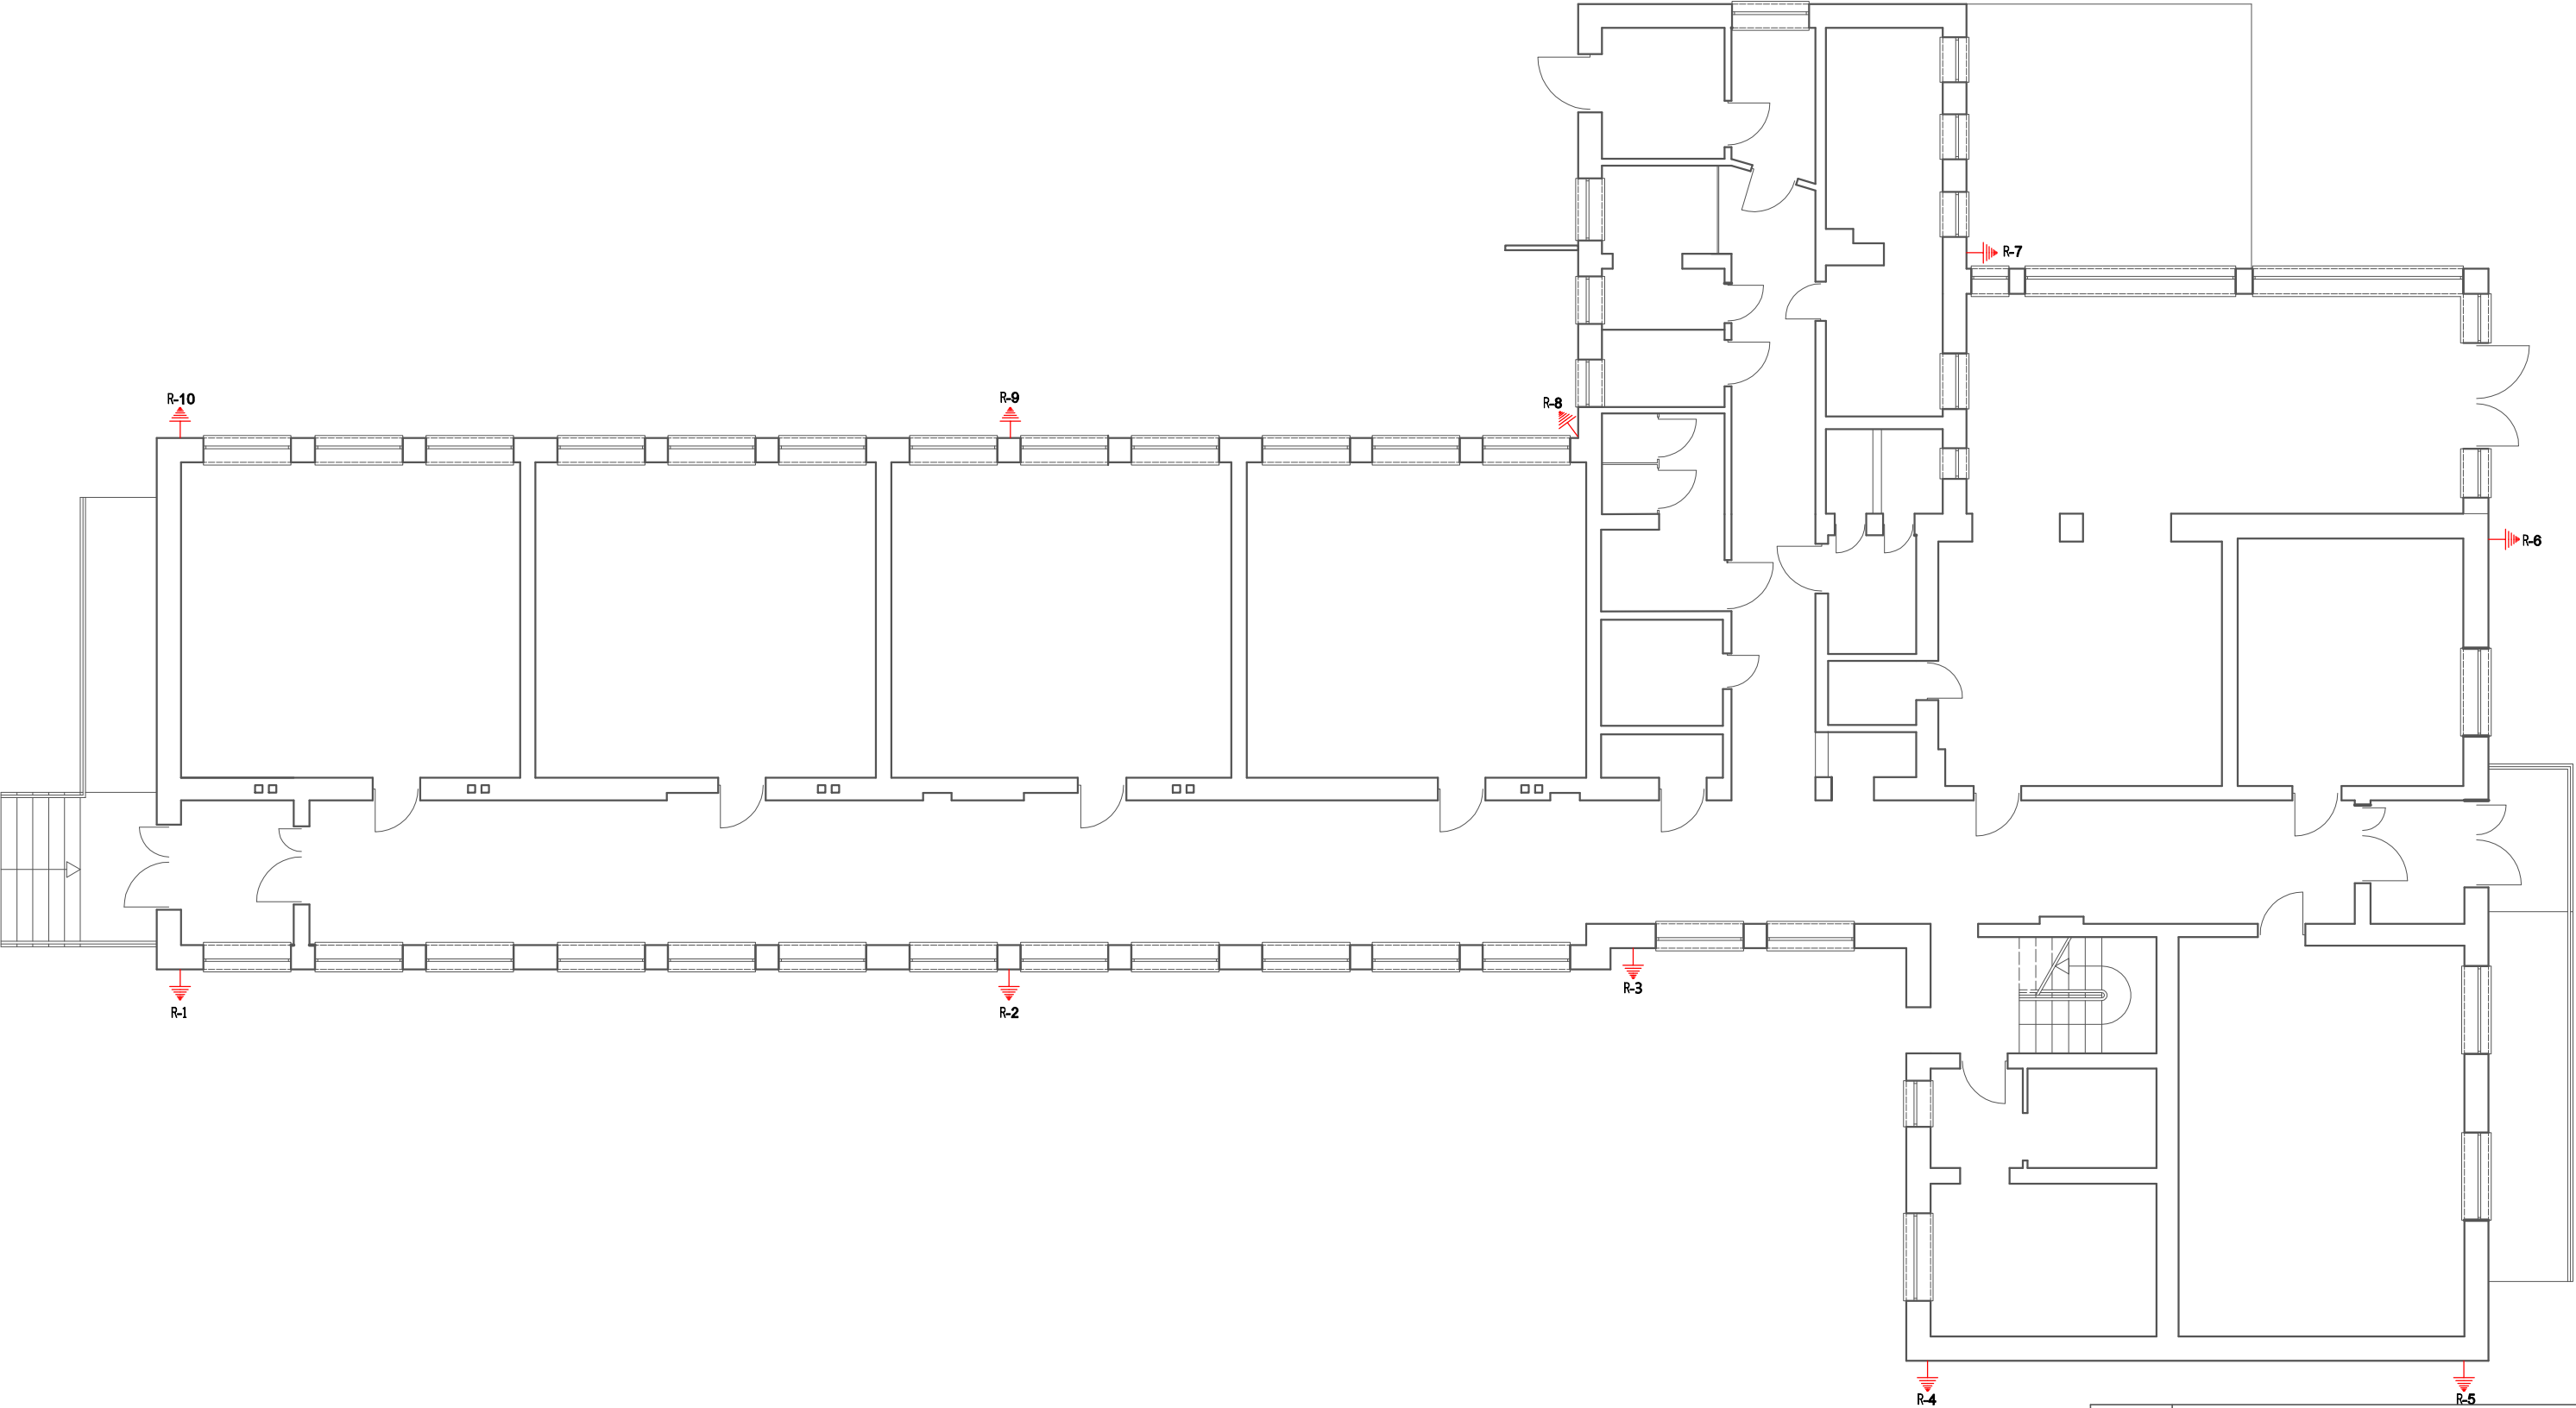

Nazwa Obiektu	Termomodernizacja budynku Szkoły Podstawowej w Starej Wsi		
Adres Obiektu	Jedn. ewid. 101302_5 Biała Rawska, obręb 0043 Stara Wieś dz. nr. ewid. 537 Stara Wieś gm. Biała Rawska		
Tytuł	RZUT Parteru - Instalacja uziemiająca		Skala
Branża	Instalacje elektryczne		
			Data 05. 2024
Projektant	mgr inż. Piotr Nockowski upr. bud. GP.IV.7342/160/92 spec. Instal.inżynier. w zakresie sieci i instalacji elektrycznych		Nr. Rys. E-9