


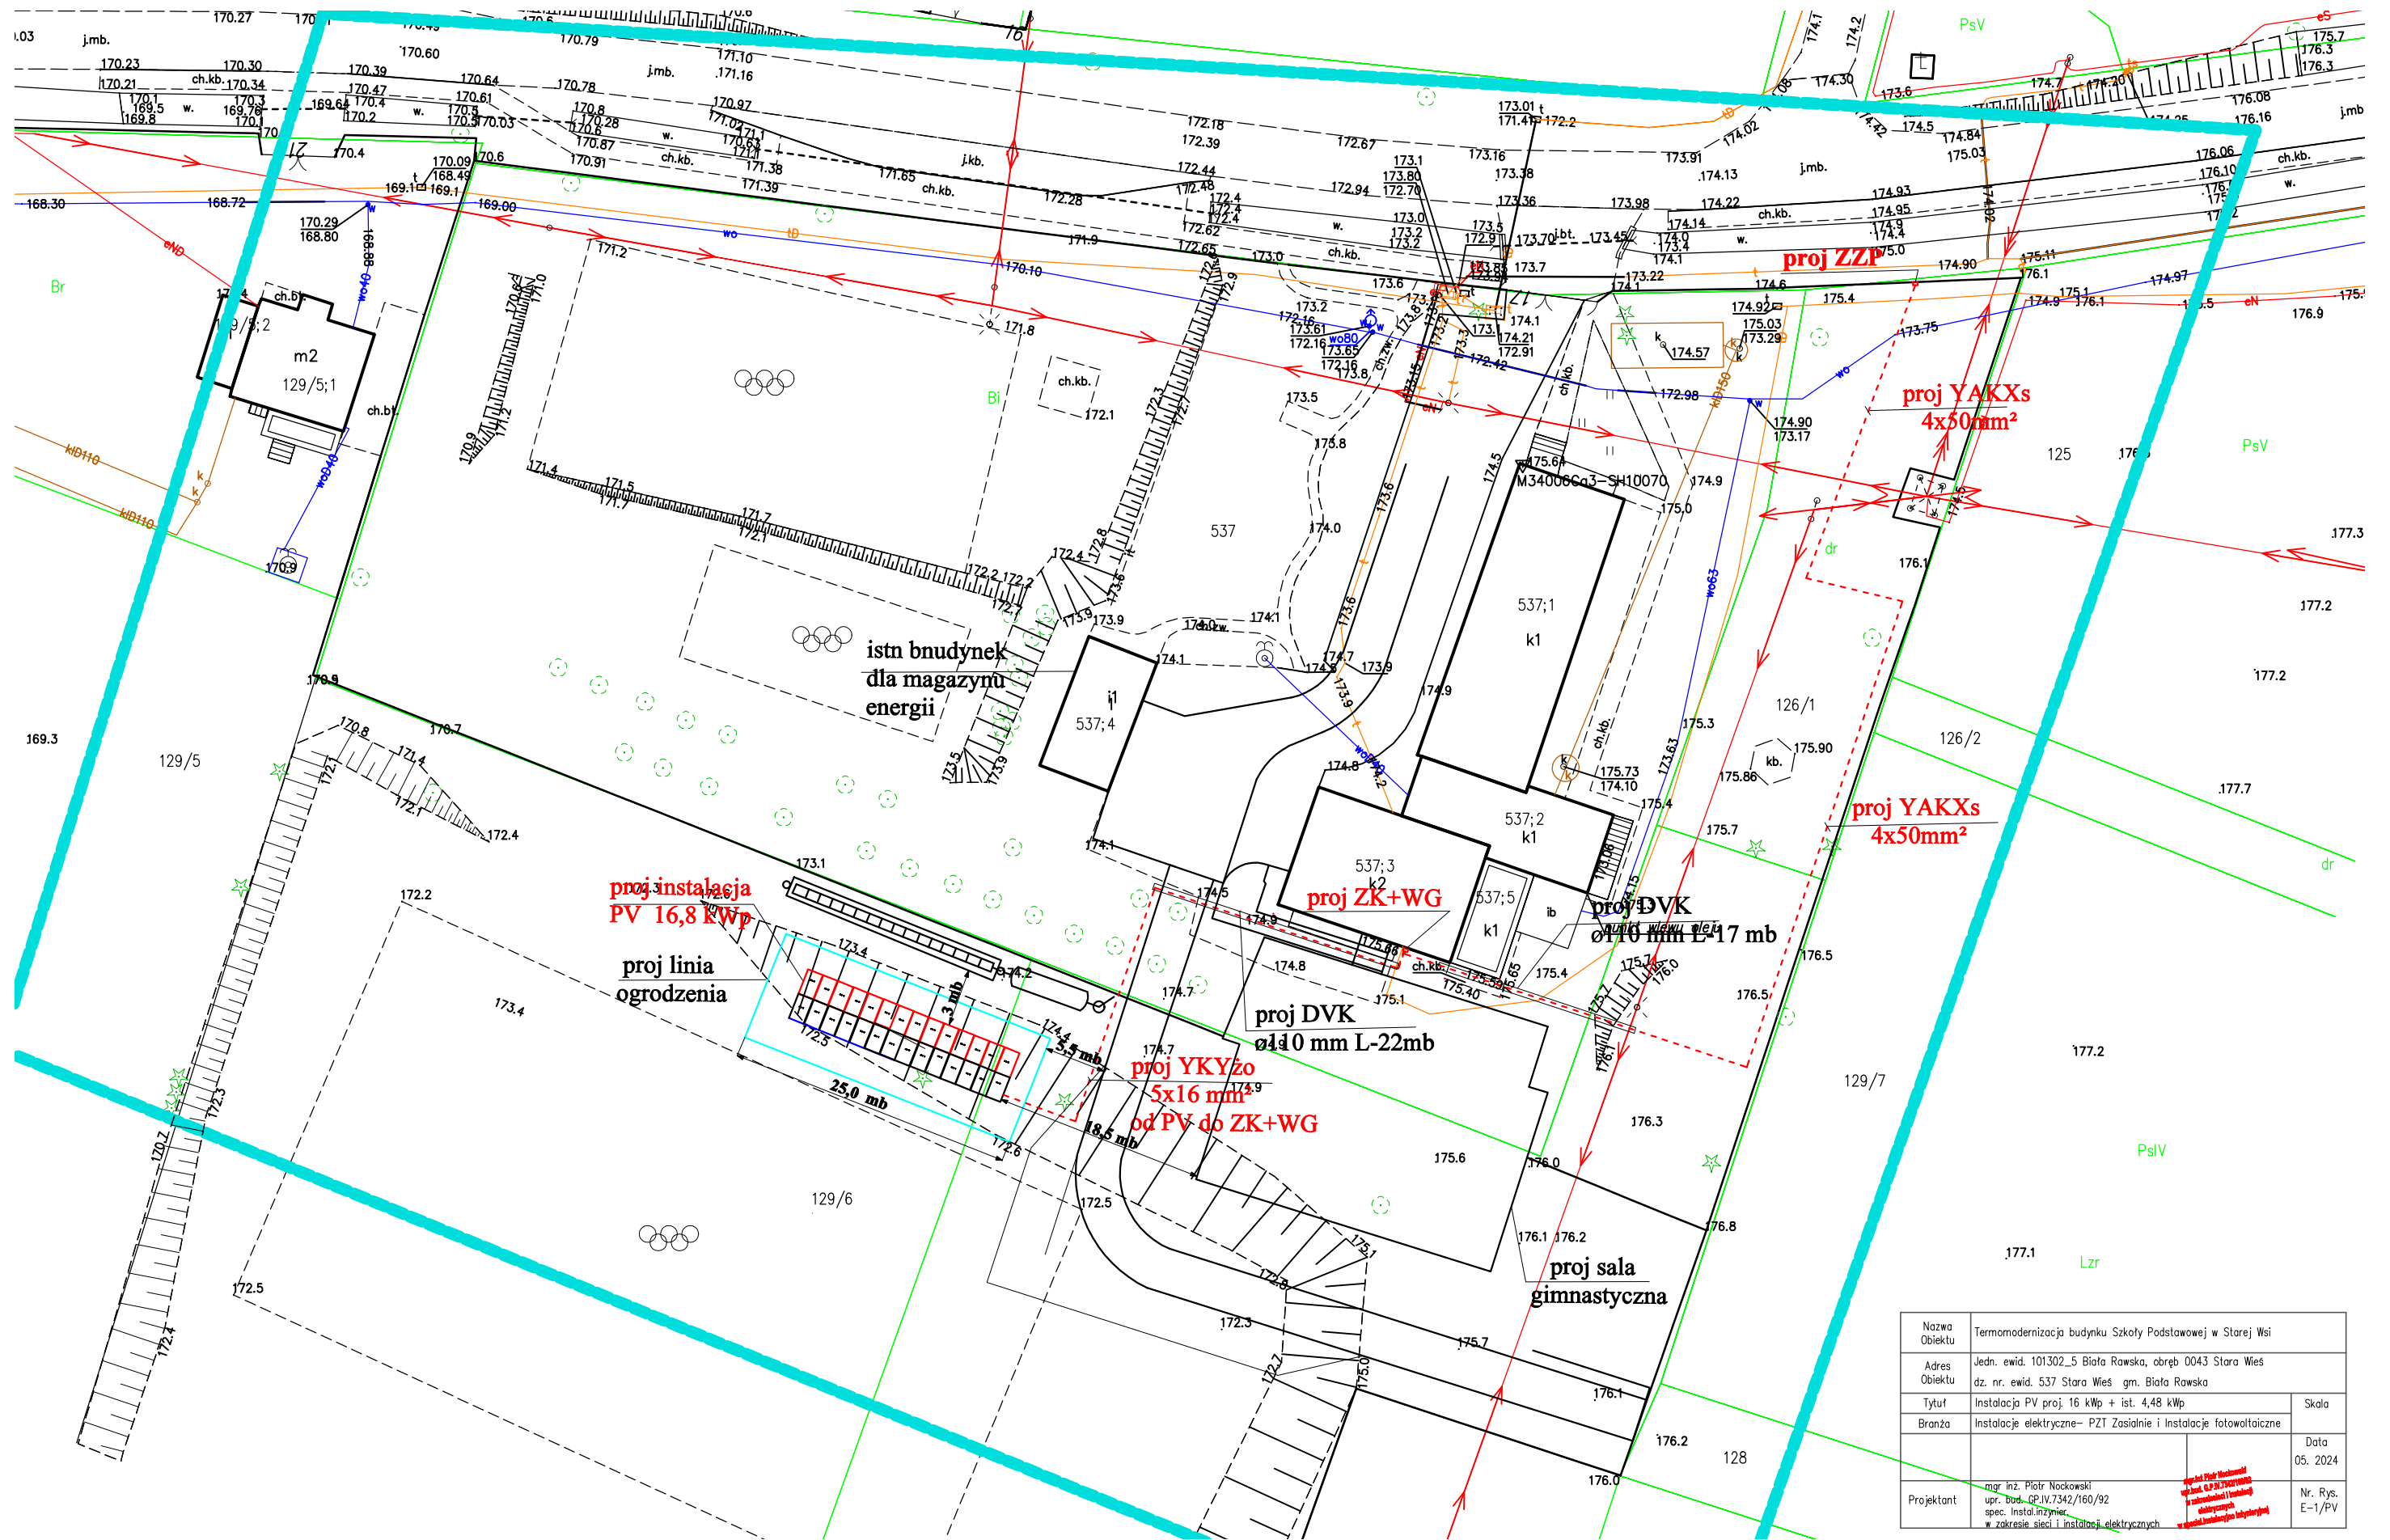

Nazwa Obiektu	Termomodernizacja budynku Szkoły Podstawowej w Starej Wsi		
Adres Obiektu	Jedn. ewid. 101302_5 Biała Rawska, obręb 0043 Stara Wieś dz. nr. ewid. 537 Stara Wieś gm. Biała Rawska		
Tytuł	Instalacja PV proj. 16 kWp + ist. 4,48 kWp	Skala	
Brzoza	Instalacje elektryczne- PZT Zasilanie i Instalacje fotowoltaiczne	Data	
		05. 2024	
Projektant	mgr inż. Piotr Nockowski upr. Bud. GP.IV.7342/160/92 spec. Instal.inżynier w zakresie sieci i instalacji elektrycznych	Nr. Rys. E-1/PV	