

A

Blacha trapezowa
Deskowanie
Krokwie

B

Tynk cem.-wap.	1,5 cm
Cegła pełna	12 cm
Wełna mineralna	4 cm
Kratówka	25 cm
Tynk cem.-wap.	1,5 cm

C


Szlichta cementowa	3 cm
Wełna mineralna	12 cm
Papa na lepiku	
Strop Klein półciężki	
Tynk cem.-wap.	1,5 cm

D

Terakota	
Szlichta cementowa	3 cm
Papa na lepiku	
2x płyta pilśniowa	2,5 cm
Strop Kleina półciężki	
Tynk cem.-wap.	1,5 cm

E

2 x papa na lepiku	
Szlichta cementowa	3 cm
Keramzyt	20 cm
Strop Kleina półciężki	

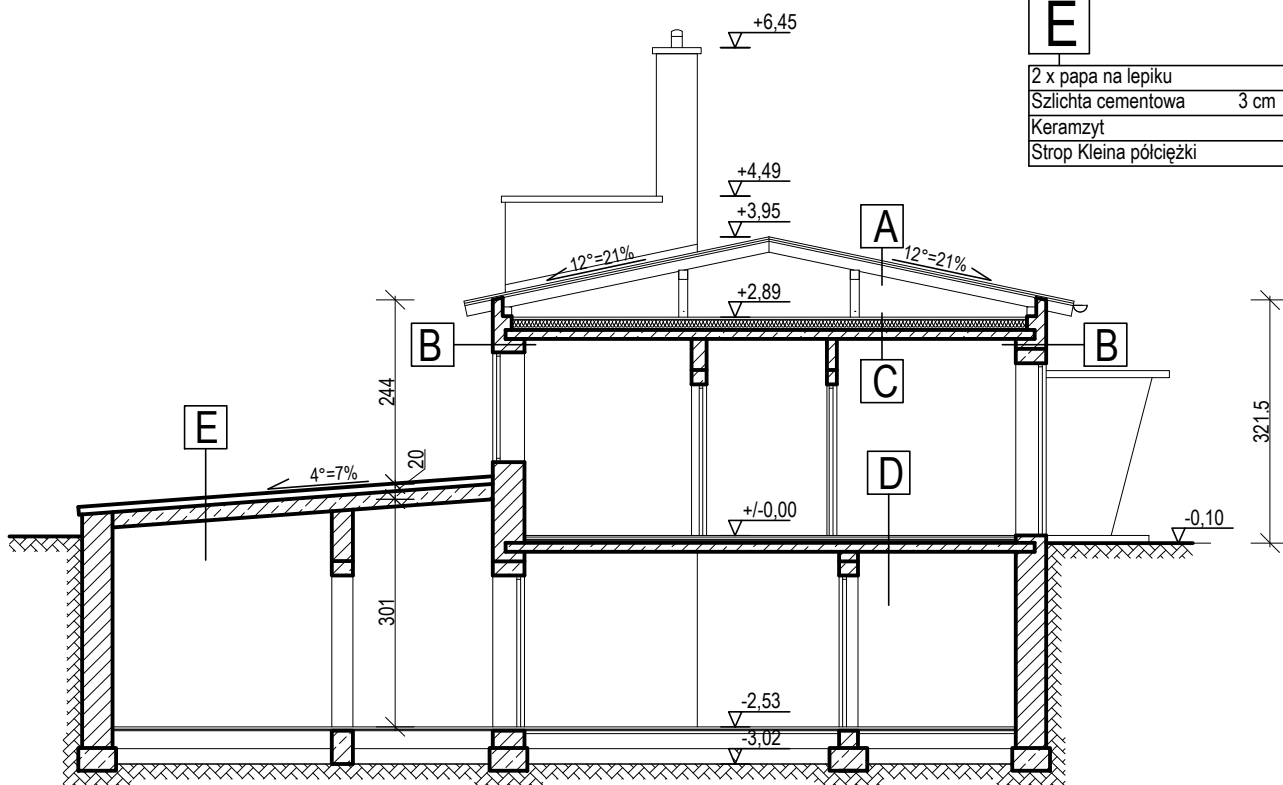

Nazwa obiektu	Termomodernizacja budynku Szkoły Podstawowej w Starej Wsi		
Adres obiektu	Jedn. ewid. 101302_5 Biała Rawska, obręb 0043 Stara Wieś dz. nr ewid. 537 Stara Wieś gm. Biała Rawska		
Tytuł	PRZĘKRÓJ PIONOWY B-B		Skala: 1:100
Branża	INWENTARYZACJA		
			Data: 05.2024
Projektant	mgr inż. Konrad Przyborek upr. nr LOD/4401/PWbkb/20		Nr rys: I6