


PLAN ORIENTACYJNY

Lokalizacja inwestycji

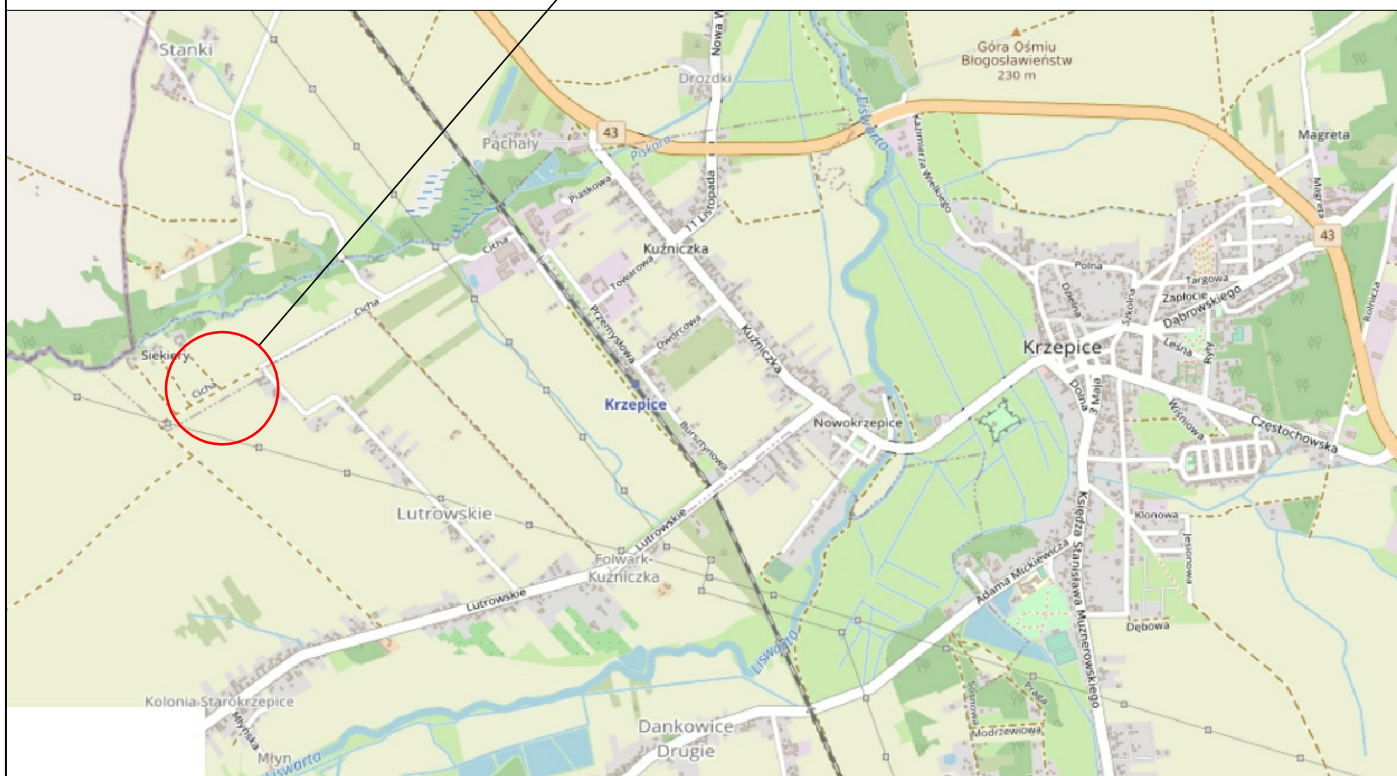

WYKONAWCA: Biuro Projektowania Dróg i Ulic mgr inż. Paweł Schmidt
ul. Kłodnicka 97; pok 321; 41-706 Ruda Śląska; tel.518249510; email: projekty.drogowe@wp.pl

INWESTOR: Gmina Krzepice, ul. Częstochowska 13, 42-160 Krzepice

INWESTYCJA: "Budowa odcinka ul. Cichej w Krzepicach"

BRANŻA: DROGOWA

STADIUM

TYTUŁ RYSUNKU: PLAN ORIENTACYJNY

PBW

PROJEKTOWAŁ:
mgr inż. B. Schmidt

NR UPRAW.
SL/7032/PWBC/17

PODPIS:

DATA WYKONANIA:
04.06.2025r.

SKALA
1:10000

SPRAWDZIŁ:
mgr inż. P. Schmidt

NR UPRAW.
SL/6771/PWBC/16

PODPIS:

TERMIN ODDANIA:
29.12.2025r.

NR RYS:
1