


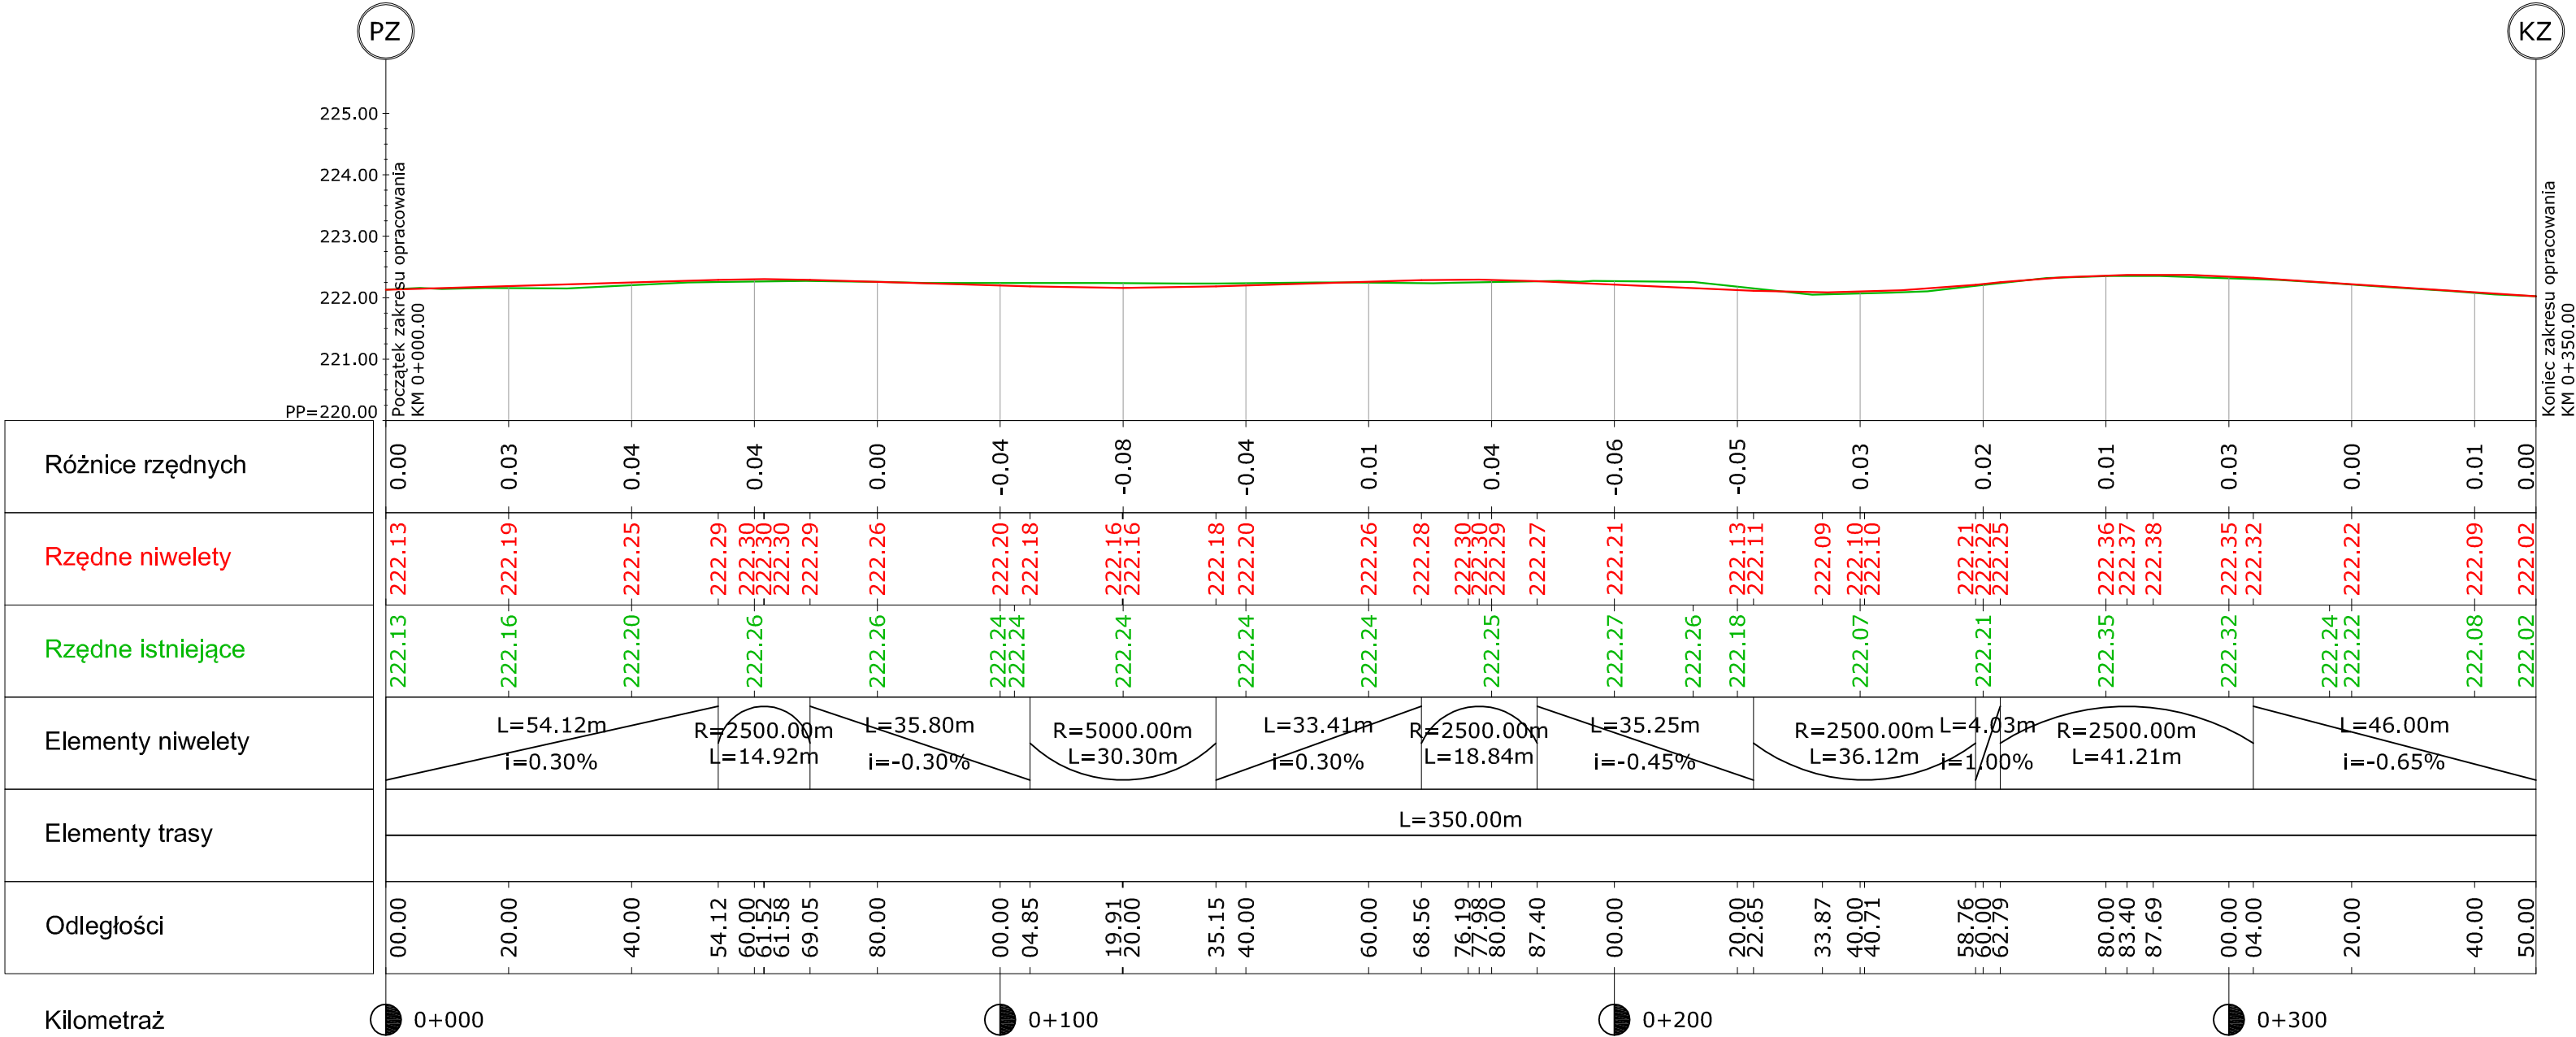

WYKONAWCA: Biuro Projektowania Dróg i Ulic mgr inż. Paweł Schmidt ul. Kłodnicka 97; pok 321; 41-706 Ruda Śląska; tel.518249510; email: projekty.drogowe@wp.pl				
INWESTOR: Gmina Krzepice, ul. Częstochowska 13, 42-160 Krzepice				
INWESTYCJA: "Budowa odcinka ul. Cichej w Krzepicach"				
BRANŻA: DROGOWA			STADIUM PBW	
TYTUŁ RYSUNKU: PROFIL PODŁUŻNY				
PROJEKTOWAŁ: mgr inż. B. Schmidt	NR UPRAW. SL/7032/PWB/17	PODPIS:	DATA WYKONANIA: 04.06.2025r.	SKALA 1:100/1000
SPRAWDZIŁ: mgr inż. P. Schmidt	NR UPRAW. SL/6771/PWB/16	PODPIS:	TERMIN ODDANIA: 29.12.2025r.	NR RYS: 3