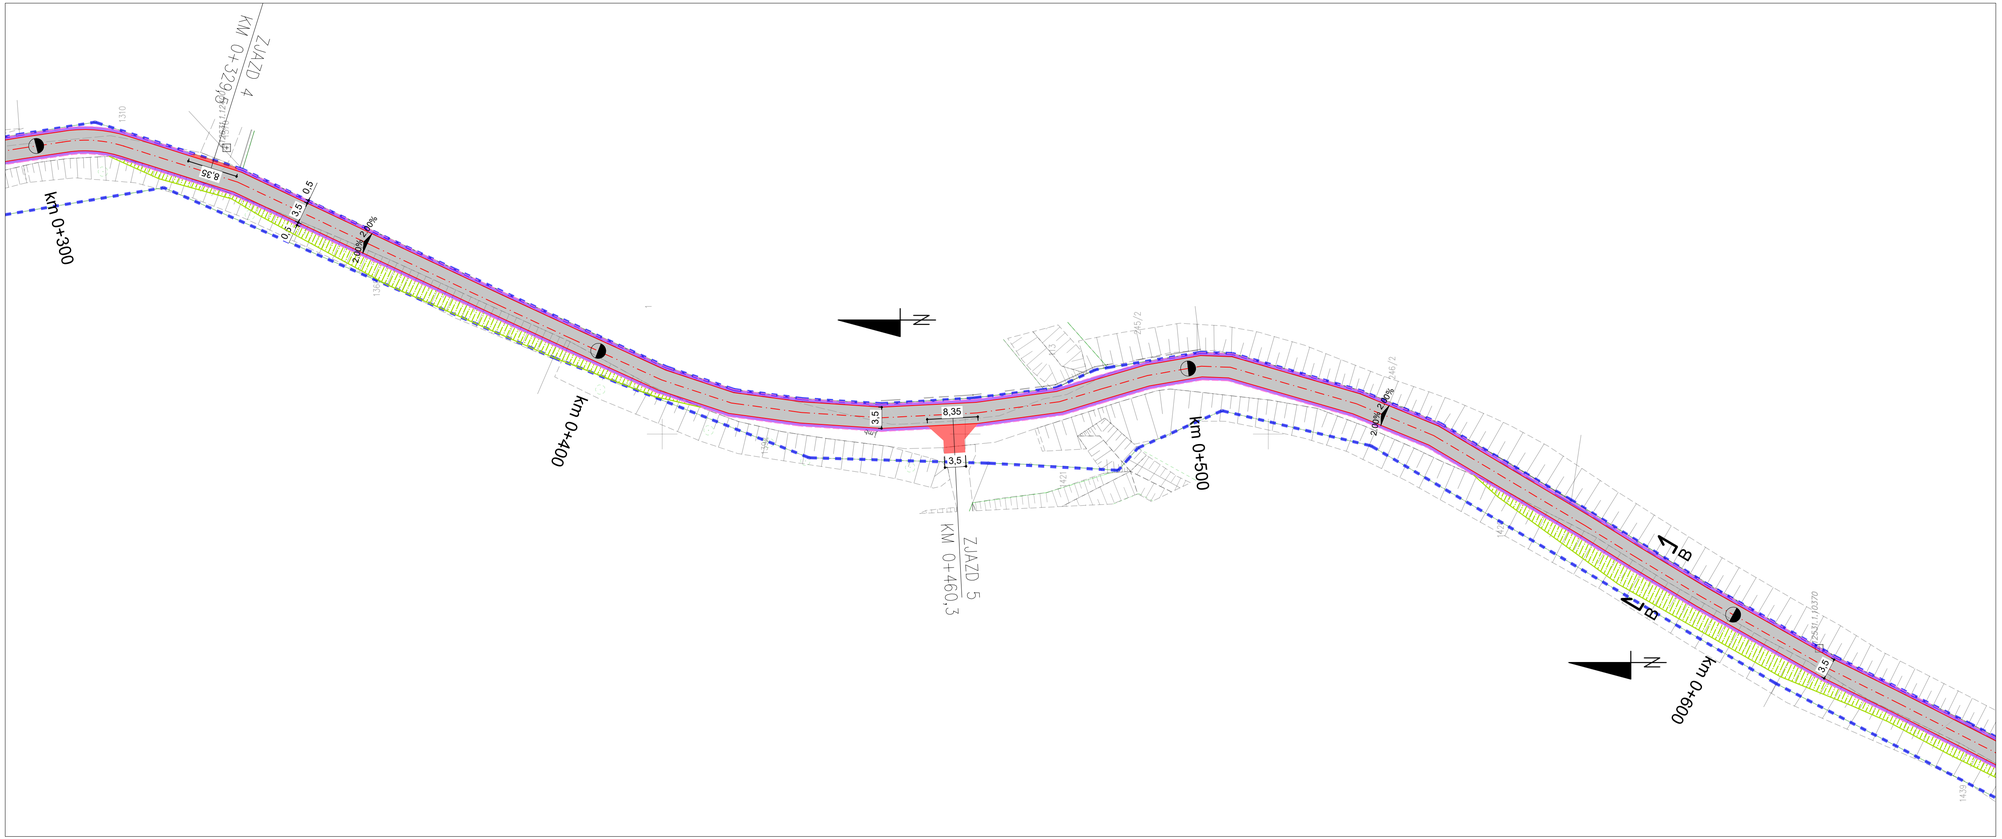

LEGENDA:

- ZAKRES INWESTYCJI
- OŚ PROJEKTOWANEJ DROGI
- KRAWĘDZIE JEZDNI
- PROJEKTOWANY OBSZAR JEZDNI NAWIERZCHNIA ASFALTOBETONOWA
- ZJAZDY - PRZEBUDOWA
- KRAWĘDZIE POBOCZY
- PROJ. OBSZAR - POBOCZE GRUNTOWE
- SKARPA NASYPU

ARKUSZ 1
ARKUSZ 2
ARKUSZ 3

Inwestor

Gmina Chełm Śląski
Ul. Konarskiego21
41-403Chełm Śląski

Jednostka Projektowa

PRZEDSIĘBIORSTWO WIELOBRANŻOWE "KaNaD"
Michał Namysłowski
ul. Kwiatowa 10; 41-902 Bytom
NIP: 627-270-02-17
tel.: 691-736-695; 721-040-009
e-mail: kanad@kanad.pl; biuro@kanad.pl

Nazwa inwestycji

REMONT– wymiana nawierzchni drogi w ramach zadania: „Droga dojazdowa do gruntów rolnych – ul. Rolnicza w Chełmie Śląskim"

Adres inwestycji

CHEŁM ŚLĄSKI (KOPCIOWICE), UL. ROLNICZA

Projektant br.drogowej	Uprawnienia	Pieczęć/podpis
mgr inż. Michał Namysłowski	nr wpis. upr. SLK/7052/PBPW/16	

Nazwa rysunku

PLAN SYTUACYJNY DROGI – ARKUSZ 2

Faza projektu

PROJEKT TECHNICZNO - WYKONAWCZY

Branża	Skala	Data
DROGOWA	1:500	06.2026 r.

INWESTYCJA	FAZA		NR RYSUNKU
CHE/ROL	PTW		D-1.2