


Adres do korespondencji:
TAURON Dystrybucja S.A.
Oddział w Będzinie
ul. Małobądzka 141, 42-500 Będzin

Obsługa klientów
Elektronicznie: tauron-dystrybucja.pl/formularz
Telefonicznie: +48 32 606 0 616

1055015907

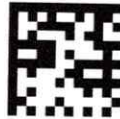

WPLYNĘŁO
08.07.2026
data podpis

Tytuł pisma: **Odpowiedź na wniosek o uzgodnienie branżowe**
Data pisma: **01.07.2026 r.**
Nr pisma: **TD26-06-0348813-03**
Sprawa: **Przebudowa drogi dojazdowej do gruntów rolnych ul. Rolnicza w Chełm Śląski**
Nr sprawy: **TD/OBD/OMD/UB/PM/886/2026**
Kontakt: **Patryk Markiewicz**
Telefon: **+48 572 993 421**
E-mail: **patryk.markiewicz@tauron-dystrybucja.pl**

P.W. KaNaD Michał Namysłowski
Ul. Kwiatowa 10
41-902 Bytom

Szanowni Państwo,

W odpowiedzi na pismo z dnia **16.06.2026 r.** data wpływu do TAURON Dystrybucja S.A. – Oddział w Będzinie **17.06.2026 r.** informujemy, że na załączonych planach naniesiono orientacyjne przebiegi tras linii napowietrznej WN wraz z klauzulami informacyjnymi umieszczonymi na odwrocie map, do których należy się bezwzględnie stosować.

Istniejące na wskazanym terenie stacje transformatorowe, zestawy złączowo pomiarowe należy zinwentaryzować we własnym zakresie.

Z uwagi na przebiegające nad uzgadnianym terenem linie 110 kV uprzejmie informujemy, że na etapie prowadzenia robót budowlanych należy spełnić następujące wymagania:

- Nie dopuszcza się składania pod linią i w odległości poziomej mniejszej niż **15 m – dla linii 110 kV** od skrajnych przewodów linii materiałów, elementów, maszyn i urządzeń budowlanych,
- Nie dopuszcza się wykonywania wykopów w odległości mniejszej niż **5 m – dla linii 110 kV** od konstrukcji fundamentów słupów linii elektroenergetycznych, zaś podczas prac ziemnych nie może dochodzić do naruszenia stabilności słupów, naruszenia konstrukcji uziemienia słupa, a także do zasypania lub zalewania fundamentów i konstrukcji wsporczych
- Ewentualne wszelkie prace przy użyciu sprzętu mechanicznego wykonywane w odległościach mniejszych niż **15 m – dla linii 110 kV** od skrajnych przewodów linii należy wykonywać po wcześniejszym uzgodnieniu i pod nadzorem TAURON Dystrybucja S.A. Oddział w Będzinie.

Wyłączenia linii i nadzór nad pracami są odpłatne.

Przed przystąpieniem do prac należy opracować harmonogram prac, który należy uzgodnić z TAURON Regionem Wysokich Napięć w Będzinie. Powyższy harmonogram powinien zawierać: planowane terminy prac wraz z wykazem pracujących osób i wskazaniem kierownika robót, maksymalne wysięgi pracującego sprzętu oraz zlecić płatny nadzór nad wykonywanymi pracami.

Nie należy projektować dokonywania wykopów w odległości mniejszej niż 5m od fundamentów słupów linii WN.

Prowadzenie prac przy budowie i eksploatacji budynków i ogrodzenia wymaga spełnienia warunków określonych w Rozporządzeniu Ministra Infrastruktury z dnia 06.02.2003 r. w sprawie bezpieczeństwa i higieny pracy podczas wykonywania robót budowlanych (Dz. U. nr 47 poz. 401 z dnia 19 marca 2003 r.). Ponieważ projektowane budynki mogą być zlokalizowane bliżej niż 15 m od rzutu poziomego skrajnych przewodów linii 110 kV należy opracować i przedstawić do zatwierdzenia szczegółową instrukcję stanowiskową prowadzenia prac w tej strefie z użyciem sprzętu budowlanego wraz z harmonogramem prac. Ewentualne wyłączenia linii i nadzór nad pracami są odpłatne.

Nie należy dokonywać nasadzeń drzew, które w okresie całego wzrostu mogłyby zbliżyć się do przewodów linii 110 kV na odległość mniejszą niż 5 m.

W związku z tym, że słupy linii 110 kV mogą znajdować się w miejscu, w którym często mogą przebywać ludzie, należy dokonać kontrolnych pomiarów napięć dotykowych rażeniowych a w przypadku przekroczenia wartości dopuszczalnych należy wykonać odpowiednie zabezpieczenie mające na celu zmniejszenie napięć dotykowych rażeniowych do wartości zgodnych z obowiązującymi przepisami.

W przypadku braku możliwości spełnienia ww. wymagań należy przewidzieć przebudowę linii WN kosztem i staraniem inwestora.

W przypadku prac w pobliżu urządzeń TAURON Dystrybucja S.A. należy wystąpić o nadzór nad prowadzonymi robotami do Spółki TAURON Dystrybucja S.A. Oddział w Będzinie, ul. Kościuszki 92 w zakresie linii WN.

Prace w pobliżu urządzeń TAURON Dystrybucja S.A. prowadzić po wcześniejszym (**minimum 14 dni**) uzgodnieniu terminu i sposobu z Regionem Wysokich Napięć w Będzinie osoby do kontaktu – Jarosław Kowalczyk, **e-mail: jaroslaw.kowalczyk@tauron-dystrybucja.pl**, tel. 32-766-51-40, Paweł Nawrot, **e-mail: pawel.nawrot@tauron-dystrybucja.pl** tel. 32-766-51-45.

W przypadku stwierdzenia w terenie istnienia infrastruktury oświetleniowej, która nie została wymieniona w uzgodnieniu branżowym należy na etapie uzgodnienia koncepcji/projektu przebudowy wykazać brakujące urządzenia celem ustalenia ich właściciela oraz sposobu przebudowy. W/w dokumentację należy uzgodnić z TAURON Nowe Technologie S.A.

W związku z występującą na wskazanym terenie **linią napowietrzną 110 kV będącą własnością TAURON DYSTRYBUCJA S.A. Oddział w Gliwicach**, przekazano komplet dokumentów do **TAURON DYSTRYBUCJA S.A. Oddział w Bielsku-Białej ul. Stefana Batorego 17A** celem uzupełnienia wykonanego uzgodnienia w zakresie linii 110 kV.

Projektowaną inwestycję należy uzgodnić dodatkowo z właścicielem linii NN (najwyższych napięć) przebiegającej przez wskazany teren tj. Polskimi Sieciami Elektroenergetycznymi.

Ponadto informujemy, że na danym terenie znajdują się urządzenia elektroenergetyczne i teletechniczne niebędące własnością TAURON Dystrybucja S.A. Oddział w Będzinie.

Ważność uzgodnienia ustala się na okres dwóch lat, licząc od daty niniejszego pisma.

Wykonanie uzgodnienia podlega opłacie zgodnie z obowiązującym cennikiem usług pozataryfowych (dostępnym na stronie internetowej www.tauron-dystrybucja.pl).

Faktura za przedmiotową usługę dostarczona zostanie odrębnym pismem

Jak mogą się Państwo z nami skontaktować:

Mogą Państwo skontaktować się z nami na jeden z poniższych sposobów;

- listownie, na adres:
TAURON Dystrybucja S.A. Oddział w Będzinie, ul. Małobądzka 141, 42 – 500 Będzin
- elektronicznie: **tauron-dystrybucja.pl/formularz**
- telefonicznie, pod numerem **32 606 0 606**

Prosimy, by w korespondencji, powoływać się na nr pisma lub nr sprawy.

Załączniki:

1 x mapa zasadnicza

Kopia:

1 x OBD/OMS



Łączymy wyrazy szacunku

TAURON Dystrybucja S.A.



Oddział w Będzinie


Specjalista ds. uzgodnień branżowych
Wydział Danych Sieciowych

Patryk Markiewicz

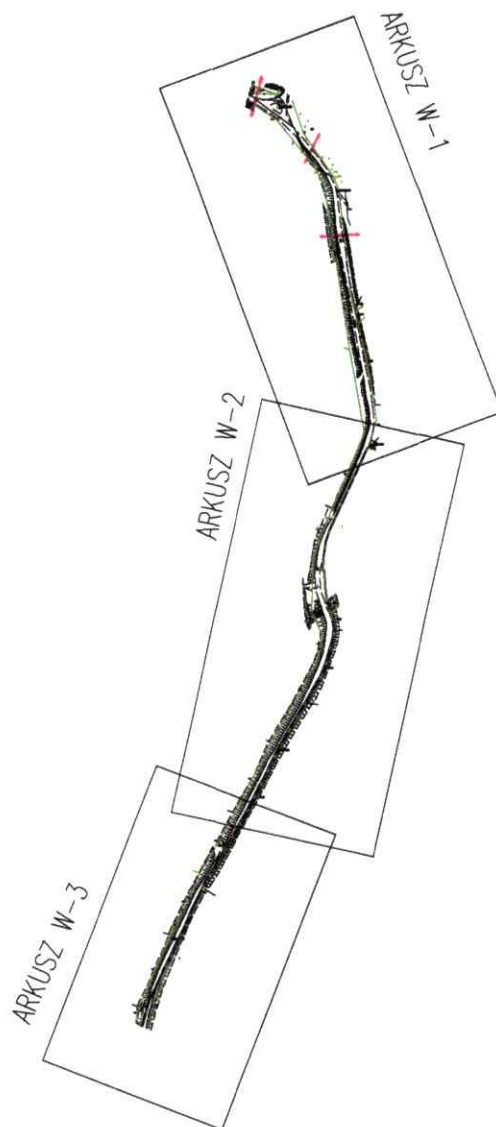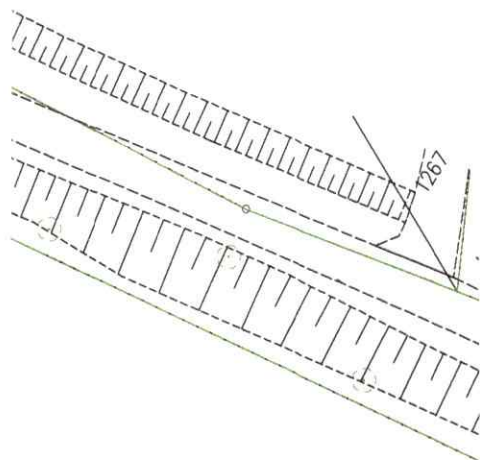


Inwestor	Gmina Chełm Śląski Ul. Konarskiego 21 41-403 Chełm Śląski		
Jednostka Projektowa	PRZEDSIĘBIORSTWO WIELOBRANŻOWE "KaNaD" Michał Namysłowski ul. Kwiatowa 10; 41-902 Bytom NIP: 627-270-02-17 tel.: 691-736-695; 721-040-009 e-mail: kanad@kanad.pl; biuro@kanad.pl		
Nazwa inwestycji	PRZEBUDOWA-MODERNIZACJA DROGI DOJAZDOWEJ DO GRUNTÓW ROLNYCH - UL. ROLNICZEJ W CHEŁMIE ŚLĄSKIM		
Adres inwestycji	CHEŁM ŚLĄSKI, UL. ROLNICZA		
Nazwa rysunku	MAPA ZASADNICZA		
INWESTYCJA	FAZA	SKALA	NR RYSUNKU
CHŚL/ROLN		1:500	W-1

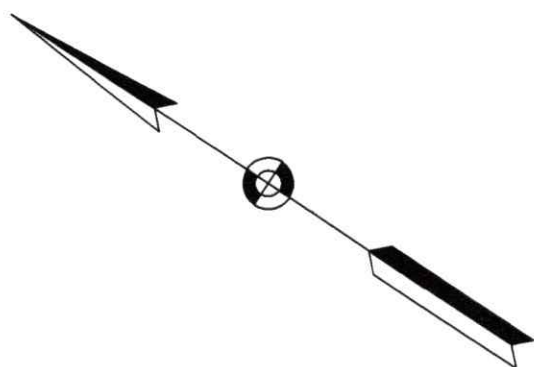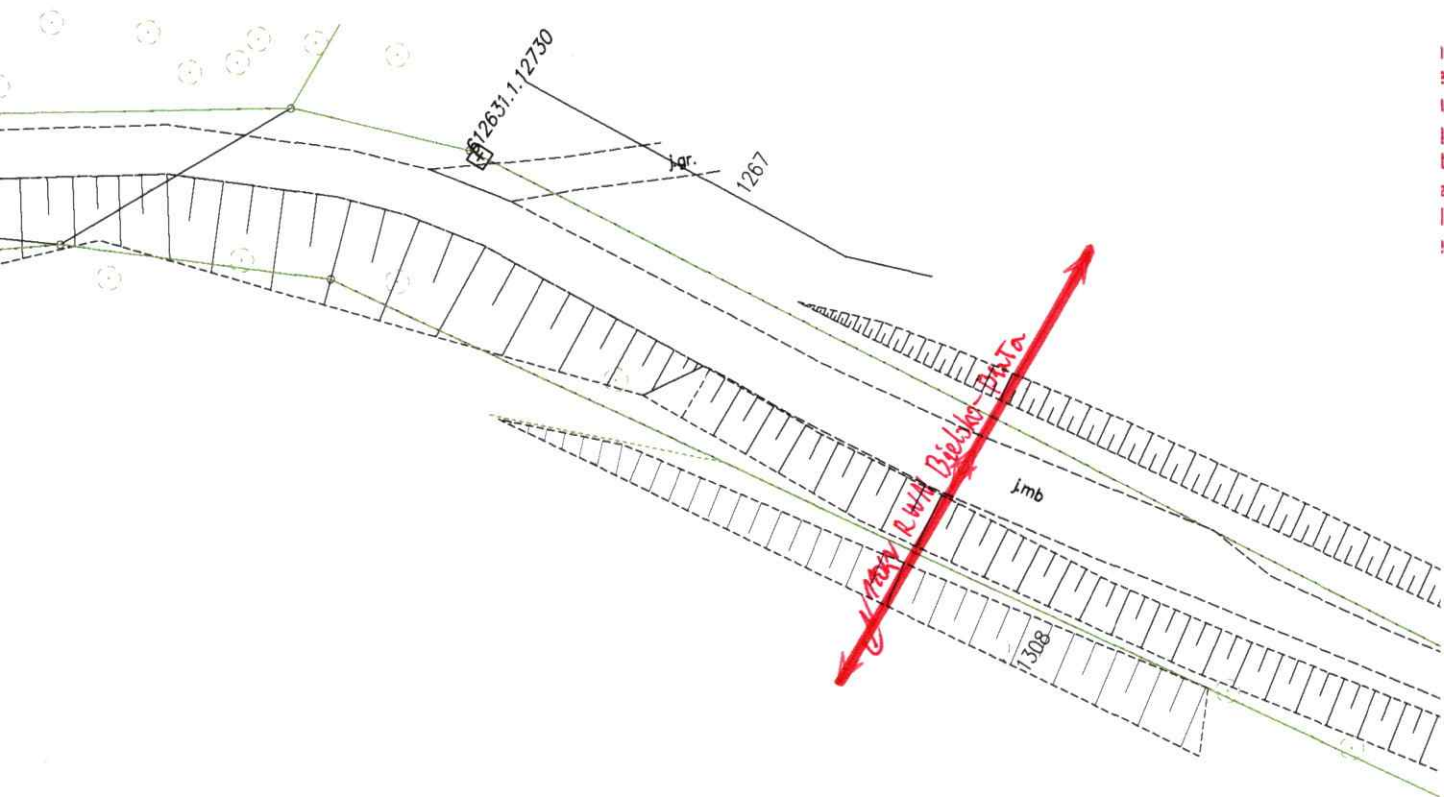

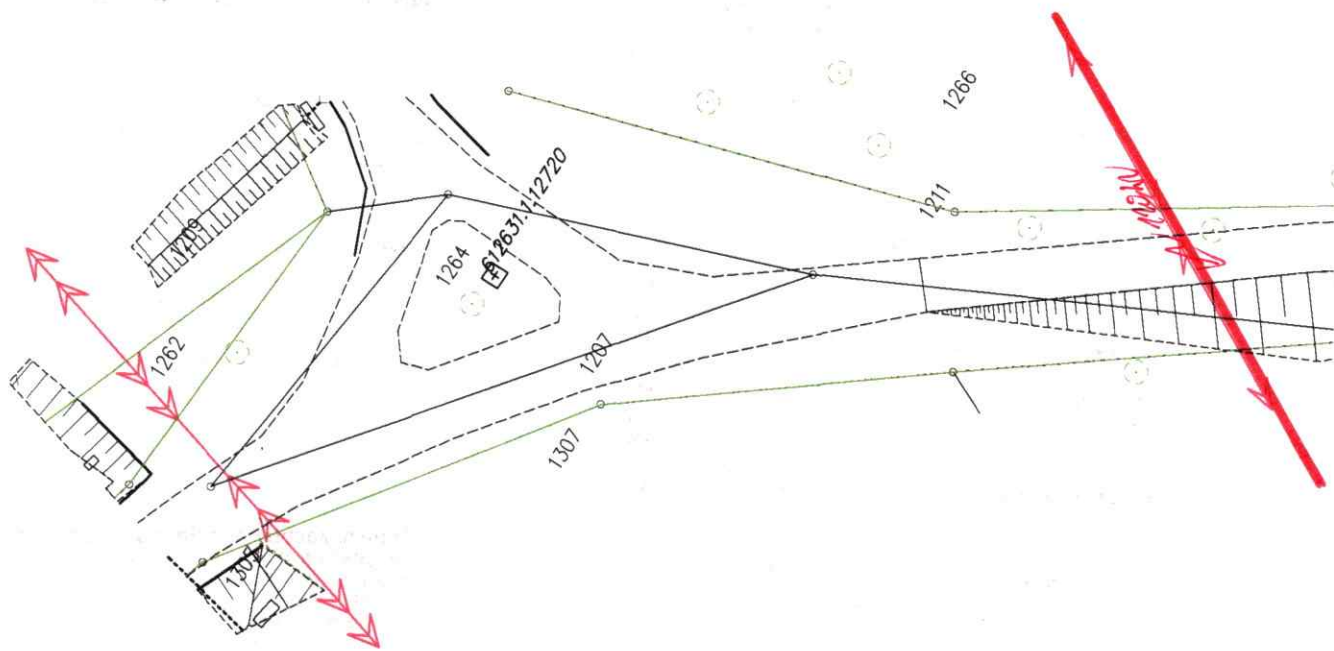

Legenda:

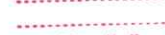	Linie kablowe WN
	Linie napowietrzne WN
	Linie kablowe SN
	Linie napowietrzne SN
	Linie kablowe nN
	Linie napowietrzne nN
	Linie kablowe oświetleniowe
	Linie napowietrzne oświetleniowe
	Linie kablowe teletechniczne
	Linie napowietrzne teletechniczne

Przebieg linii naniesiono orientacyjnie.

Przed przystąpieniem do prac w odległości mniejszej niż:
- 3 m od skrajnych przewodów linii napowietrznych nN,
- 10 m od skrajnych przewodów linii napowietrznych SN,
- 15 m od skrajnych przewodów linii napowietrznych WN,
należy uzgodnić bezpieczne metody pracy ze Spółką eksploatującą sieć. Odległości powyższe dotyczą również użycia dźwigni, licząc odległość od najdalej wysuniętej części maszyny do skrajnego przewodu. Prace ziemne należy prowadzić w ten sposób, aby nie naruszać ustojów słupów linii jw. Inaczej będą musiały być odbudowane kosztem i staraniem winnego ich uszkodzenia.

Kategorycznie zabraniamy prowadzenia robót ziemnych sprzętem mechanicznym bez nadzoru w odległości mniejszej niż 2m od zlokalizowanego przekopem kontrolnym kabla.

Uzgodnienie nr

Data 21.07.2026

W oznaczonym terenie wkreślono przebieg*) (zak*) urządzeń podziemnych własności TAURON Dystrybucja S.A. Oddział w Będzinie

Linia napowietrzna widoczna w terenie.
*) niepotrzebne skreślić podpis

TAURON Dystrybucja S.A.

Oddział w Będzinie

Specjalista ds. uzgodnień branżowych
Wydział Danych Sieciowych

Patryk Markiewicz

Załącznik nr 123 do pisma:

Nr/Znak TD26-06-0348113-03

Naniesione trasy urządzeń energetycznych i teletechnicznych są orientacyjne i nie oznaczają wyrażenia zgody na wykonywanie robót ziemnych. Ze względu na bezpieczeństwo osób i mienia, w przypadku kolizji lub skrzyżowań z istniejącą siecią elektroenergetyczną, w terminie 14 dni przed przystąpieniem do robót wskazane jest wystąpić do Spółki eksploatującej sieć o odpłatny nadzór branżowy oraz wykonać ręczne przekopy kontrolne celem ustalenia dokładnej trasy kabli. Sieć napowietrzna nN należy zinventaryzować we własnym zakresie. Uzgodnienie jest ważne 2 lata od daty wystawienia.

Należy zachować minimalną odległość projektowanych sieci podziemnych od istniejących fundamentów słupów linii energetycznych:

linii nN - 1m

linii SN - 2m

linii WN - 5m

Dla kolidujących urządzeń należy wystąpić o wydanie warunków zabezpieczenia lub przebudowy naszych urządzeń elektroenergetycznych do TAURON Dystrybucja S.A. Oddział w Będzinie. Pod adresem: ul. Małobądzka 141, 42-500 Będzin. Po uprzednim uzyskaniu wywiadów branżowych w TAURON Dystrybucja S.A. Oddział w Będzinie.