


UWAGA : ROZDZIAŁ PEN NA N I PE NALEŻY WYKONAĆ W ROZDZIELNI BUDYNKOWEJ RG1/RG2/RG3

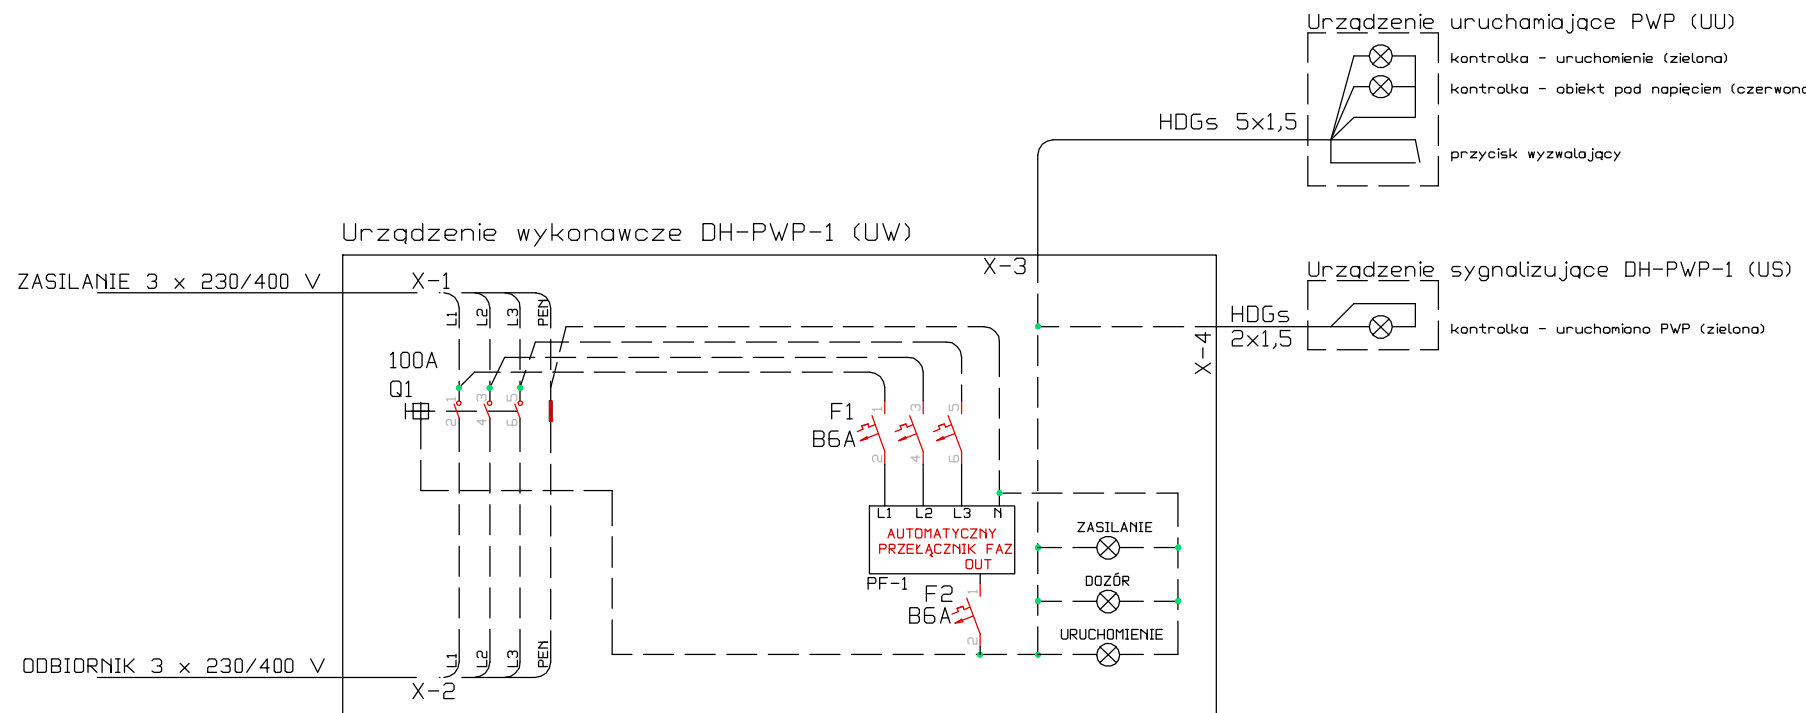

UWAGI.

mgr inż. Paweł Markowski