

NAZWA ZAMIERZENIA BUDOWLANEGO

BUDOWA OBIEKTU WIELOFUNKCYJNEGO - BUDYNKU ADMINISTRACJI PUBLICZNEJ, W TYM MAGAZYNU OBRONY CYWILNEJ, ARCHIWUM ORAZ BAZY REFERATU TECHNICZNEGO WRAZ Z WIATĄ ORAZ NIEZBĘDĄ INFRASTRUKTURĄ TECHNICZNĄ I ZAGOSPODAROWANIEM TERENU Z LOKALIZOWANEGO W MASZEWIE, GMINA DESZCZNO, DZIAŁKA NR.EWID.1151/7 ORAZ CZĘŚCI DZIAŁEK
10/1 OBRĘB EWID.NR 13 - MASZEWO, 354 I 305/7 OBRĘB NR 12 DESZCZNO G.M.DESZCZNO

OBIEKT

WIA TA

INVESTOR

GMINA DESZCZNO

UL. LUBUSKA 90, 66-446 DESZCZNO

STADIUM

PROJEKT TECHNICZNY

BRANŽA

INSTALACJE ELEKTRYCZNE

UWAGI:

LEGENDA:



RW - rozdzielnia główna wiatry

nr obwodu w tablicy np. RW z którego zasilone jest np. gniazdo 400V

RW/1
nazwa tablicy z której zasilone jest np. gniazdo 400V

WYKONANIE SZYN WYRÓBNAWCZYCH

-  - złącze kontrolno-pomiarowe w skrzynce posadzkowej
-  - miejsce spawania uziomu z wypustkiem uziemiającym zabezpieczone antykorozyjnie
-  - główna szyna wyrównawcza np. XBS PKS-2 w obudowie
-  - zwód uziemiający FeZn 30x4mm/uziom obokowy FeZn30x4mm
-  - połączenie zwodu uziemiającego FeZn 30x4mm z elementami konstrukcyjnymi - prefabrykowaną marką słupa żelbetowego
-  - gniazdo 230V, 1x2p + z IP44
-  - gniazdo 400V, 1x4p + z IP44
-  - trasa kabli i przewodów elektrycznych
-  - wysokość montażu

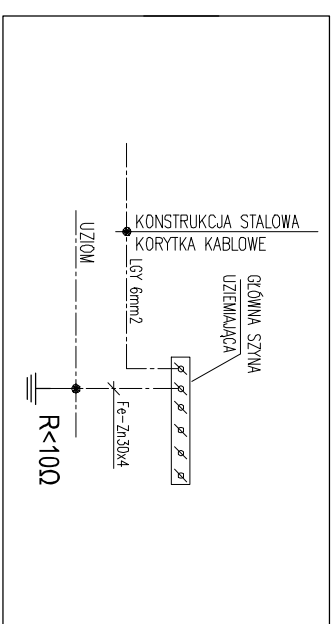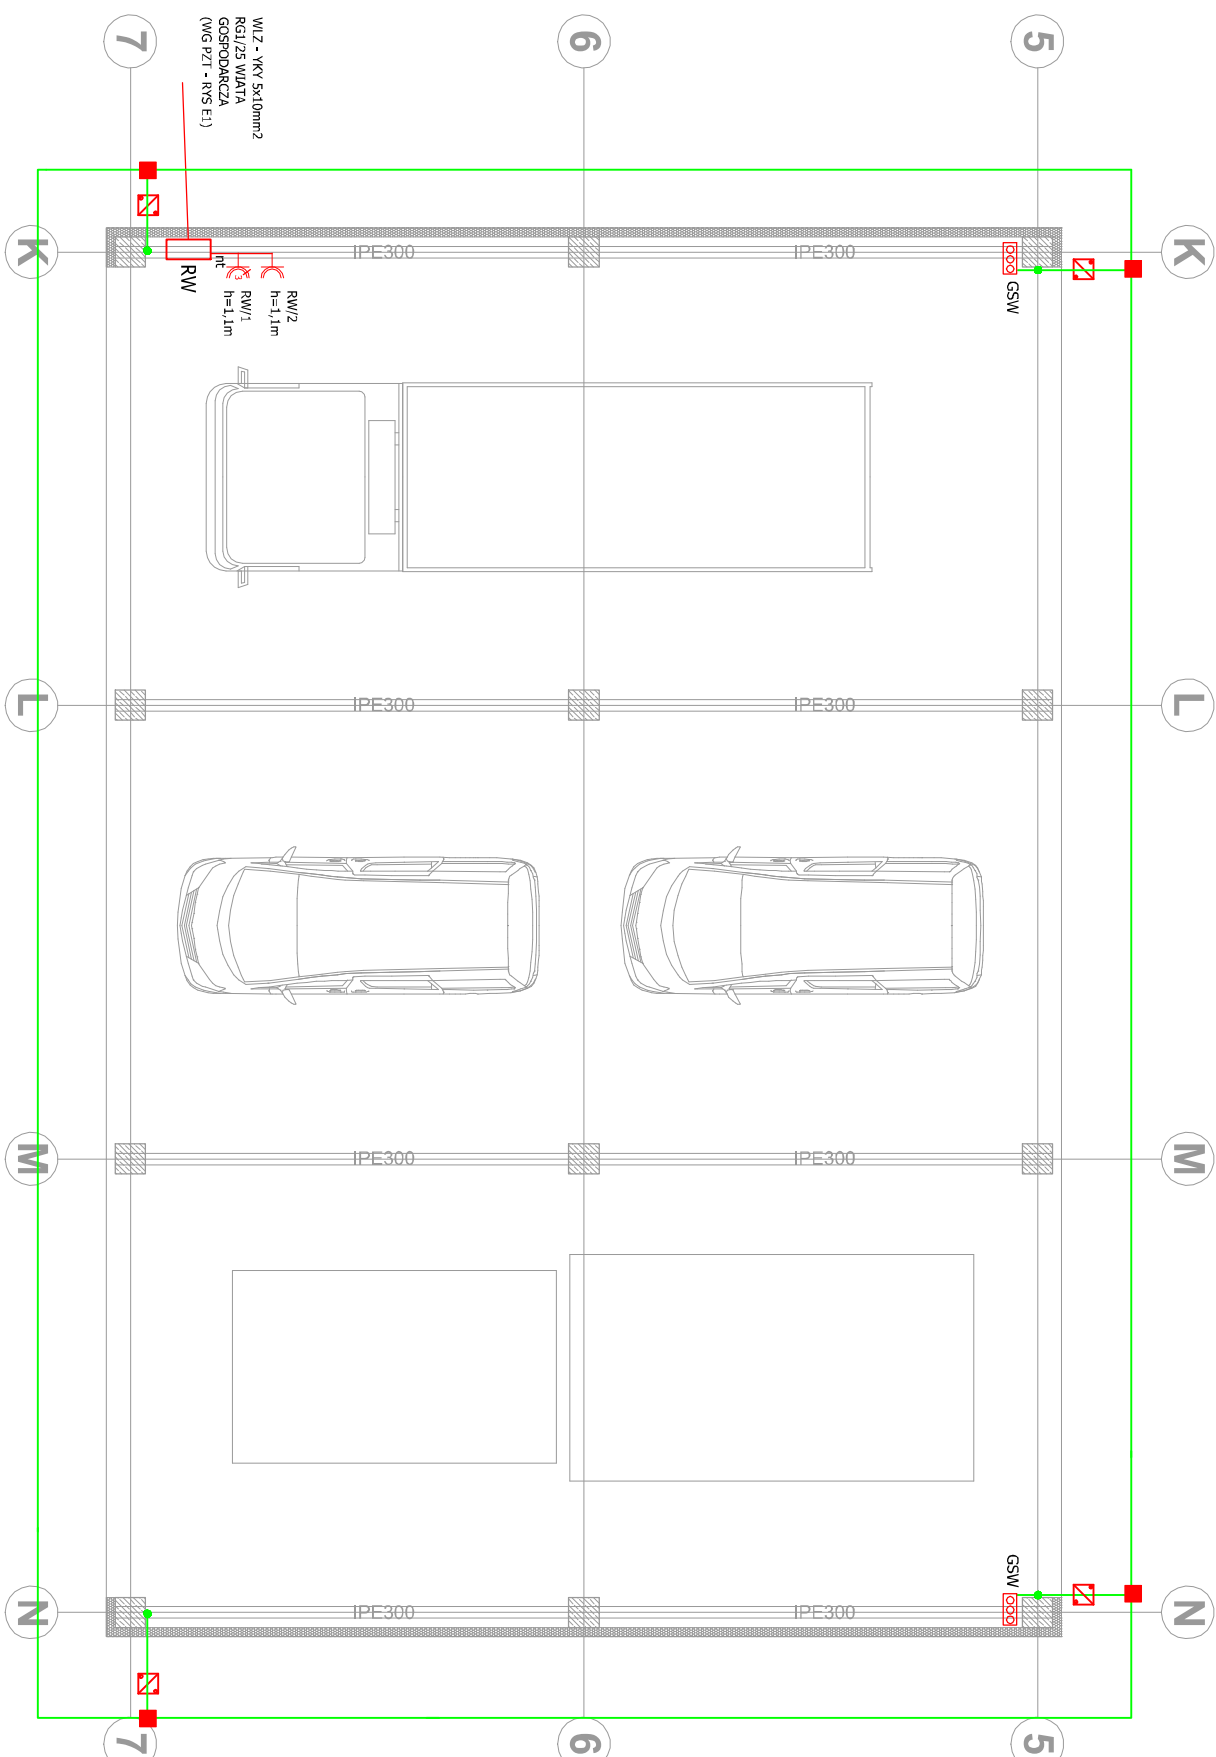

TREŚĆ RYSUNKU

RZUT PRZYZIEMIEMIA (WIATA) - INST. Gniazd/Uziumu

NR RYSUNKU	NR PROJEKTU
------------	-------------

E11

SKALA	DATA
-------	------

1:100

PROJEKTANT:

mgr inż. Piotr Markowski

uprav. do projektowania bez ogr.

nr ZAP/0218/POOE/11

SPRAWDZAJĄCY:

mgr inż. Patryk Dominiak

uprav. do projektowania bez ogr.

nr ZAP/0107/PPOE/12

OPRACOWAL:

mgr inż. Paweł Markowski