


Edytor
Telefon
faks
e-Mail

pom 0,1 aw / Wyniki jednoarkuszowe

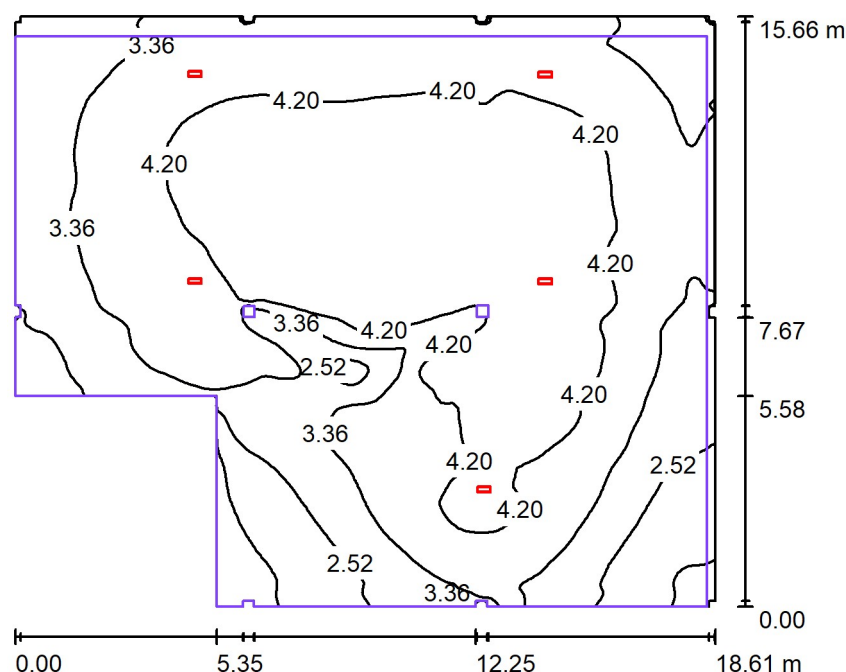

Wysokość pomieszczenia: 7.140 m, Współczynnik konserwacji: 0.77

Wartości Lux, Skala 1:201

Powierzchnia	ρ [%]	E_m [lx]	E_{min} [lx]	E_{max} [lx]	E_{min} / E_m
Płaszczyzna pracy	/	3.67	0.92	5.11	0.251
Podłoga	20	3.67	0.67	5.27	0.183
Sufit	70	1.19	0.18	3.48	0.148
Ściany (36)	50	2.36	0.20	21	/

Płaszczyzna pracy:

Wysokość: 0.000 m
Siatka: 128 x 128 Punkty
Margines: 0.000 m

Wykaz opraw

Nr.	Ilość	Etykieta (Czynnik korekcyjny)	Φ (Oprawa) [lm]	Φ (Lampy) [lm]	P [W]
1	5	OPRAWA TYP 9 (1.000)	371	370	5.1
W sumie: 1857			W sumie: 1850	25.5	

Specyfikacja mocy przyłączeniowej: $0.10 \text{ W/m}^2 = 2.66 \text{ W/m}^2/100 \text{ lx}$ (Powierzchnia podstawowa: 261.05 m^2)