


Edytor
Telefon
faks
e-Mail

pom 0,1 / Wyniki jednoarkuszowe

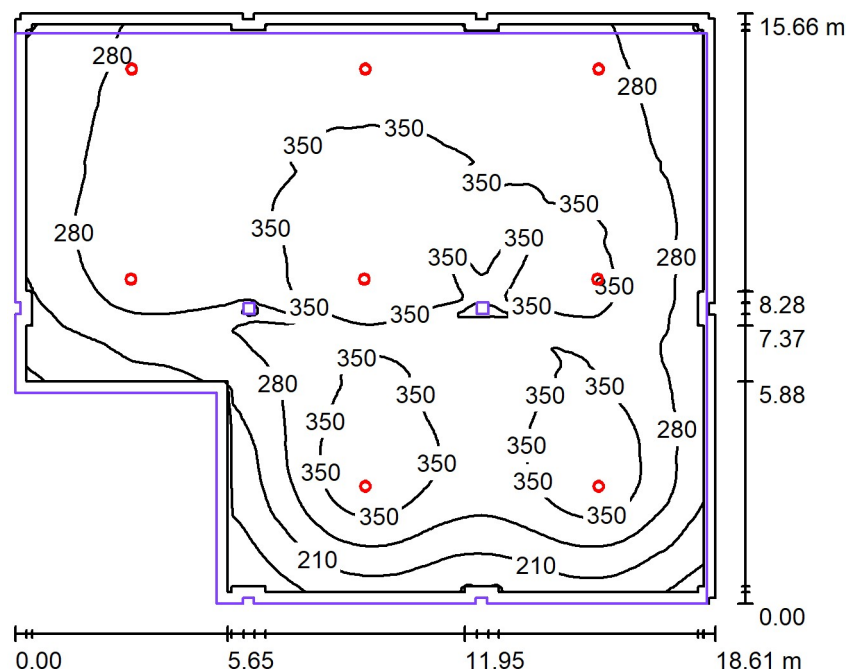

Wysokość pomieszczenia: 7.140 m, Współczynnik konserwacji: 0.77

Wartości Lux, Skala 1:201

Powierzchnia	ρ [%]	E_m [lx]	E_{min} [lx]	E_{max} [lx]	E_{min} / E_m
Płaszczyzna pracy	/	306	70	410	0.230
Podłoga	20	280	48	367	0.171
Sufit	70	44	8.78	81	0.198
Ściany (36)	50	124	13	901	/

Płaszczyzna pracy:

Wysokość: 0.850 m
Siatka: 128 x 128 Punkty
Margines: 0.300 m

Wykaz opraw

Nr.	Ilość	Etykieta (Czynnik korekcyjny)	Φ (Oprawa) [lm]	Φ (Lampy) [lm]	P [W]
1	8	OPRAWA TYP 10 (1.000)	15251	15252	73.7

W sumie: 122008 W sumie: 122016 589.8

Specyfikacja mocy przyłączeniowej: $2.26 \text{ W/m}^2 = 0.74 \text{ W/m}^2/100 \text{ lx}$ (Powierzchnia podstawowa: 261.05 m^2)