


Edytor
Telefon
faks
e-Mail

pom 0,10 / Wyniki jednoarkuszowe

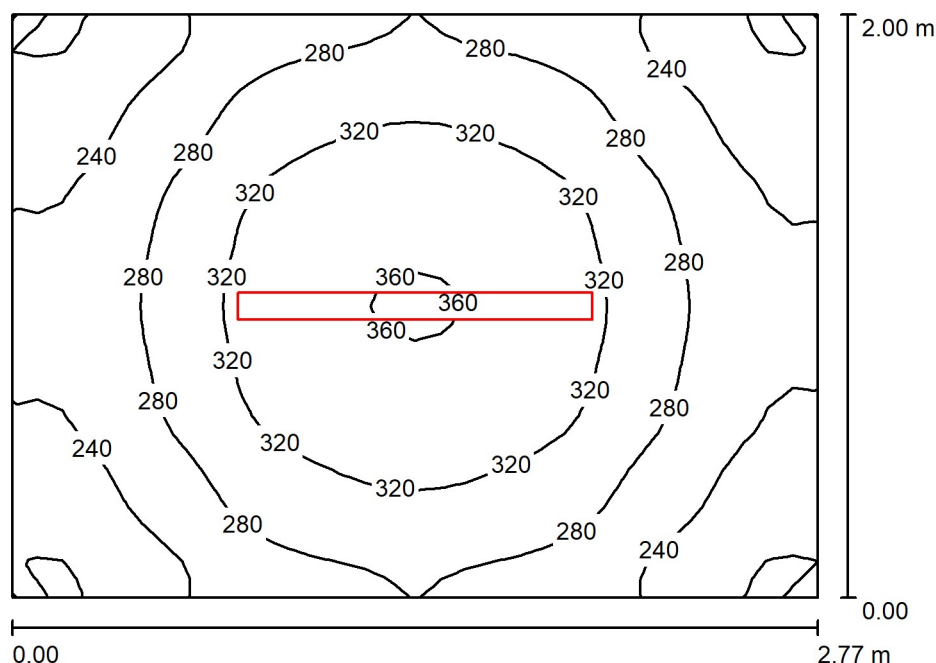

Wysokość pomieszczenia: 3.000 m, Wysokość montażu: 3.000 m,
Współczynnik konserwacji: 0.77

Wartości Lux, Skala 1:26

Powierzchnia	ρ [%]	E_m [lx]	E_{min} [lx]	E_{max} [lx]	E_{min} / E_m
Płaszczyzna pracy	/	281	190	363	0.674
Podłoga	20	188	147	219	0.780
Sufit	70	88	68	108	0.776
Ściany (4)	50	183	78	422	/

Płaszczyzna pracy:

Wysokość: 0.850 m
Siatka: 32 x 32 Punkty
Margines: 0.000 m

Wykaz opraw

Nr.	Ilość	Etykieta (Czynnik korekcyjny)	Φ (Oprawa) [lm]	Φ (Lampy) [lm]	P [W]
1	1	OPRAWA TYP 7 (1.000)	4740	5099	28.0
W sumie:			4740	5099	28.0

Specyfikacja mocy przyłączeniowej: $5.05 \text{ W/m}^2 = 1.79 \text{ W/m}^2/100 \text{ lx}$ (Powierzchnia podstawowa: 5.54 m^2)