


Edytor
Telefon
faks
e-Mail

pom 0,12 aw / Wyniki jednoarkuszowe

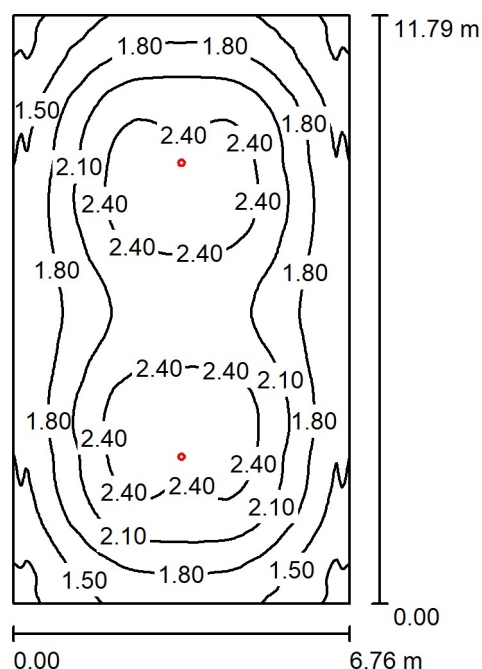

Wysokość pomieszczenia: 4.000 m, Wysokość montażu: 4.000 m,
Współczynnik konserwacji: 0.77

Wartości Lux, Skala 1:152

Powierzchnia	ρ [%]	E_m [lx]	E_{min} [lx]	E_{max} [lx]	E_{min} / E_m
Płaszczyzna pracy	/	1.97	1.09	2.56	0.550
Podłoga	20	1.98	1.06	2.56	0.538
Sufit	70	0.47	0.33	0.57	0.692
Ściany (4)	50	1.14	0.37	2.02	/

Płaszczyzna pracy:

Wysokość: 0.000 m
Siatka: 128 x 128 Punkty
Margines: 0.000 m

UGR

Lewa ściana
Dolna ściana

(CIE, SHR = 0.25.)

Wzdłuż-

28

30

W poprzek

29

>30

do osi oświetlenia**Wykaz opraw**

Nr.	Ilość	Etykieta (Czynnik korekcyjny)	Φ (Oprawa) [lm]	Φ (Lampy) [lm]	P [W]
1	2	OPRAWA TYP 2 (1.000)	145	145	1.0
W sumie:			290	290	2.0

Specyfikacja mocy przyłączeniowej: $0.03 \text{ W/m}^2 = 1.27 \text{ W/m}^2/100 \text{ lx}$ (Powierzchnia podstawowa: 79.69 m^2)