


**pom 0,12 / Wyniki jednoarkuszowe**

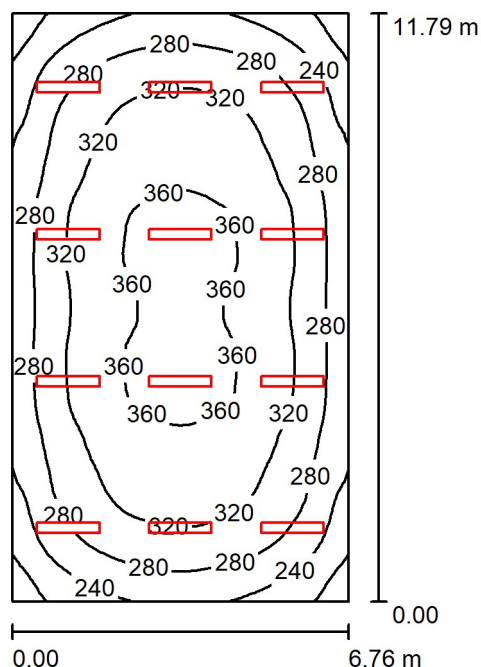

Wysokość pomieszczenia: 4.000 m, Wysokość montażu: 4.000 m,  
Współczynnik konserwacji: 0.77

Wartości Lux, Skala 1:152

| Powierzchnia      | $\rho$ [%] | $E_m$ [lx] | $E_{min}$ [lx] | $E_{max}$ [lx] | $E_{min} / E_m$ |
|-------------------|------------|------------|----------------|----------------|-----------------|
| Płaszczyzna pracy | /          | 304        | 176            | 373            | 0.578           |
| Podłoga           | 20         | 271        | 179            | 330            | 0.660           |
| Sufit             | 70         | 68         | 57             | 89             | 0.840           |
| Ściany (4)        | 50         | 188        | 68             | 360            | /               |

**Płaszczyzna pracy:**

Wysokość: 0.850 m  
Siatka: 64 x 64 Punkty  
Margines: 0.000 m

**UGR**

| UGR                | Wzdłuż- | W poprzek | do osi oświetlenia |
|--------------------|---------|-----------|--------------------|
| Lewa ściana        | 18      | 18        |                    |
| Dolna ściana       | 19      | 19        |                    |
| (CIE, SHR = 0.25.) |         |           |                    |

## Wykaz oprav

| Nr. | Ilość | Etykieta (Czynnik korekcyjny) | Φ (Oprawa) [lm] | Φ (Lampy) [lm] | P [W] |
|-----|-------|-------------------------------|-----------------|----------------|-------|
| 1   | 12    | OPRAWA TYP 5 (1.000)          | 3659            | 4565           | 24.0  |
|     |       |                               | W sumie: 43906  | W sumie: 54780 | 288.0 |

Specyfikacja mocy przyłączeniowej:  $3.61 \text{ W/m}^2 = 1.19 \text{ W/m}^2/100 \text{ lx}$  (Powierzchnia podstawowa:  $79.69 \text{ m}^2$ )