




Edytor
Telefon
faks
e-Mail

pom 0,13 / Wyniki jednoarkuszowe

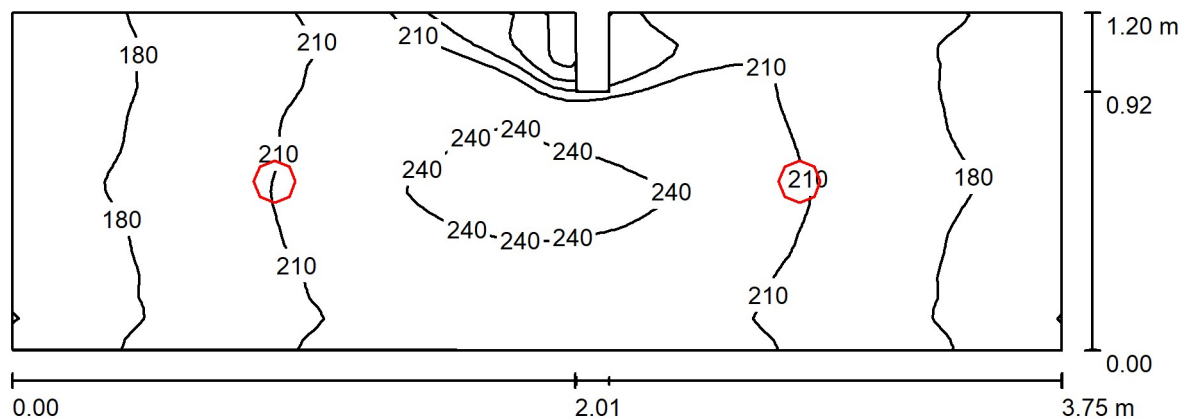

Wysokość pomieszczenia: 3.000 m, Wysokość montażu: 3.000 m,
Współczynnik konserwacji: 0.77

Wartości Lux, Skala 1:27

Powierzchnia	ρ [%]	E_m [lx]	E_{min} [lx]	E_{max} [lx]	E_{min} / E_m
Płaszczyzna pracy	/	201	109	256	0.541
Podłoga	20	130	96	160	0.737
Sufit	90	48	35	55	0.742
Ściany (8)	50	110	40	392	/

Płaszczyzna pracy:

Wysokość: 0.850 m
Siatka: 64 x 32 Punkty
Margines: 0.000 m

Wykaz opraw

Nr.	Ilość	Etykieta (Czynnik korekcyjny)	Φ (Oprawa) [lm]	Φ (Lampy) [lm]	P [W]
1	2	OPRAWA TYP 3 (1.000)	1445	1957	13.0
W sumie:			2890	3914	26.0

Specyfikacja mocy przyłączeniowej: $5.83 \text{ W/m}^2 = 2.90 \text{ W/m}^2/100 \text{ lx}$ (Powierzchnia podstawowa: 4.46 m^2)