


Edytor
Telefon
faks
e-Mail

pom 0,14 / Wyniki jednoarkuszowe

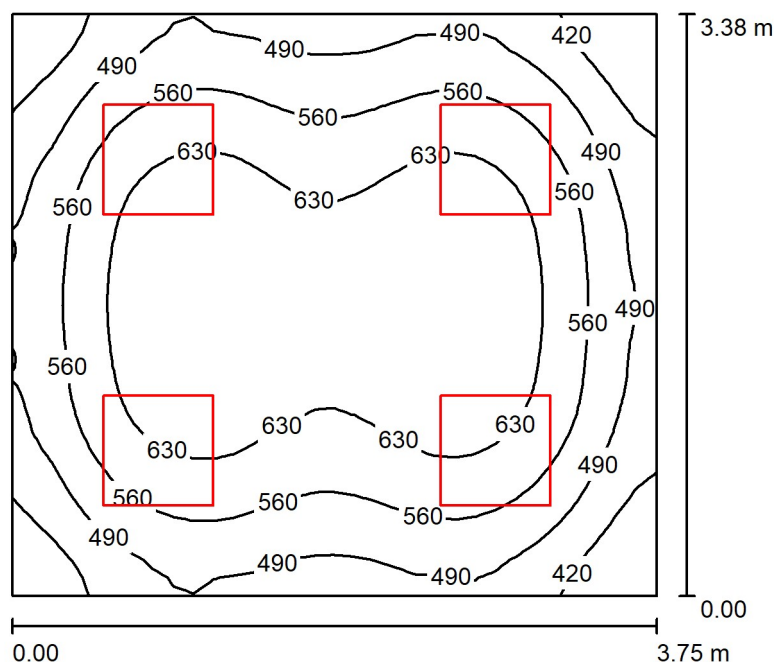

Wysokość pomieszczenia: 3.000 m, Wysokość montażu: 3.000 m,
Współczynnik konserwacji: 0.77

Wartości Lux, Skala 1:44

Powierzchnia	ρ [%]	E_m [lx]	E_{min} [lx]	E_{max} [lx]	E_{min} / E_m
Płaszczyzna pracy	/	563	348	695	0.617
Podłoga	20	443	302	533	0.681
Sufit	70	110	57	154	0.516
Ściany (4)	50	295	108	503	/

Płaszczyzna pracy:

Wysokość: 0.850 m
Siatka: 32 x 32 Punkty
Margines: 0.000 m

Wykaz opraw

Nr.	Ilość	Etykieta (Czynnik korekcyjny)	Φ (Oprawa) [lm]	Φ (Lampy) [lm]	P [W]
1	4	OPRAWA TYP 6 (1.000)	3764	4565	24.0
W sumie:			15055	18260	96.0

Specyfikacja mocy przyłączeniowej: $7.58 \text{ W/m}^2 = 1.35 \text{ W/m}^2/100 \text{ lx}$ (Powierzchnia podstawowa: 12.66 m^2)