


Edytor
Telefon
faks
e-Mail

pom 0,15 / Wyniki jednoarkuszowe

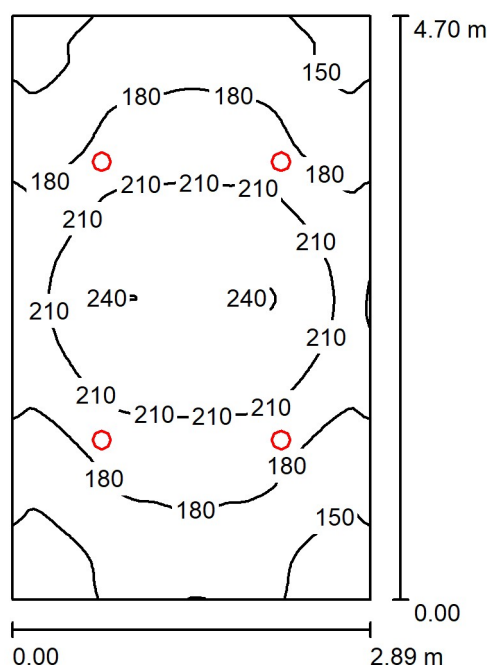

Wysokość pomieszczenia: 3.000 m, Wysokość montażu: 3.000 m,
Współczynnik konserwacji: 0.77

Wartości Lux, Skala 1:61

Powierzchnia	ρ [%]	E_m [lx]	E_{min} [lx]	E_{max} [lx]	E_{min} / E_m
Płaszczyzna pracy	/	188	125	241	0.668
Podłoga	20	188	123	241	0.655
Sufit	70	41	29	48	0.714
Ściany (4)	50	96	31	275	/

Płaszczyzna pracy:

Wysokość: 0.000 m
Siatka: 64 x 64 Punkty
Margines: 0.000 m

Wykaz opraw

Nr.	Ilość	Etykieta (Czynnik korekcyjny)	Φ (Oprawa) [lm]	Φ (Lampy) [lm]	P [W]
1	4	OPRAWA TYP 3 (1.000)	1445	1957	13.0
W sumie:			5780	7828	52.0

Specyfikacja mocy przyłączeniowej: $3.83 \text{ W/m}^2 = 2.04 \text{ W/m}^2/100 \text{ lx}$ (Powierzchnia podstawowa: 13.58 m^2)