


Edytor
Telefon
faks
e-Mail

pom 0,5 aw / Wyniki jednoarkuszowe

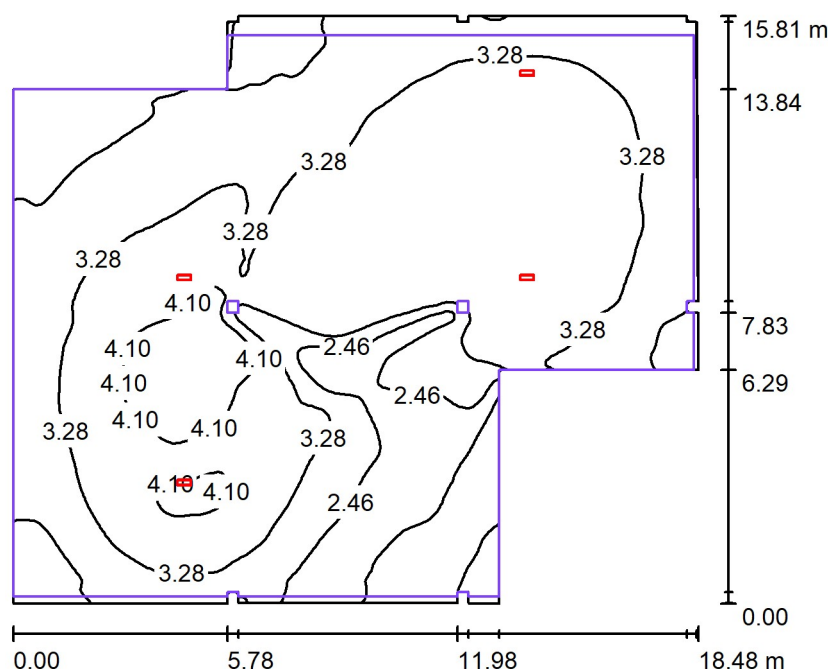

Wysokość pomieszczenia: 7.140 m, Współczynnik konserwacji: 0.77

Wartości Lux, Skala 1:204

Powierzchnia	ρ [%]	E_m [lx]	E_{min} [lx]	E_{max} [lx]	E_{min} / E_m
Płaszczyzna pracy	/	3.12	0.41	4.52	0.132
Podłoga	20	3.13	0.43	4.54	0.139
Sufity (11)	70	0.74	0.07	3.41	/
Ściany (28)	50	1.84	0.12	20	/

Płaszczyzna pracy:

Wysokość: 0.000 m
Siatka: 128 x 128 Punkty
Margines: 0.000 m

Wykaz opraw

Nr.	Ilość	Etykieta (Czynnik korekcyjny)	Φ (Oprawa) [lm]	Φ (Lampy) [lm]	P [W]
1	4	OPRAWA TYP 9 (1.000)	371	370	5.1

W sumie: 1485 W sumie: 1480 20.4

Specyfikacja mocy przyłączeniowej: $0.08 \text{ W/m}^2 = 2.65 \text{ W/m}^2/100 \text{ lx}$ (Powierzchnia podstawowa: 246.31 m^2)